

Auszug aus dem Liegenschaftskataster

Liegenschaftskarte 1:1000

Erstellt am 17.04.2025

Flurstück: 110/2

Flur: 5


Gemarkung: Kasseedorf

Gemeinde: Kasseedorf
Kreis: Ostholstein

Landesamt für
Vermessung und Geoinformation
Schleswig-Holstein



Erteilende Stelle: ÖbVI Dipl.-Ing. Timo Alexander
Göhler Straße 21
23758 Oldenburg in Holstein
Telefon: 0436162770
E-Mail: timo.alexander@gmx.net

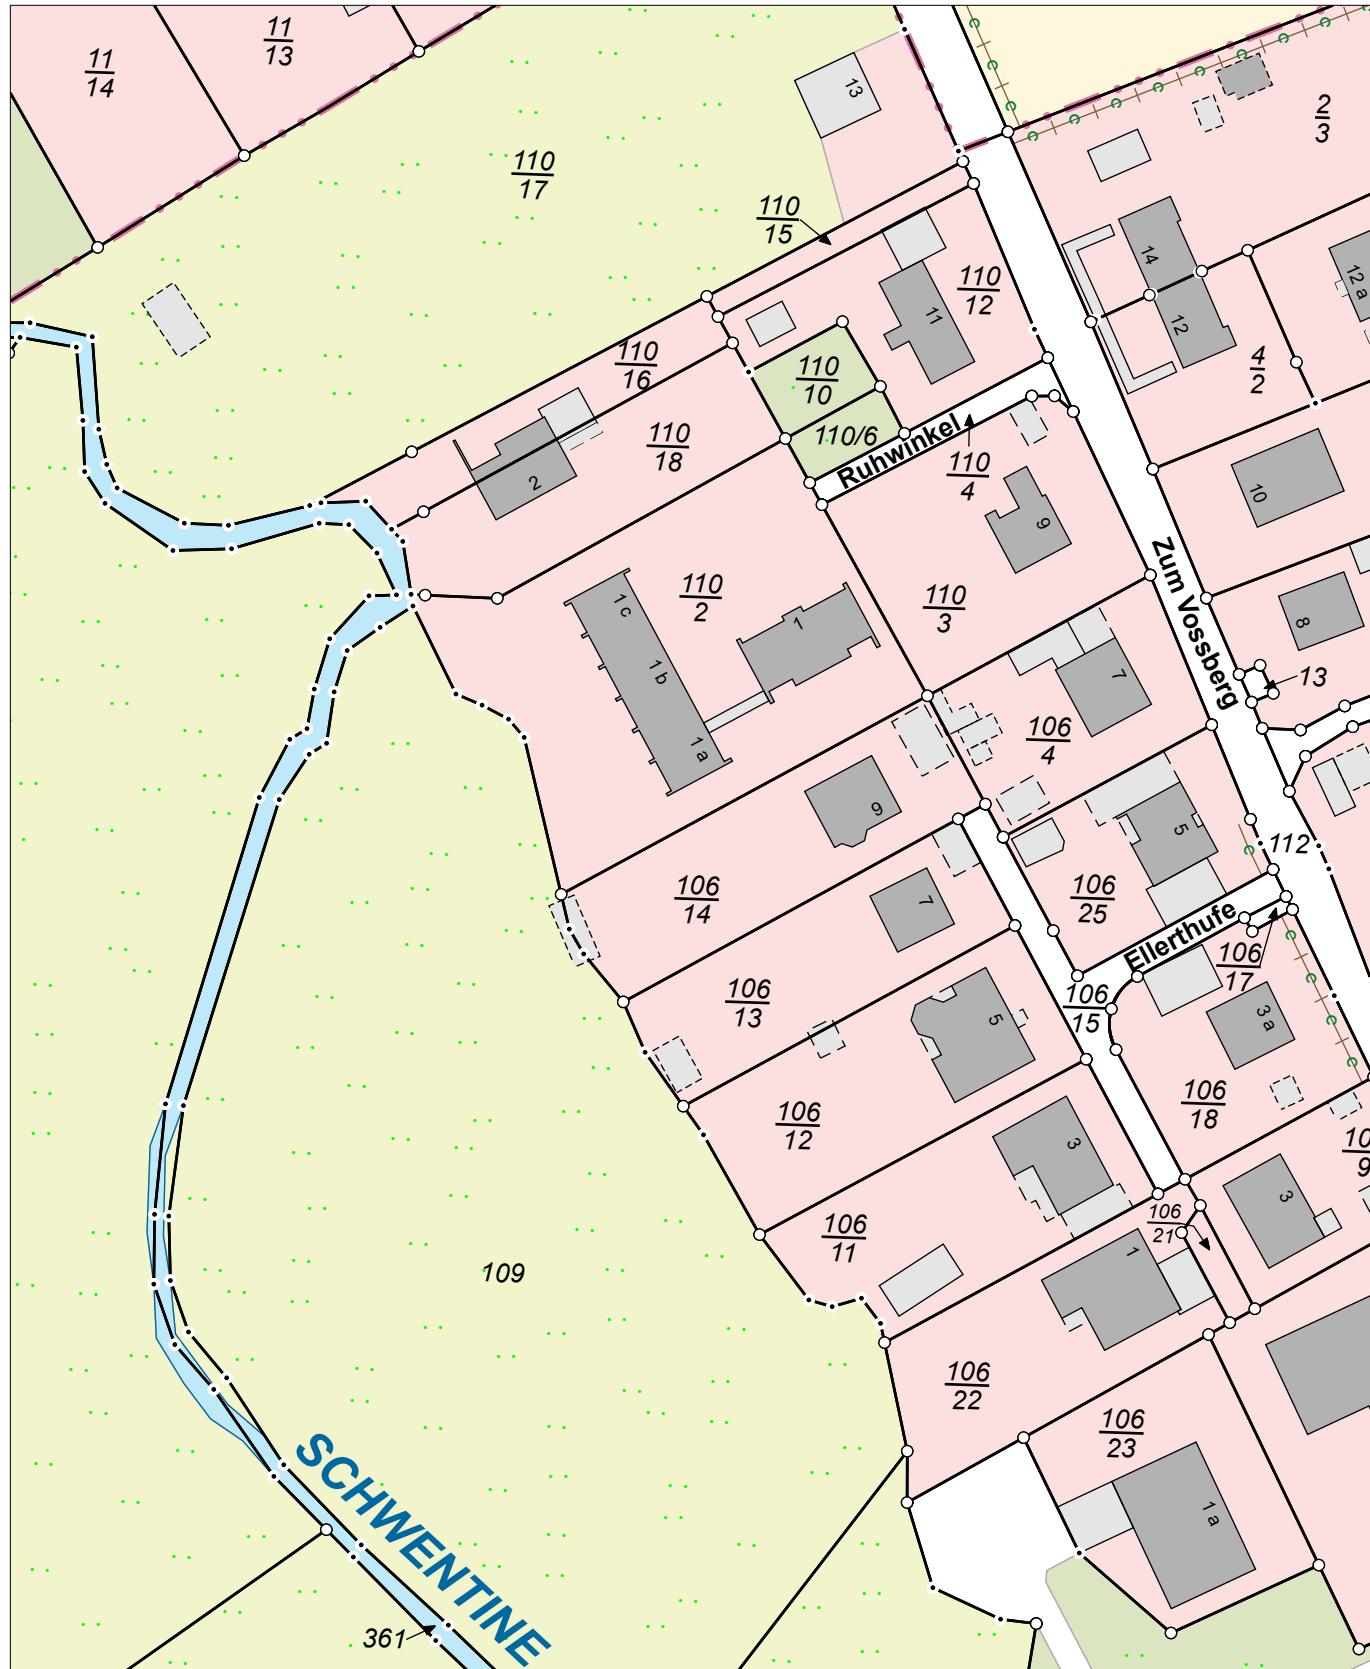

Maßstab: 1:1000

0 10 20 30 Meter

Für den Maßstab dieses Auszugs aus dem Liegenschaftskataster ist der ausgedruckte Maßstabsbalken maßgebend.
Dieser Auszug ist maschinell erstellt und wird nicht unterschrieben. Vervielfältigung, Umarbeitung, Veröffentlichung und Weitergabe an
Dritte nur mit Zustimmung des Landesamtes für Vermessung und Geoinformation Schleswig-Holstein oder zum eigenen Gebrauch
(§9 Vermessungs- und Katastergesetz in der jeweils geltenden Fassung).

