



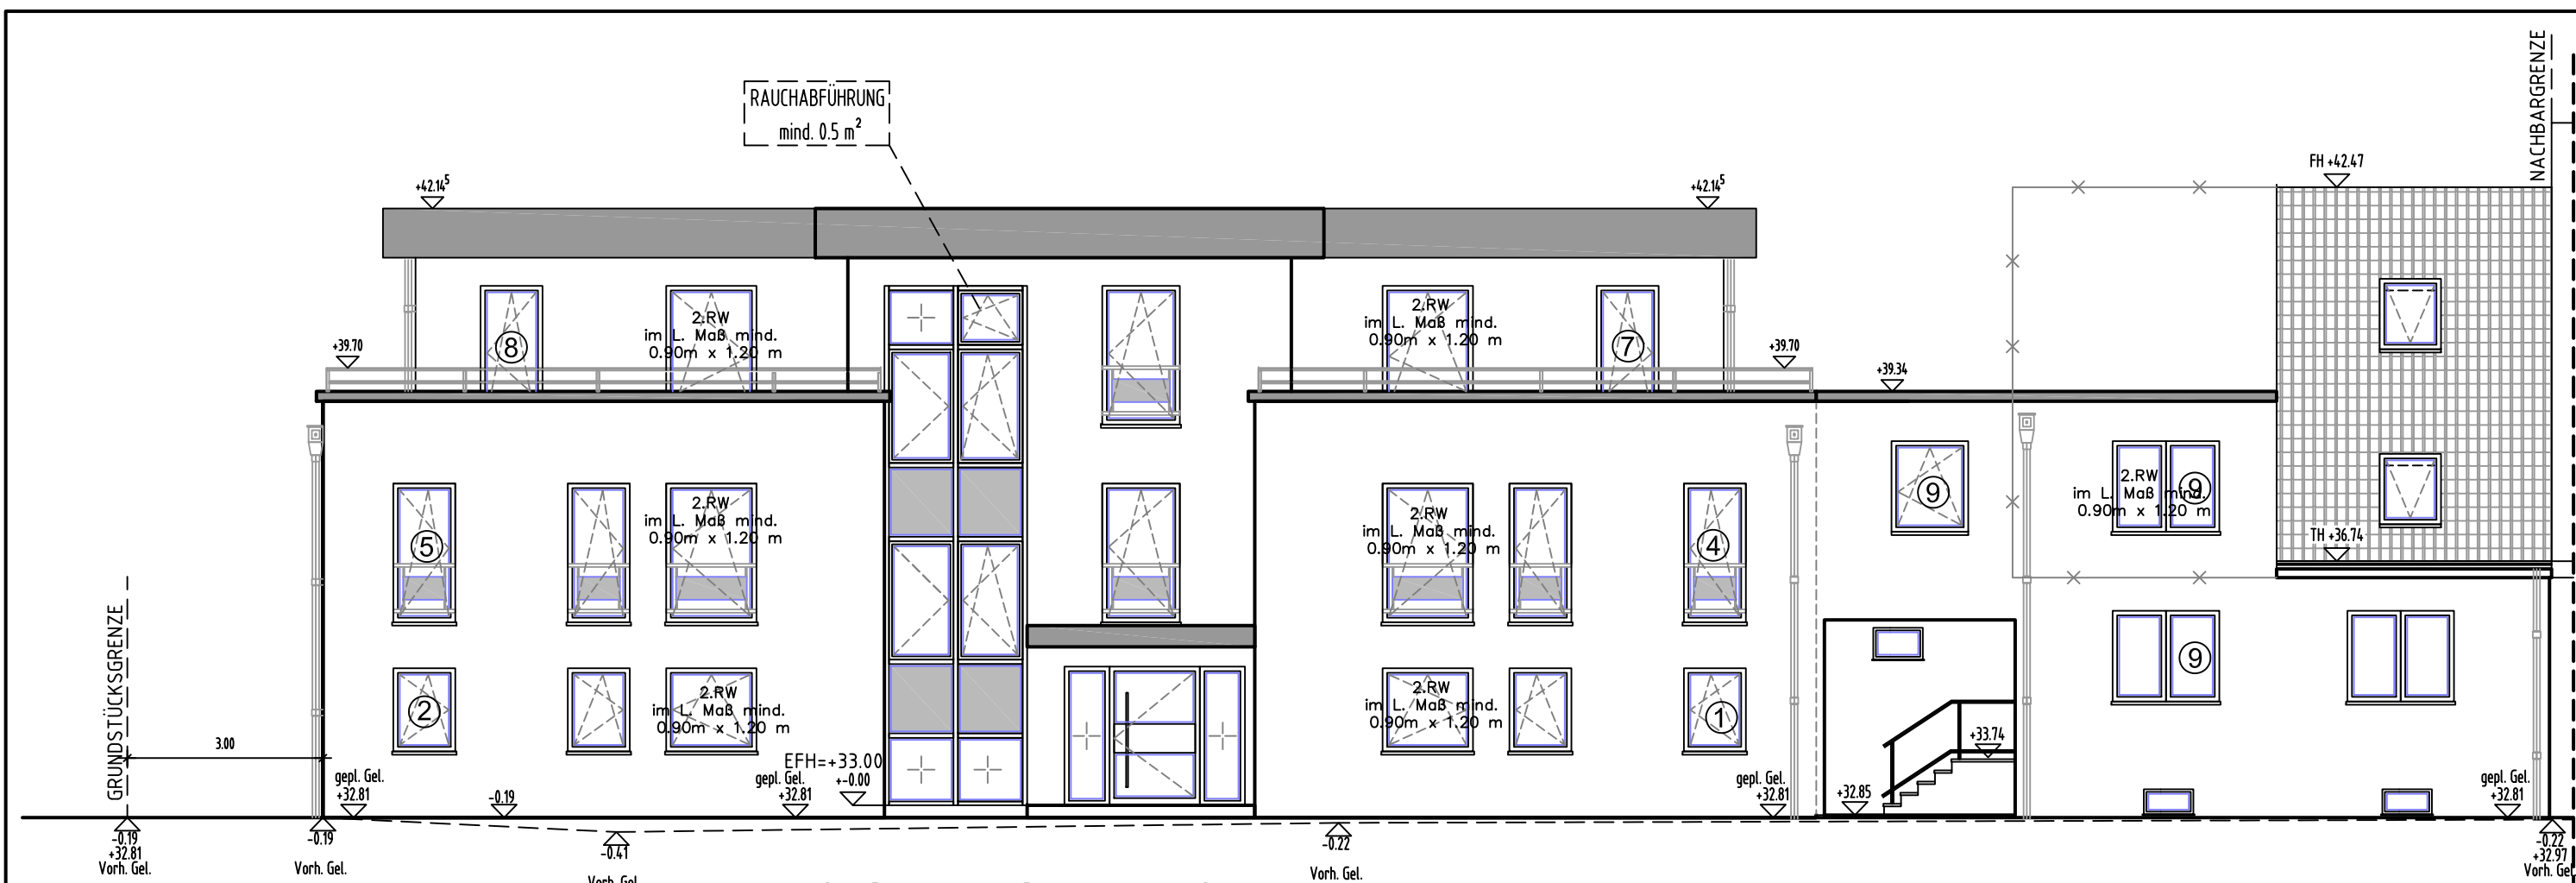

ANSICHT-NORDWEST

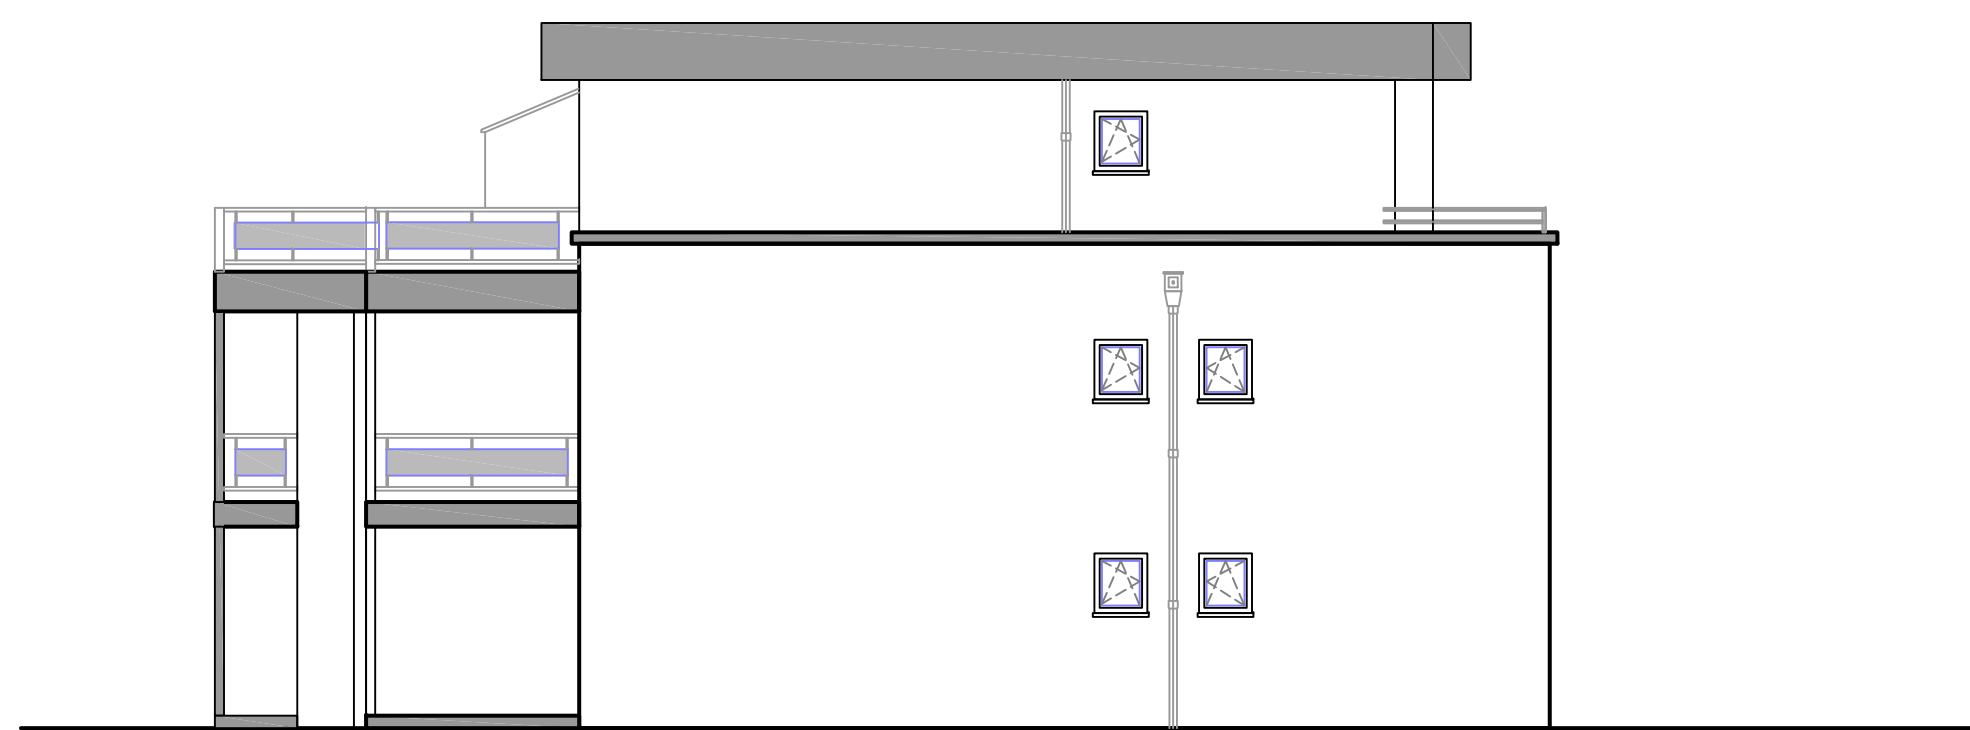

ANSICHT-NORDOST

	PLANUNG—STATIK—BAULEITUNG				
	Akkurt Architekturbüro Kalkweg 52 47055 Duisburg T 0203-739 81 300 F 0203-739 81 301 E info@akkurtbau.de www.akkurtbau.de				
Bauvorhaben NEUBAU MEHRFAMILIENHAUS (8 WE) UND UMBAU / ERWEITERUNG EFH.					
Bauort UERDINGER STR. 143-145 47259 DUISBURG					
Gemarkung MÜNDELHEIM			Flur 5	Flurstücke 658+772+800+865	
Benennung ANSICHTEN NORDWEST UND NORDOST					
Maßstab 1:100	Zeichnungs-Nr. 19-08	Blatt 6	Datum 23.10.2019	Änderungen 15.03.2021	Bearbeiter Akkurt
Bauherr GREAFS GmbH MERCATORSTRASSE 4 47051 DUISBURG			Bauzeichner R. Sakar		
Architekt ASIM AKKURT KALKWEG 52 47055 DUISBURG					