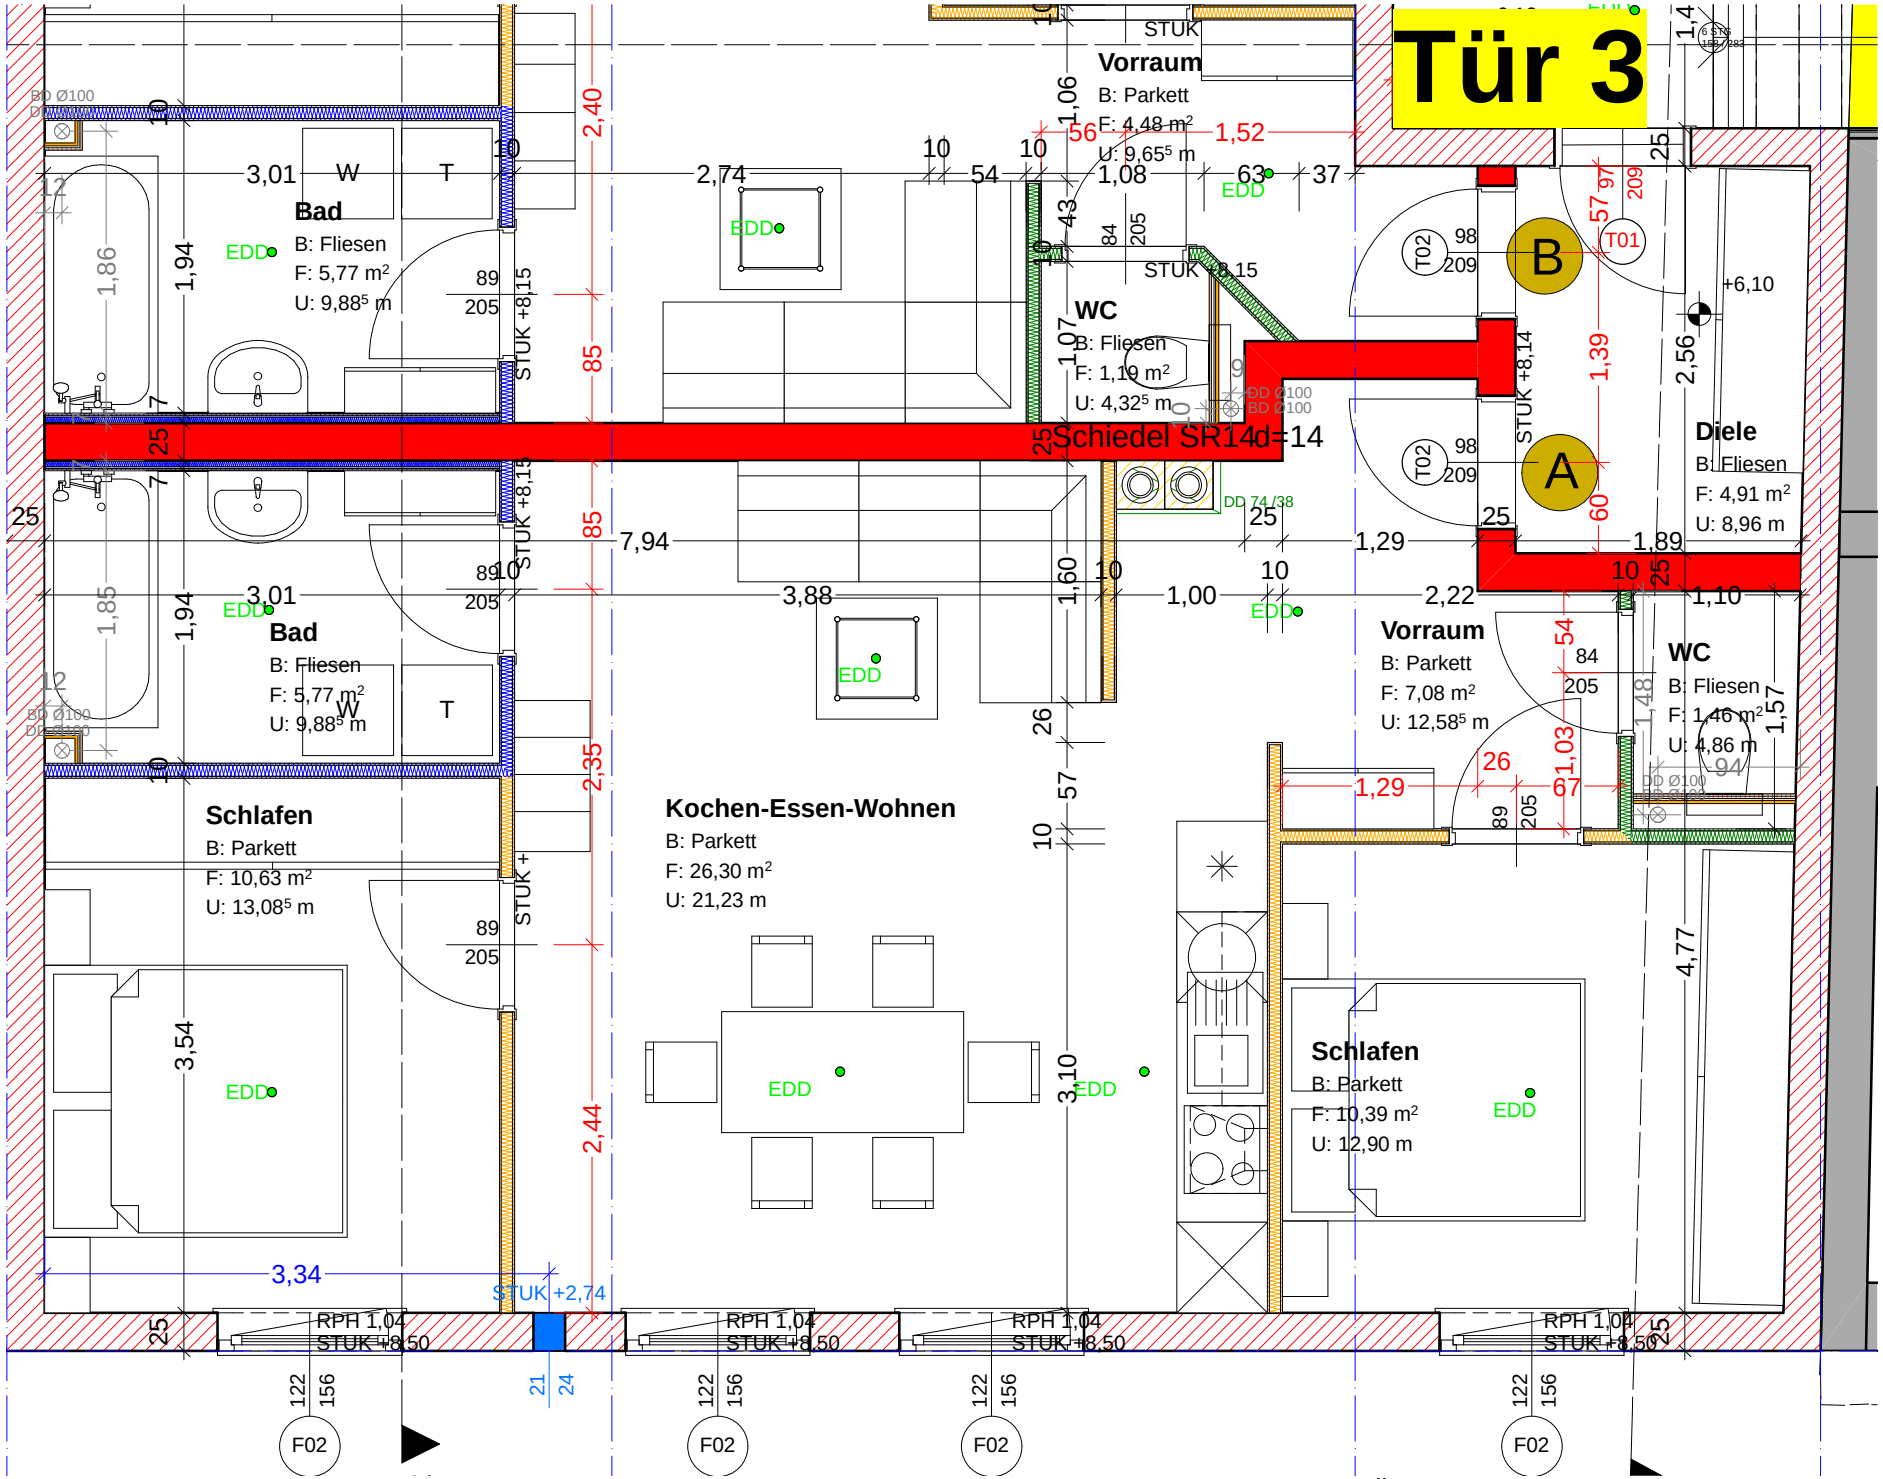

2.Stock; Tür 3 A; 1:50; 09.07.2015; Vorbehaltlich technischer Änderungen