


GRUNDRISS APARTMENT HOCHPARTERRE

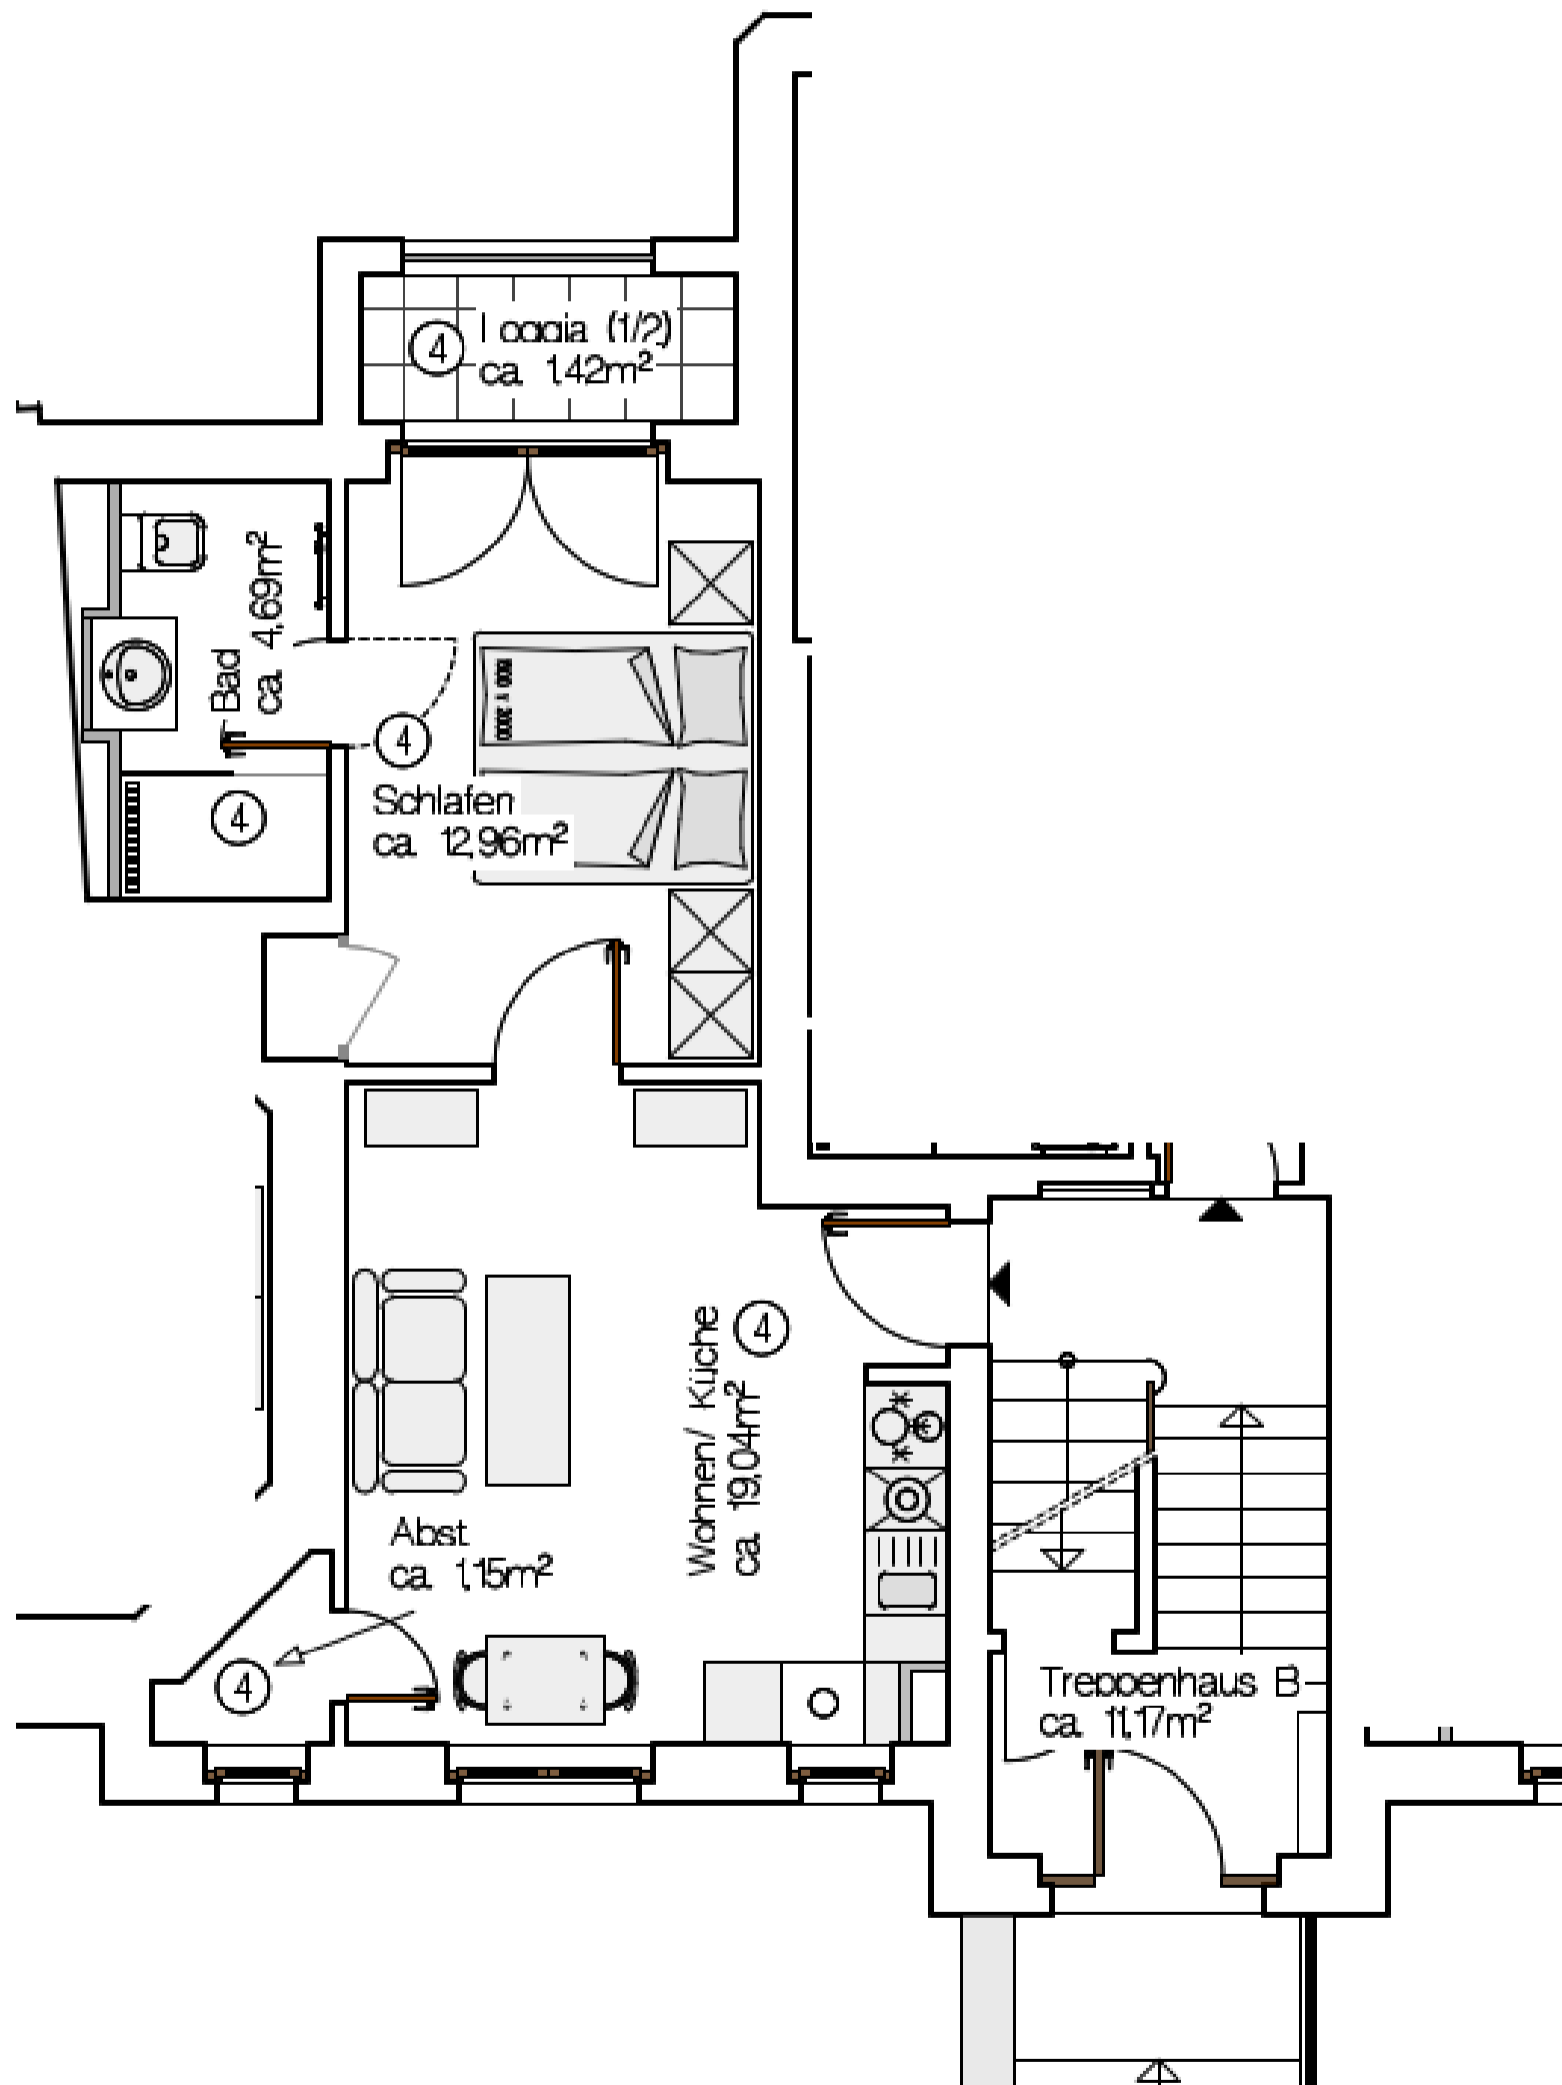

Kein Maßstab, dient nur der Übersicht.