

Haus 1 Untergeschoss

Diele	13,41m ²
Schlafen	17,40m ²
Ankleide	7,33m ²
Flur	5,34m ²
Bad 1	7,77m ²
Zimmer 1	16,09m ²
Zimmer 2	19,48m ²
Bad 2	9,16m ²
Terrasse (50%)	24,64m ²
<hr/>	
Gesamt UG	120,62m ²

Exklusives Einfamilienhaus
auf dem Erlanger Burgberg

Grundriss UG Haus 1

rattmann:wohnbau
GmbH & Co. Baubetreuungs-KG

Haus 1


Erdgeschoss

Wohnen	40,83m ²
Essen	19,04m ²
Küche	27,82m ²
Flur	8,66m ²
Eingang	5,51m ²
Speis	3,11m ²
Gäste-WC	3,29m ²
Dachterrasse 1 (50%)	11,64m ²
<hr/>	
Gesamt EG	119,90m ²

Exklusives Einfamilienhaus
auf dem Erlanger Burgberg

Grundriss EG Haus 1

rattmann:wohnbau
GmbH & Co. Baubetreuungs-KG

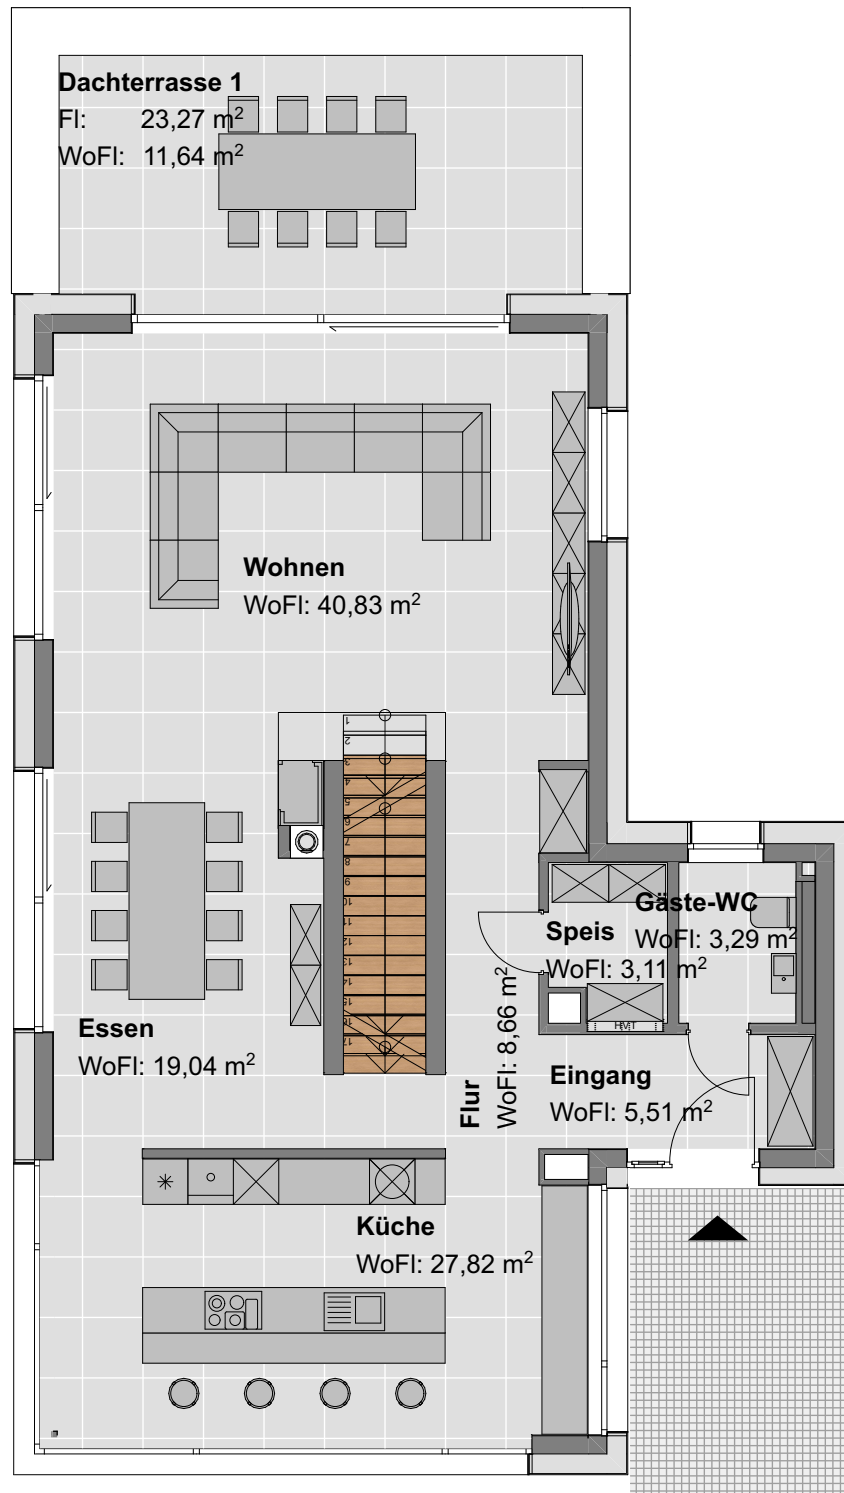


Haus 1

Obergeschoss

Treppenhaus	28,84m ²
Studio	20,26m ²
Dachterrasse 2 (50%)	14,17m ²

Gesamt OG 63,27m²

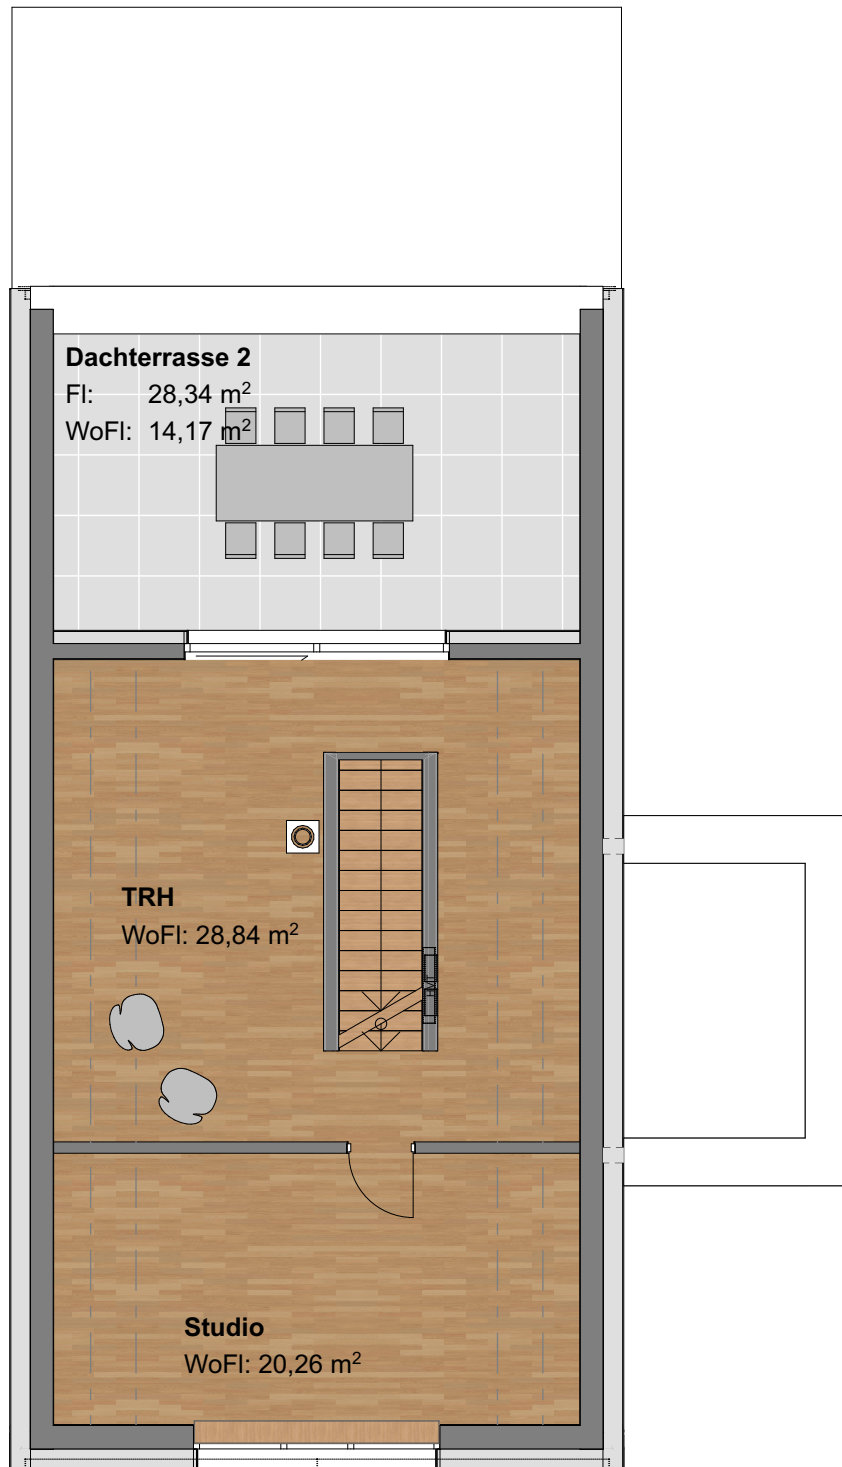

Exklusives Einfamilienhaus
auf dem Erlanger Burgberg

Grundriss OG Haus 1

rattmann:wohnbau
GmbH & Co. Baubetreuungs-KG