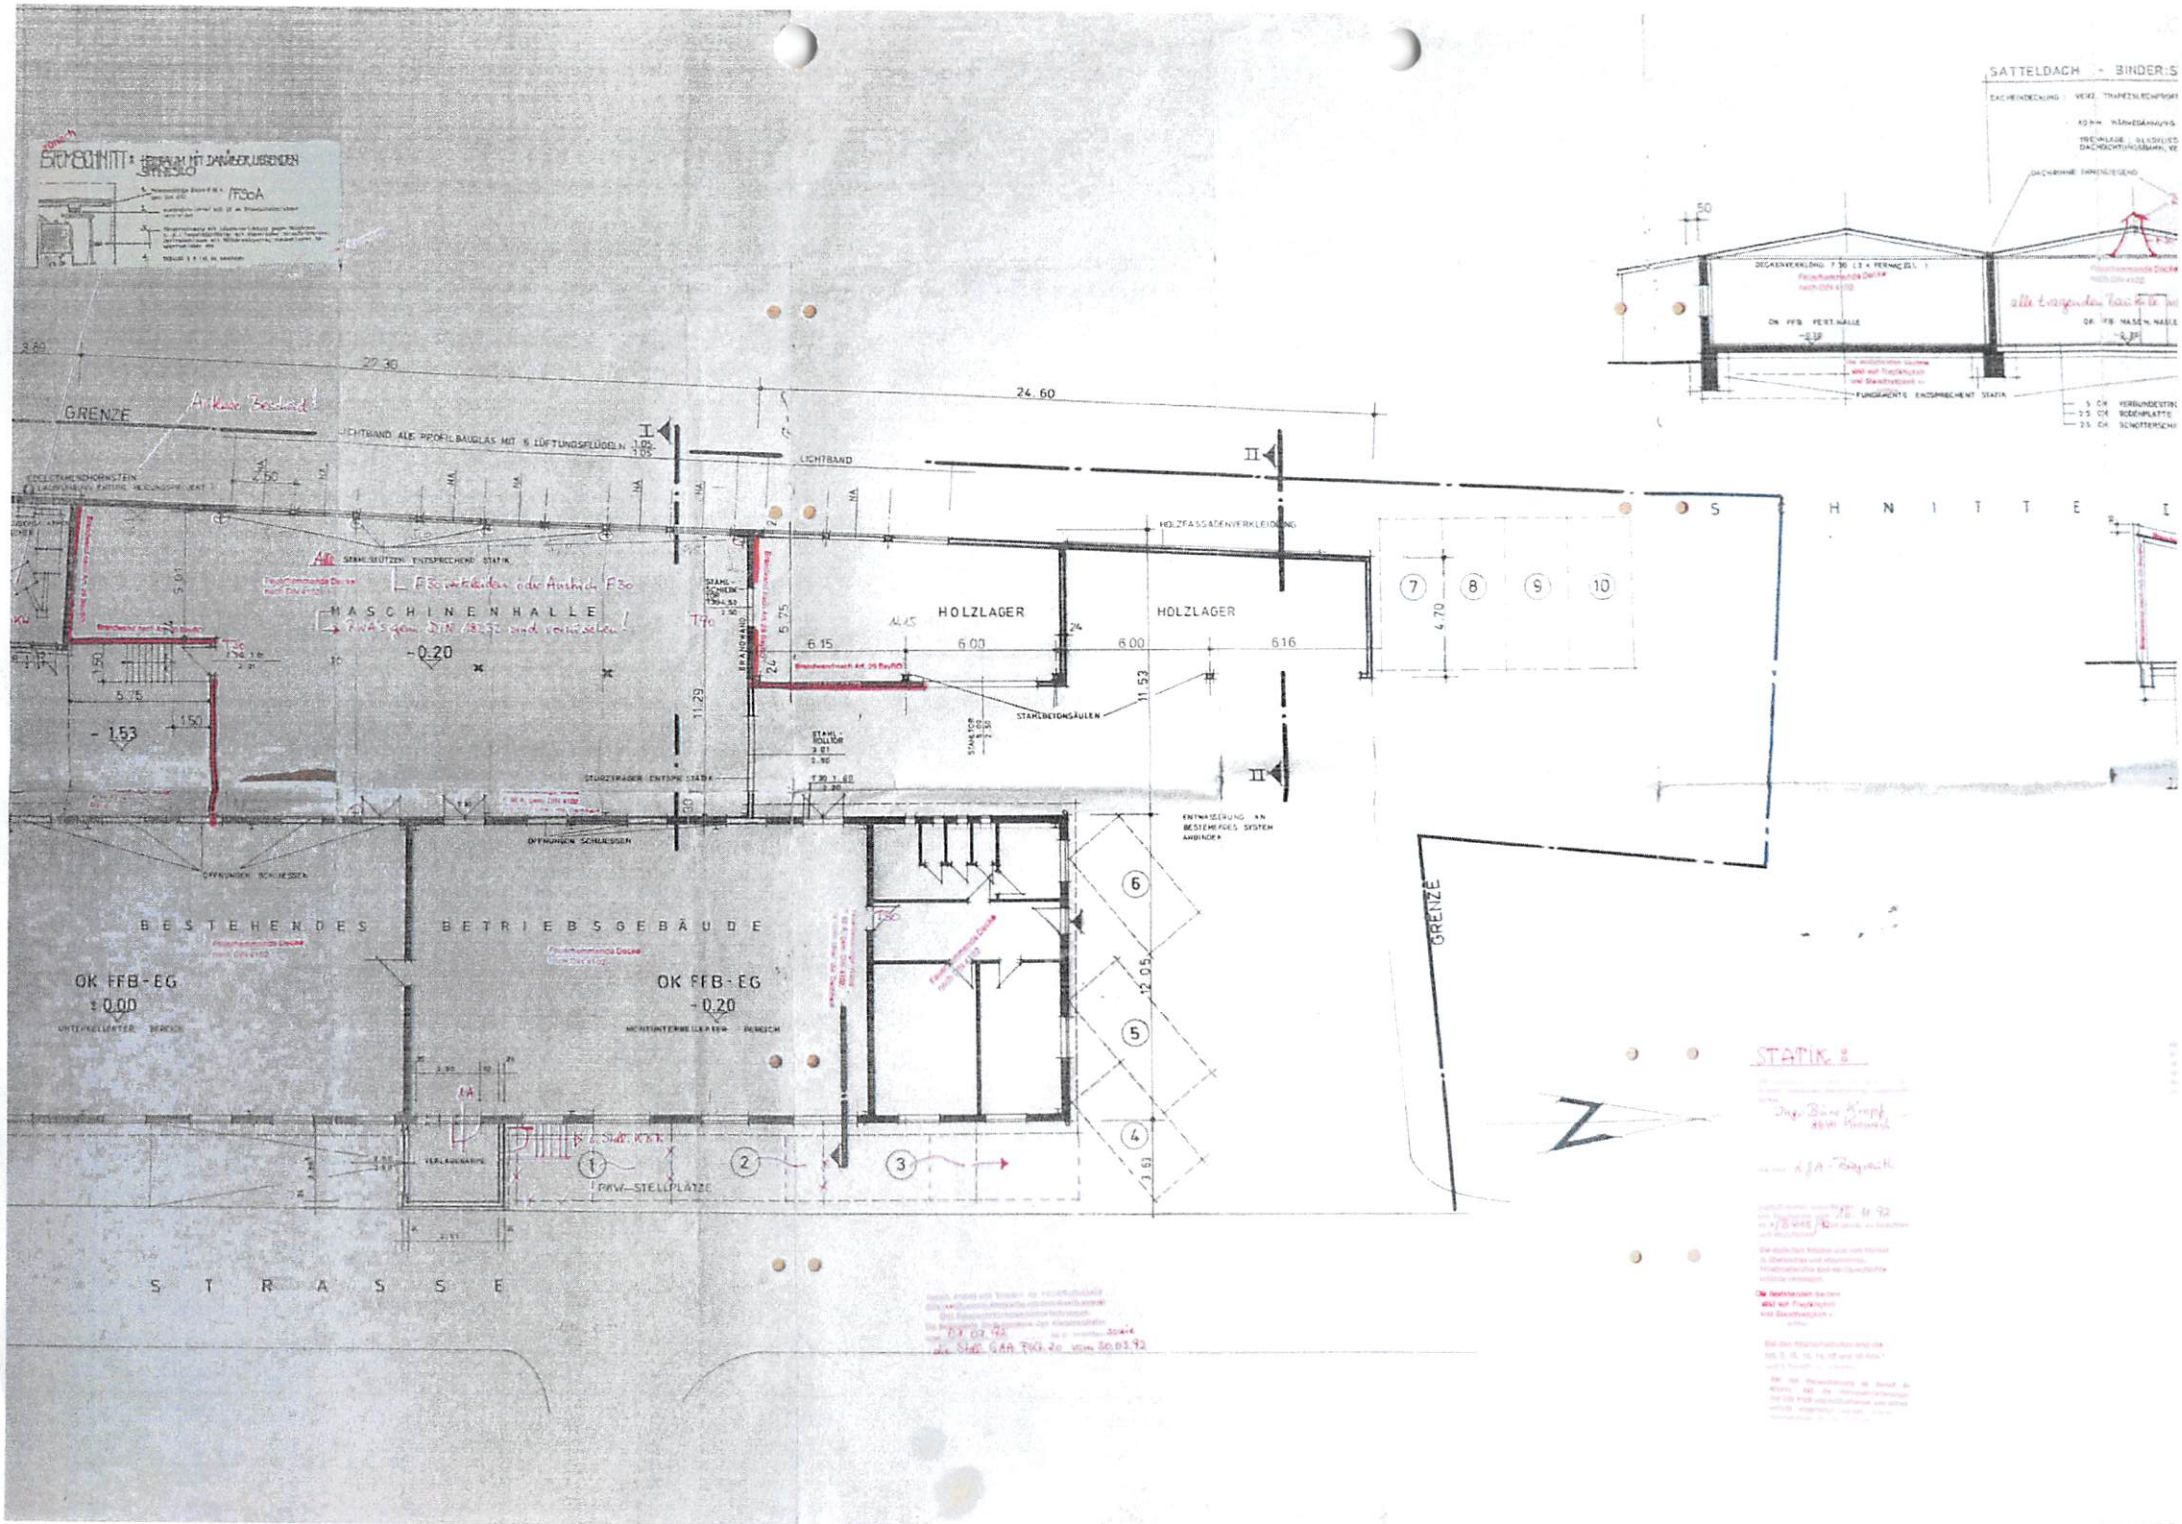
SCHNITT
SATTELDACH - BINDER:S
GRENZE
LICHTBAND
HOLZFASSADENVERKLEIDUNG
MASCHINENHALLE
-0.20
HOLZLAGER
HOLZLAGER
STAHLBETONSÄULEN
BESTEHENDES
BETRIEBSGEBÄUDE
OK FFB-EG
± 0.00
OK FFB-EG
-0.20
PKW-STELLPLÄTZE
STRASSE
GRENZE
STATIK: