


Schnitt A M 1/100

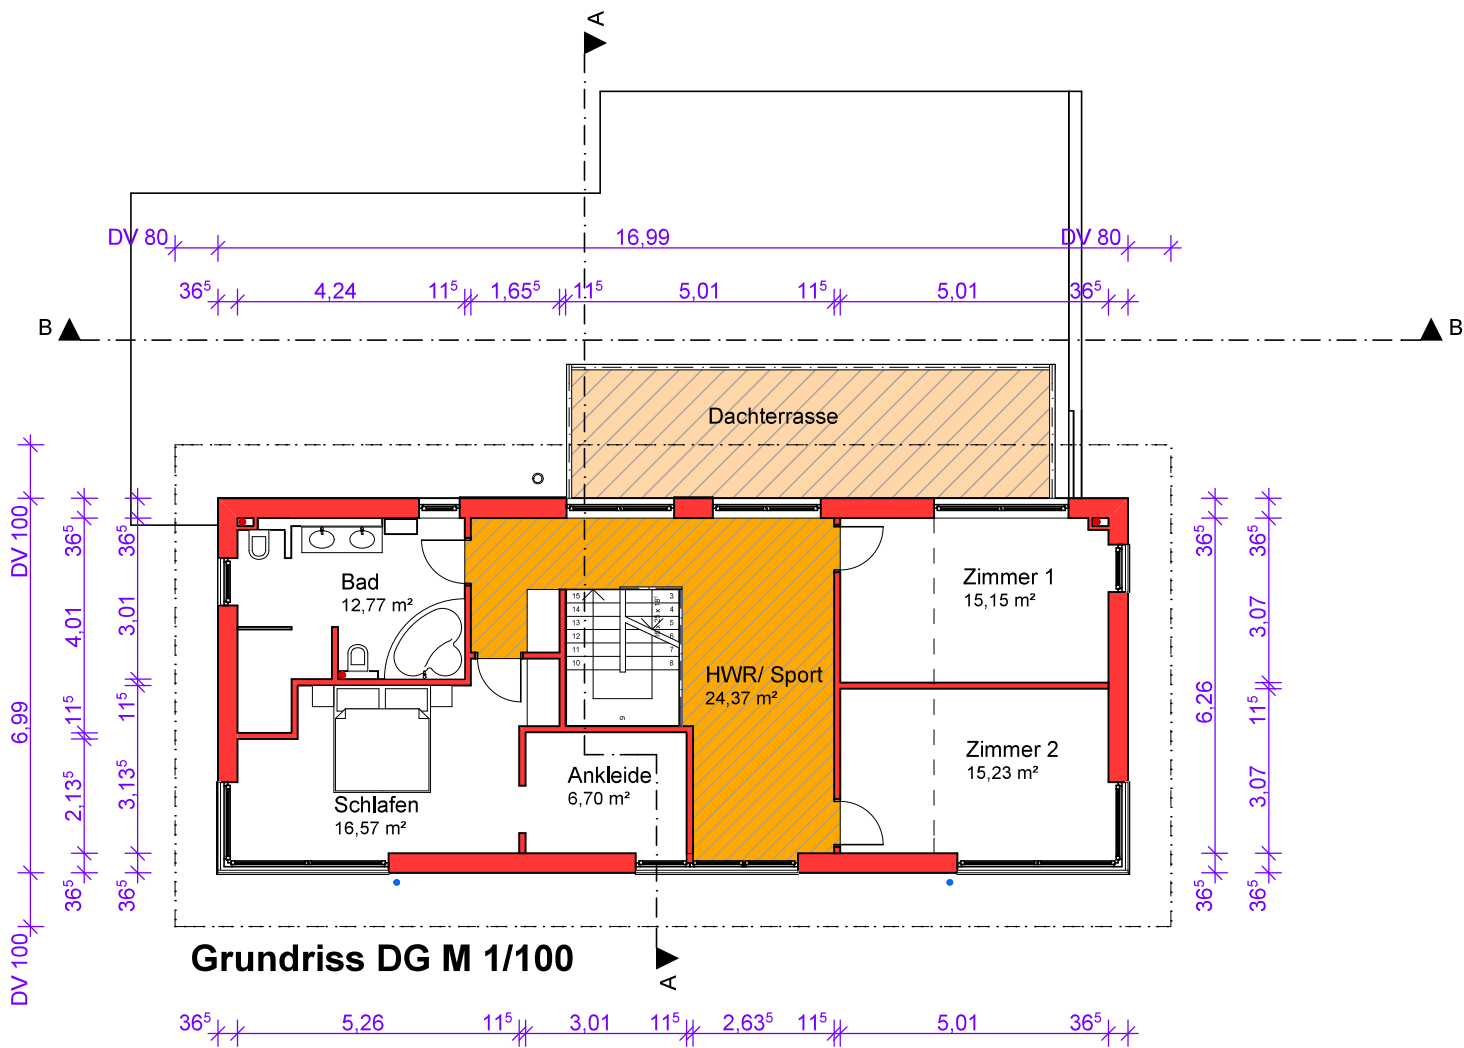

Grundriss DG M 1/100