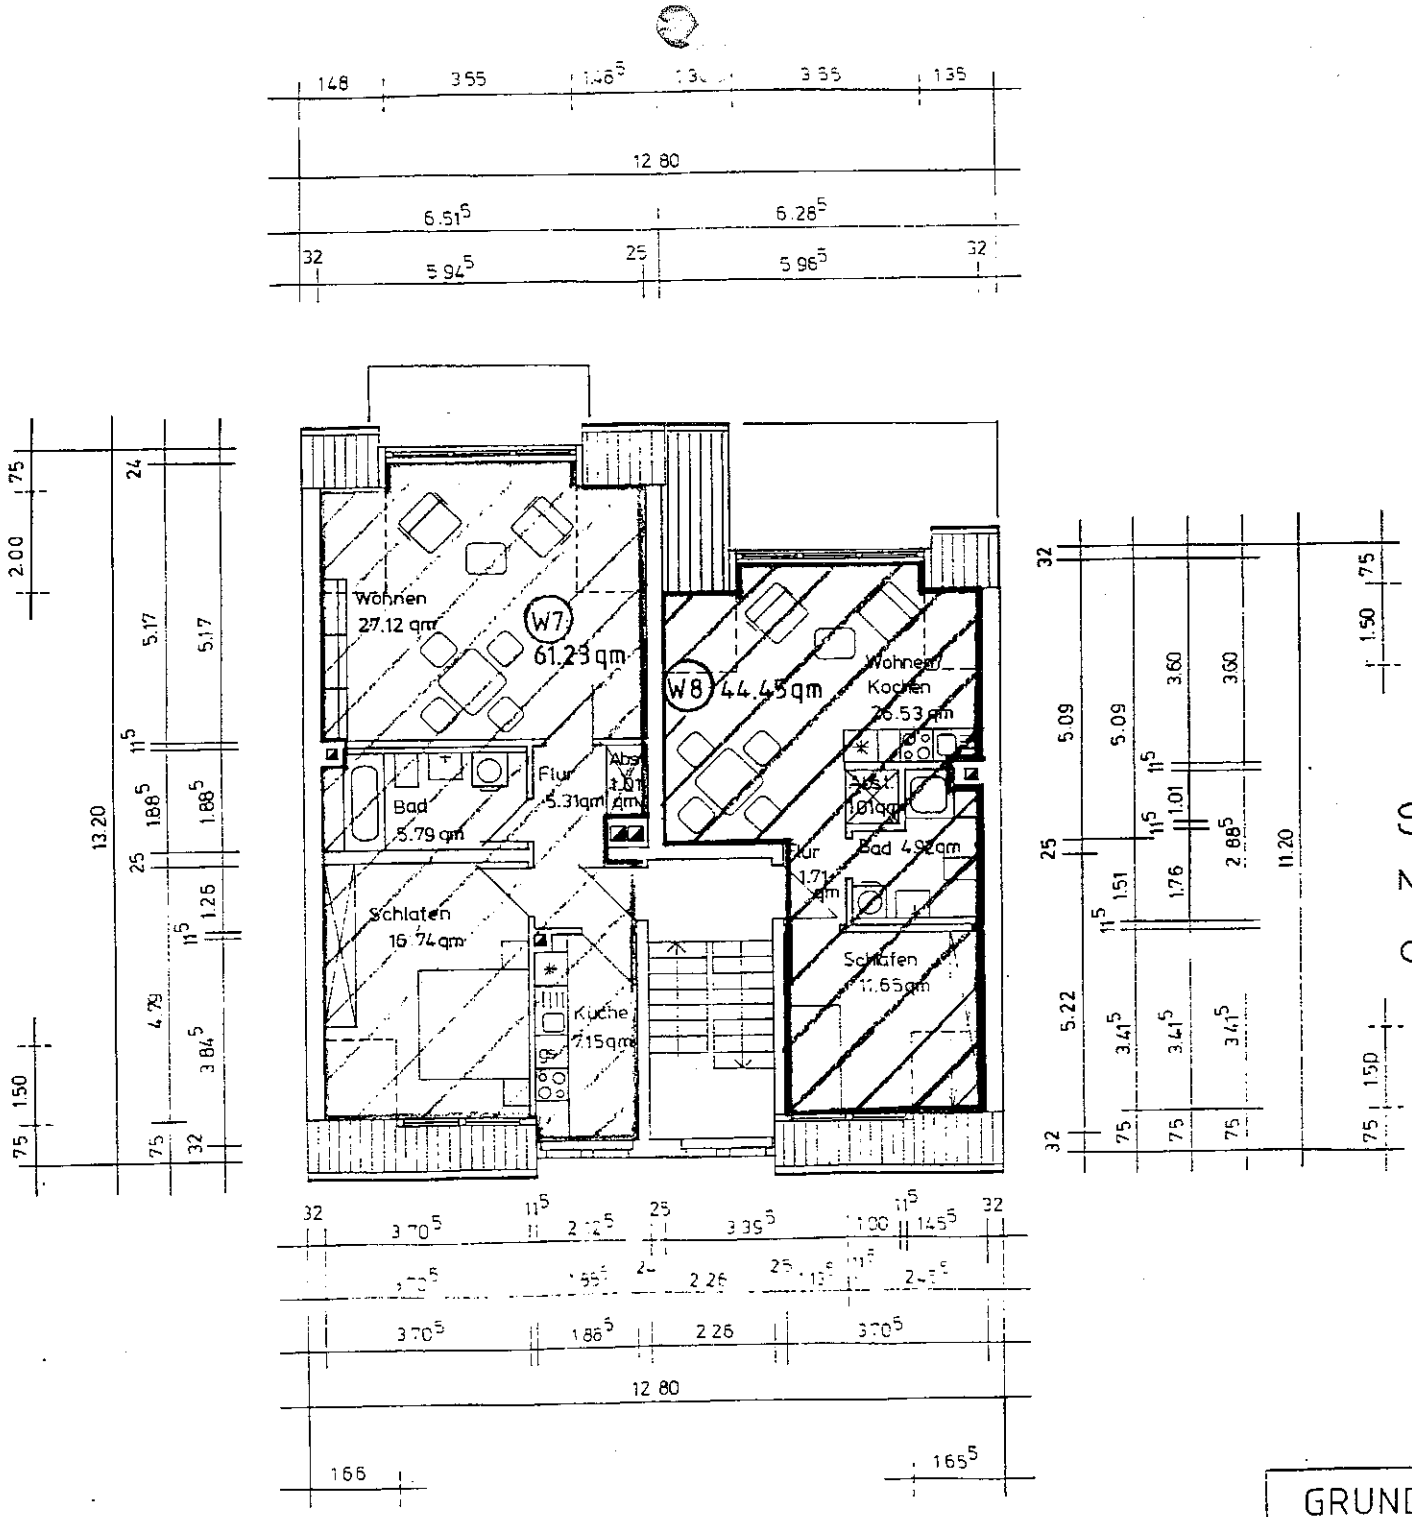

SANIERUNG EINES MEHRFAMILIENHAUSES

CHEMNITZ MITTELSTRASSE 15

EINGABEPLAN

BAUHERR: GPSmbH
STRASSE DER NATIONEN 12
09111 CHEMNITZ
TEL.: 0371/65 12 234

ARCHITEKTEN: FLEISCHMANN & KASPEREK
STEINPLATTENWEG 59
90491 NÜRNBERG
TEL.: 0911/99 59 10

GRUNDRISS DG M 1 : 100