


Wohnung 5
107,97 m² Wohnfläche
(Putzabzug nicht berücksichtigt)

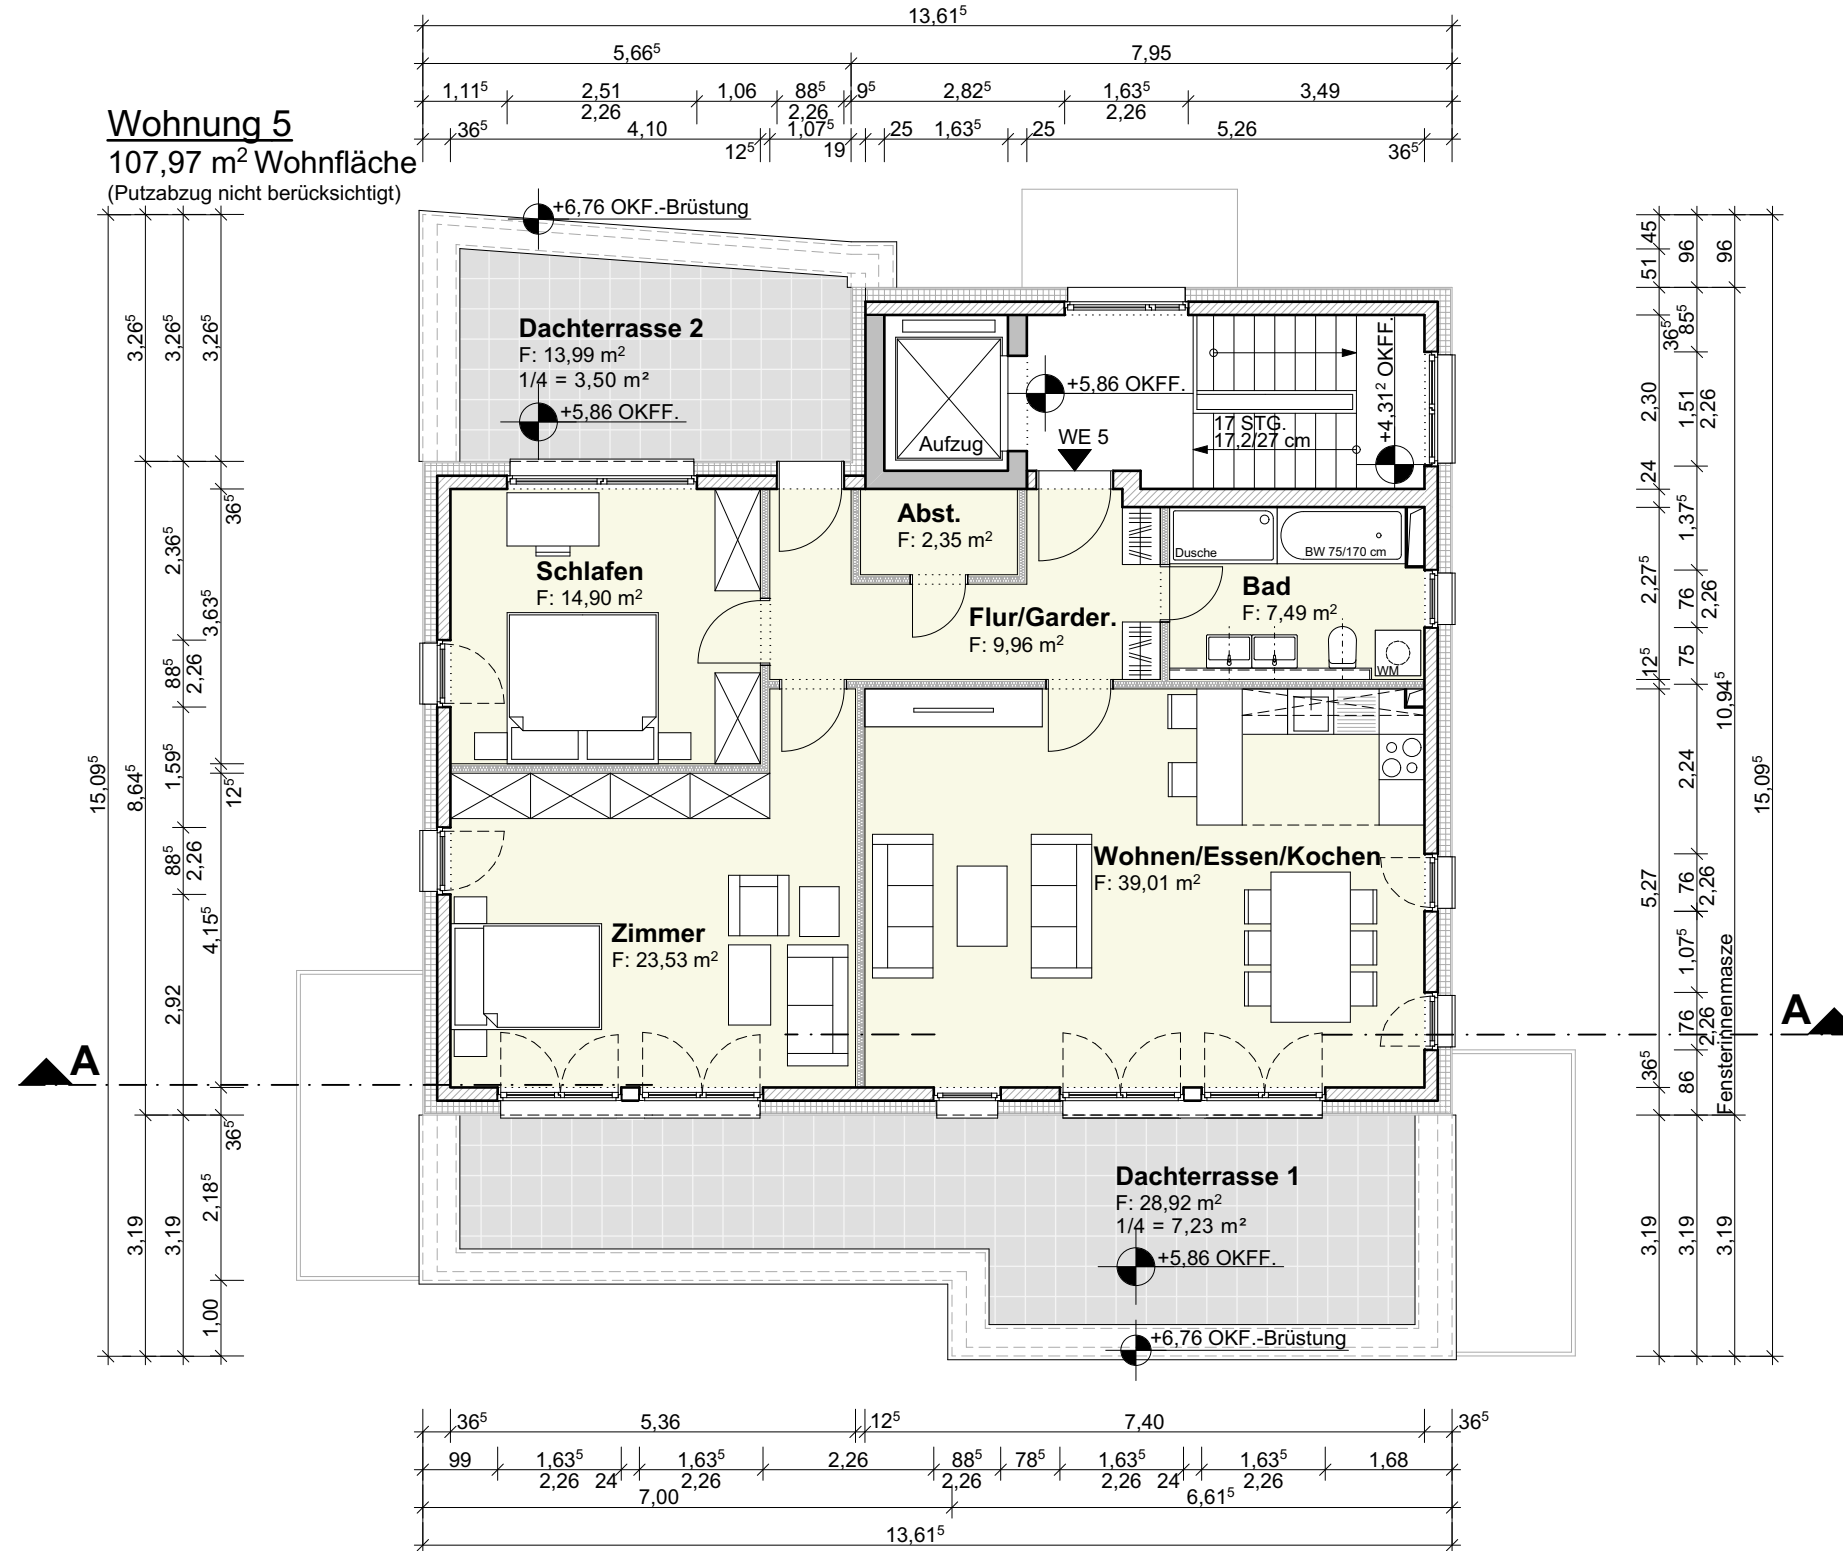

Staffelgeschoss

Grundfläche: 135,98 m²



BAUVORHABEN:

Neubau eines
Mehrfamilienhauses mit
5 Wohneinheiten in der
Mechower Strasse 13 a
23909 Ratzeburg

Bauherr:

Sibau GmbH
Bültbek 31
22962 Siek

ARCHITEKT:

kock architekten
Architekturbüro Kock
Ahrensburger Weg 57
22359 Hamburg
Fon: 040/ 64 53 27 30
Fax: 040/ 64 53 27 32
Mail: mail@architekt-kock.de

Bauantrag

Staffelgeschoss

Maßstab	Blattgröße	Datum	Planersteller
1:100	DIN A3	04.09.2018	ML
Dateiname:			
Pfad:			