


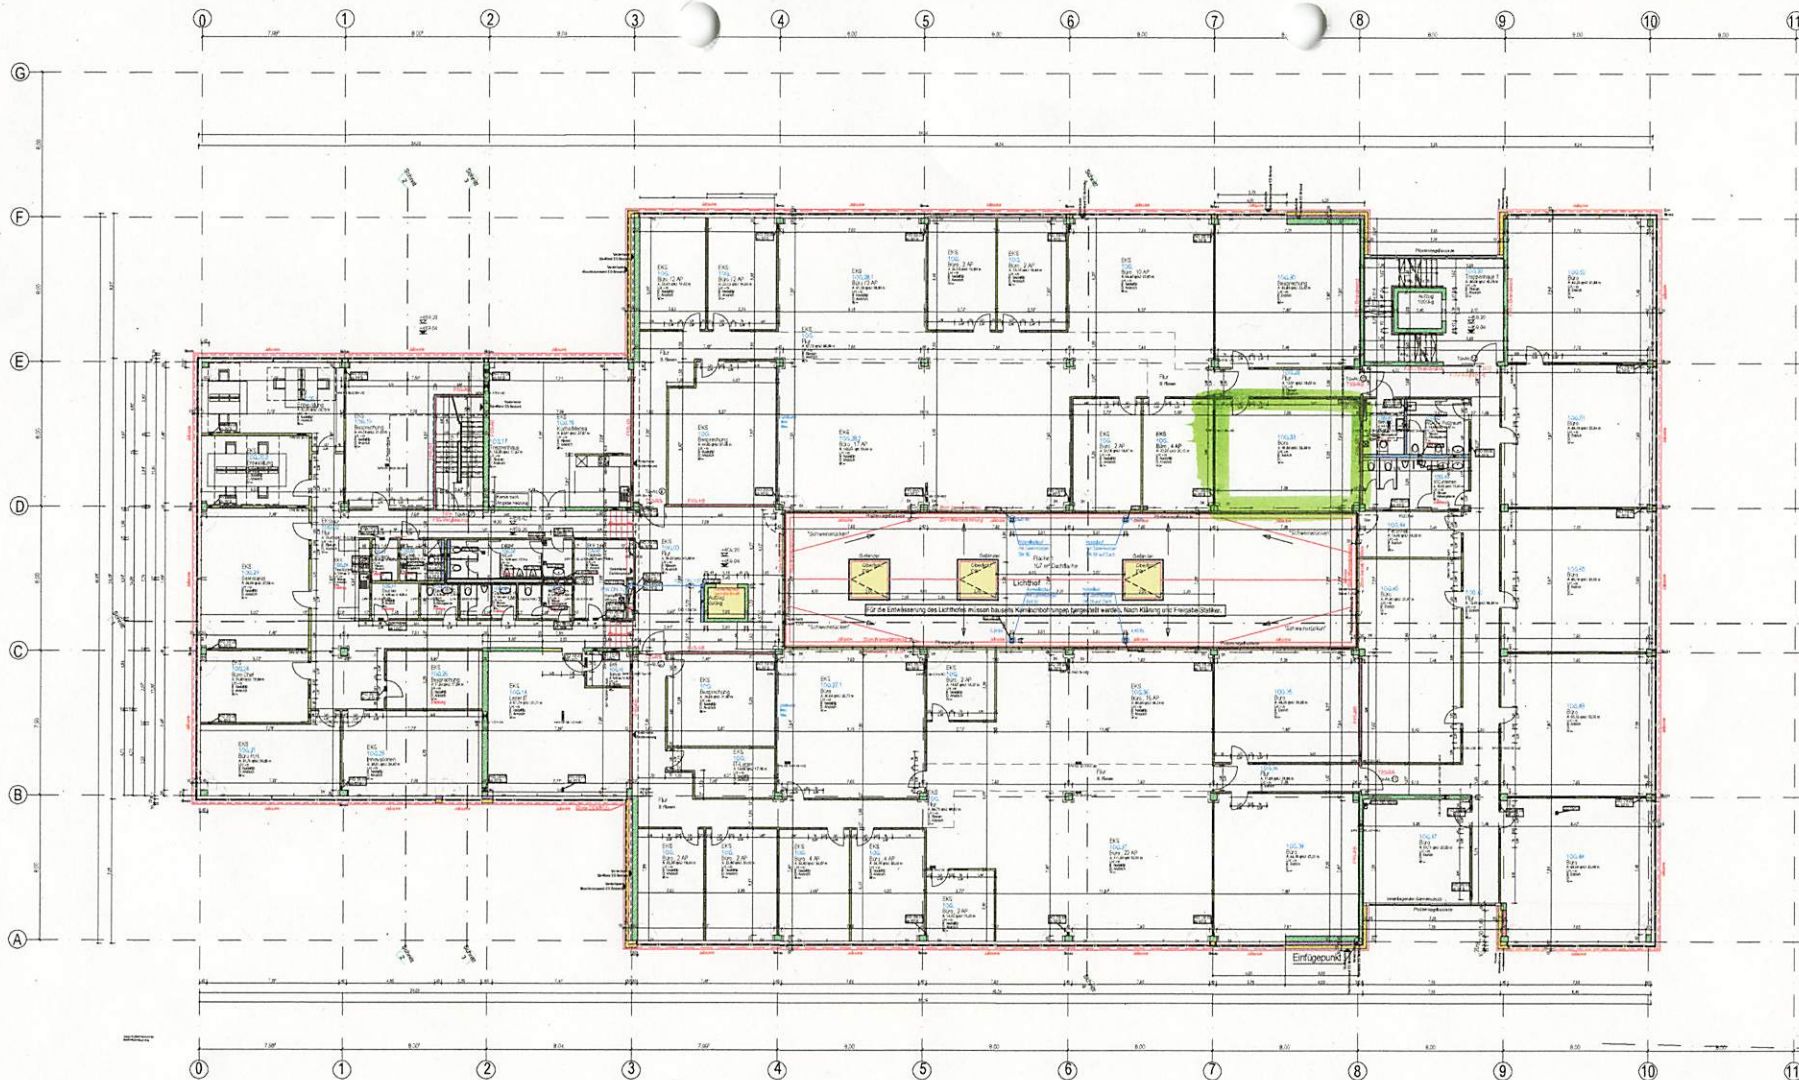

Auflage 1

Grieb Grundstücks-GbR
 Fuchsenloch 10, D-88281 Schlier
 Tel. +49 7529 974664, Fax +49 7529 912746
 www.grieb-consulting.de

Ausparungen:
 HLS Fa. Waeschle Stand 25.11.2017
 Elektro Fa. e-planwerk Stand 25.11.2017

— Trockenbauwand
— Trockenbauwand F60-AB
— Installationswand / Vorsatzschale

Die Maße sind vor Ort zu prüfen!

Änderung	datum	index	bearbeiter
Änderung HLS und Elektro	18.08.17	J	am
Änderungen EAS Wärsch H-Müller	01.08.2017	I	vw
Einführung bel. WC 1 Allgemein	01.08.17	H	vw
EAS Gruppene	31.07.17	O	vw
Aufzug (Motor34) verschoben	27.07.17	F	am
Aufzug (Motor34) verschoben: Fassade	28.07.17	E	am
Treppenhause Bestandsgebäude: Raumumföhrung	18.07.17	D	schm
Accessen Stützen (mit Stahl und ESt)	11.07.17	C	am
Scheinwerfer 20 auf 18cm Wandhöhe	26.06.17	B	am
Schild Innenhof eingetragen	13.06.17	A	am
Änderung	datum	index	bearbeiter

wurm
 architektur
 Bauherr
 G. & G. Grieb Grundstücks GbR
 Fuchsenloch 10, 88281 Schlier
 Telefon 03501 45056
 Telefax 03501 44281
 www.wurmarchitektur.de

Comperstraße 18
 03214 Rauschwitz
 Telefon 0371 38340
 Telefax 0371 38340
 info@wurmarchitektur.de

Dohnaer Straße 60
 01768 Pörsch
 Telefon 03501 45056
 Telefax 03501 44281
 www.wurmarchitektur.de

Plan
 1. Obergeschoss

☐ Entwurf ☐ Einwurf ☐ Bauvertrag ☐ Arbeits- ☐ Ortsplan ☐ Vorvertrag
 Projektnummer / Lage
 30883-3-5-08-100_01
 30883

Datum 26.04.2017 Index M Maßstab 1:100 Bearbeiter dach