

## KELLERGESCHOSS

**Hinweis:**

Die Zeichnungen wurden von KLIMAWERK erstellt.  
 Alle Massangaben sind am Objekt zu überprüfen  
 und gegebenenfalls zu ändern!  
 Die Angaben erfolgen nach bestem Wissen aber  
 ohne Gewähr.  
 Die Möblierung ist als Vorschlag zu verstehen.


Bauvorhaben:  
**EFH Dorfstr. 79,  
 19273 Amt Neuhaus**

Zeichnung:  
**KLIMAWERK**  
 Salzstraße 21  
 21335 Lüneburg  
 Tel.: 04131/28 75 80 0  
 Fax.: 04131/28 75 80 9  
 Email: info@klimawerk.de

Planbezeichnung:

**BESTAND**

Plan-Nr: 0001	Index: 0
Maßstab: 1:100	Datum: 07.03.2023
gez.: S Sch	

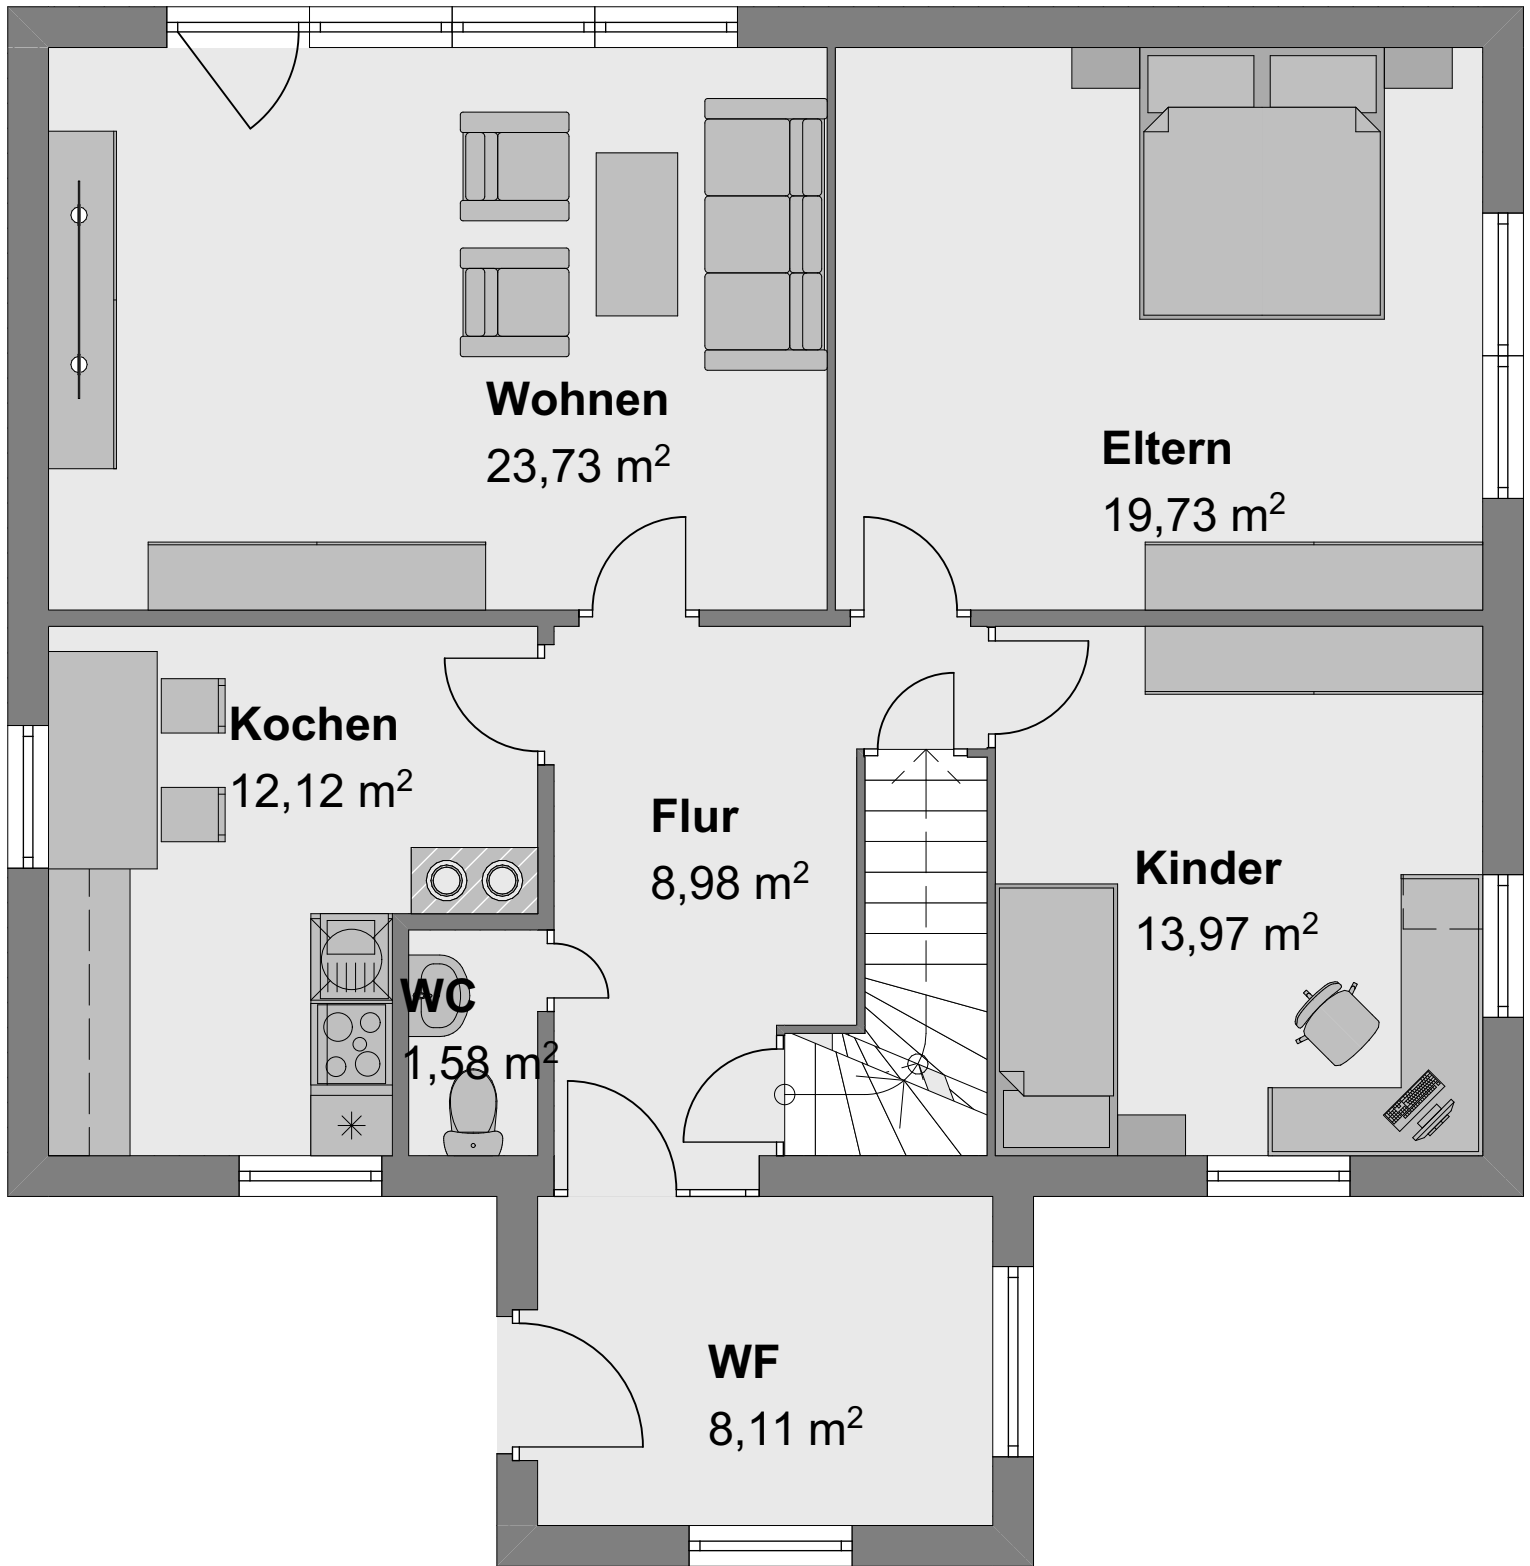


# ERDGESCHOSS

**Hinweis:**

Die Zeichnungen wurden von KLIMAWERK erstellt.  
 Alle Massangaben sind am Objekt zu überprüfen  
 und gegebenenfalls zu ändern!  
 Die Angaben erfolgen nach bestem Wissen aber  
 ohne Gewähr.  
 Die Möblierung ist als Vorschlag zu verstehen.

Bauvorhaben: <b>EFH Dorfstr. 79,          19273 Amt Neuhaus</b>	Zeichnung: <b>KLIMAWERK</b> Salzstraße 21 21335 Lüneburg Tel.: 04131/28 75 80 0 Fax.: 04131/28 75 80 9 Email: info@klimawerk.de	Planbezeichnung:	
		<b>BESTAND</b>	
		Plan-Nr: 0001	Index: 0
		Maßstab: 1:100	Datum: 07.03.2023
gez.: S Sch			

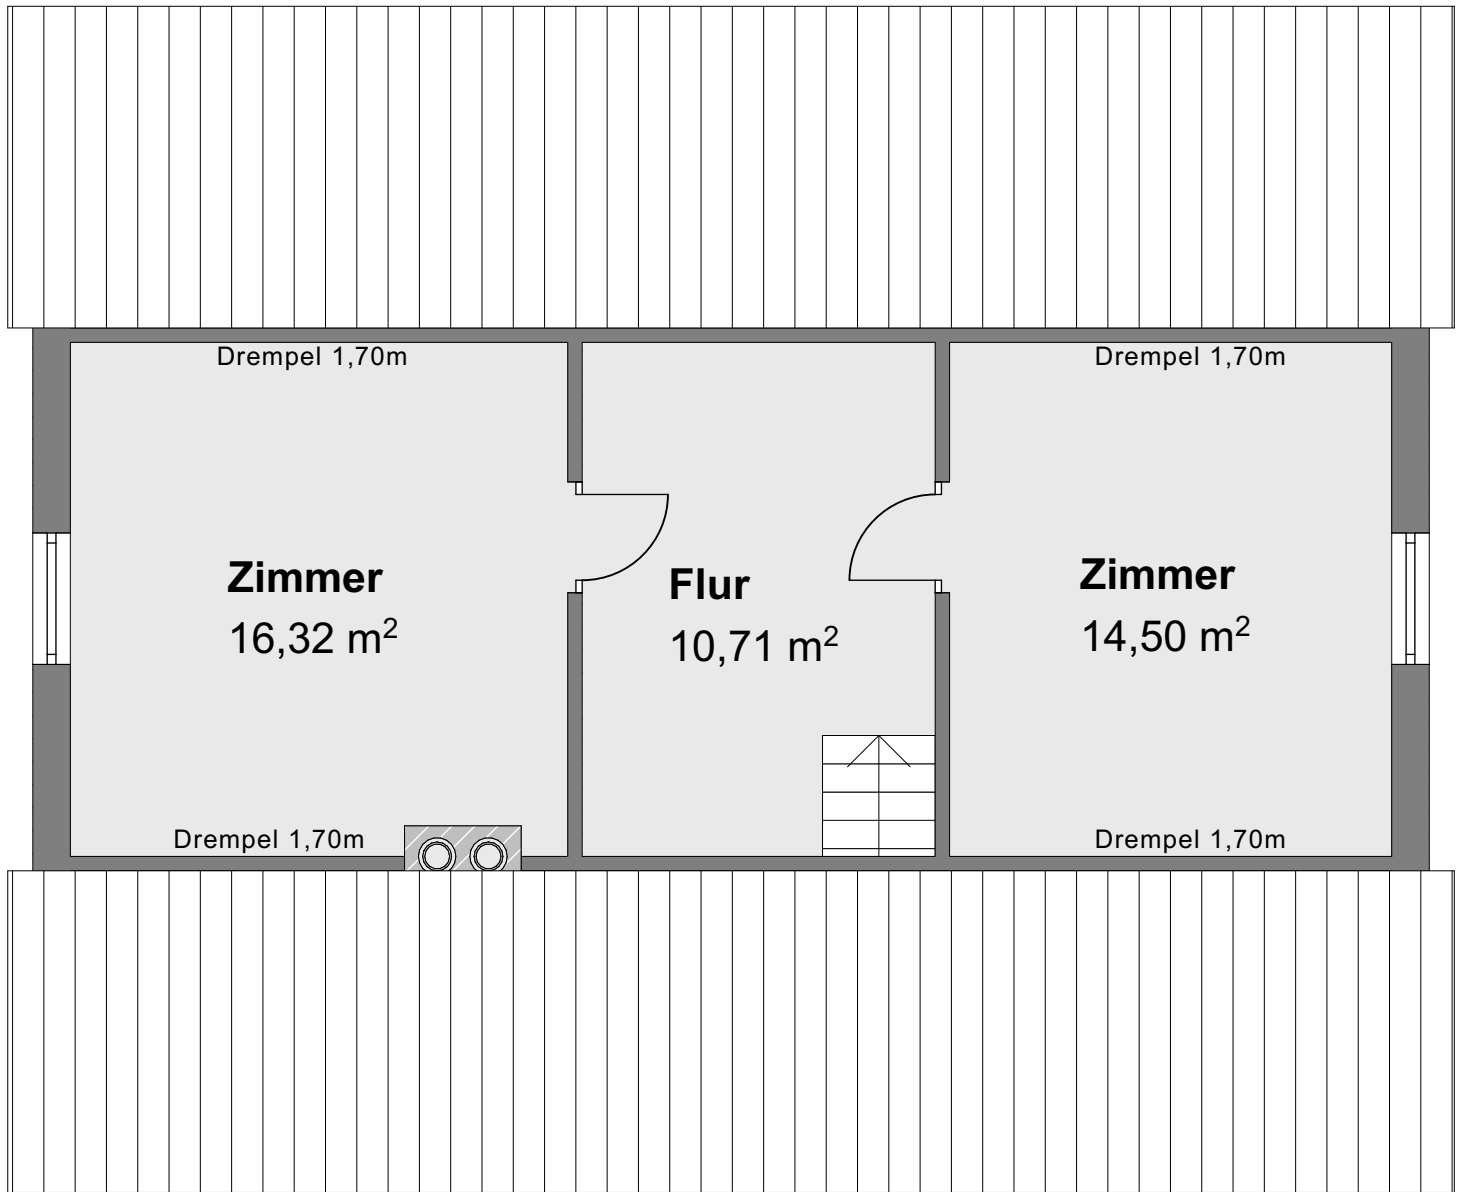

## DACHGESCHOSS

**Hinweis:**

Die Zeichnungen wurden von KLIMAWERK erstellt.  
 Alle Massangaben sind am Objekt zu überprüfen  
 und gegebenenfalls zu ändern!  
 Die Angaben erfolgen nach bestem Wissen aber  
 ohne Gewähr.  
 Die Möblierung ist als Vorschlag zu verstehen.

Bauvorhaben:  
**EFH Dorfstr. 79,  
 19273 Amt Neuhaus**

Zeichnung:  
**KLIMAWERK**  
 Salzstraße 21  
 21335 Lüneburg  
 Tel.: 04131/28 75 80 0  
 Fax.: 04131/28 75 80 9  
 Email: info@klimawerk.de

Planbezeichnung:

**BESTAND**

Plan-Nr: 0001	Index: 0
Maßstab: 1:100	Datum: 07.03.2023
gez.: S Sch	