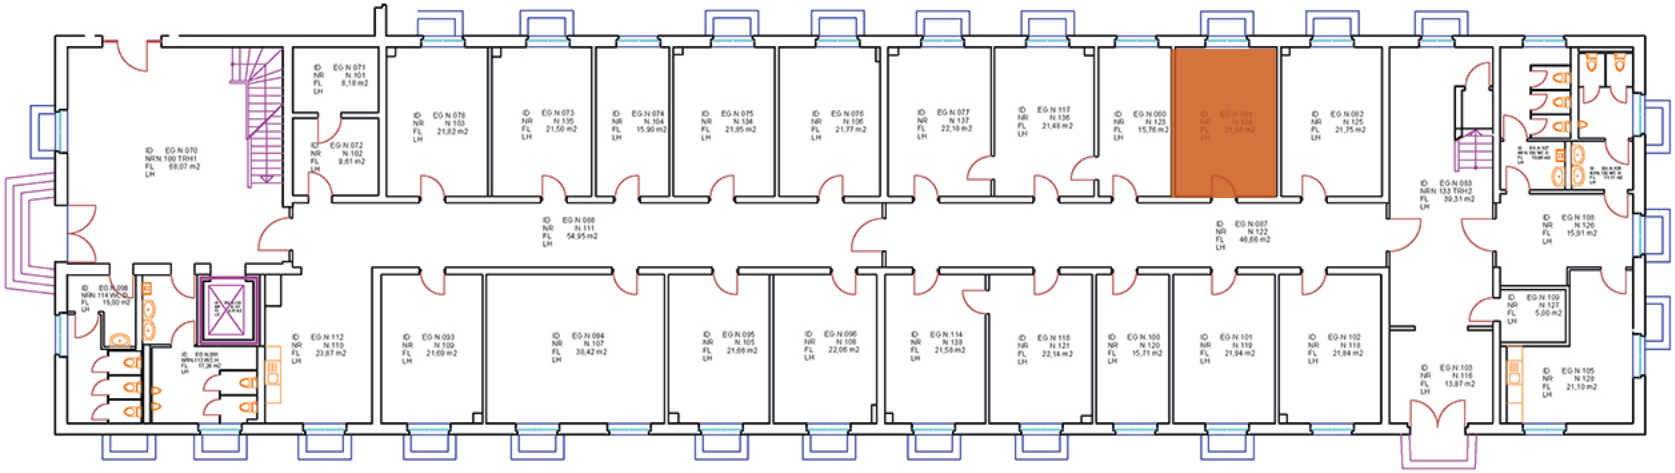

Projekt	6011 Businesspark MicroPolis Ost Zur Wetterwarte 50 D - 01109 Dresden
Bauherr	Sirius Ivy B.V. Van der Marckstraat 2 NL- 3554 XK Utrecht
Betreiber	Sirius facilities Sirius Facilities GmbH Lennéstraße 3 D - 10785 Berlin Tel. +49 (0) 30 28 50 10 -0 Fax +49 (0) 30 28 50 10 - 119 info@siriusfacilities.com Datum Unterschrift
Vermessung	1000hands www.1000hands.com Aufmaß - CAD-Service - Flächen 1000hands AG Joachimstaler Straße 12 D - 10719 Berlin Tel. +49 (0) 30-509 8445 - 72 Fax +49 (0) 30-312 65 99 info@1000hands.com Datum Unterschrift
Plan-bezeichnung	Geb. 109 - ERDGESCHOSS — Planlauf-ID: DE.6011.00109
Ansicht	GRUNDRISS — Plandatum: 01.09.2016 — Planstand:
Planthema	FLÄCHEN NACH DIN 277
Zeichner	ko — Version AA — Blatt-Größe — Maßstab
Dateiname	DE.6011.00109.EG_ab-01.09.2020.dwg