


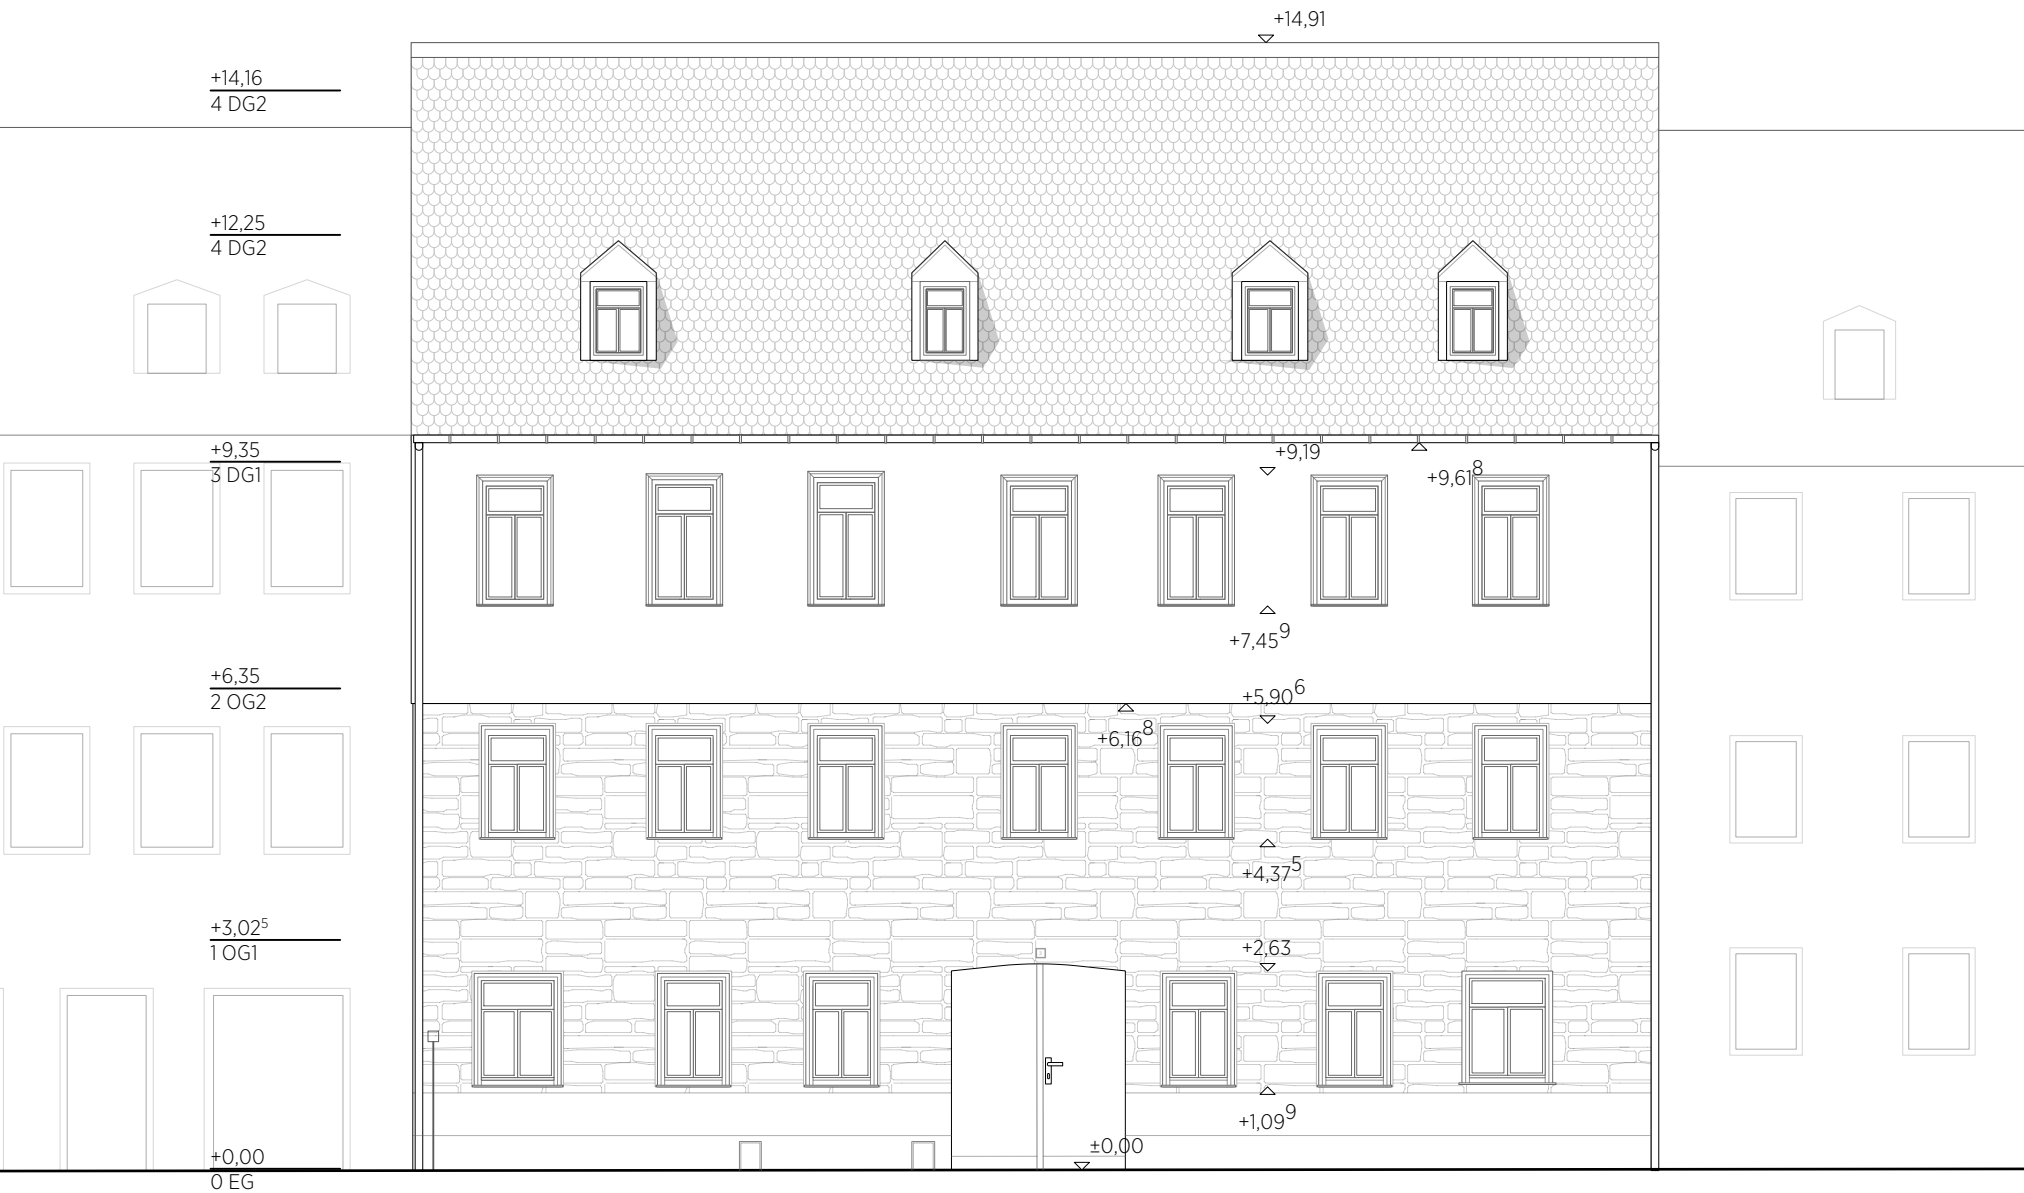

ANSICHT STRAÙE

Projekt	Kernsanierung eines denkmalgeschützten Gebäudes
Ort	Bäumenstraße 3 90762 Fürth
Bauherr	A2 & Bettag Grundstücks GmbH Flugplatzstraße 111 90768 Fürth



17.03.2023

1:100



ANSICHT HOF

Projekt Kernsanierung eines denkmalgeschützten Gebäudes

Ort Bäumenstraße 3
90762 Fürth

Bauherr A2 & Bettag Grundstücks GmbH
Flugplatzstraße 111
90768 Fürth



17.03.2023

1:100