


SCHNITT B-B

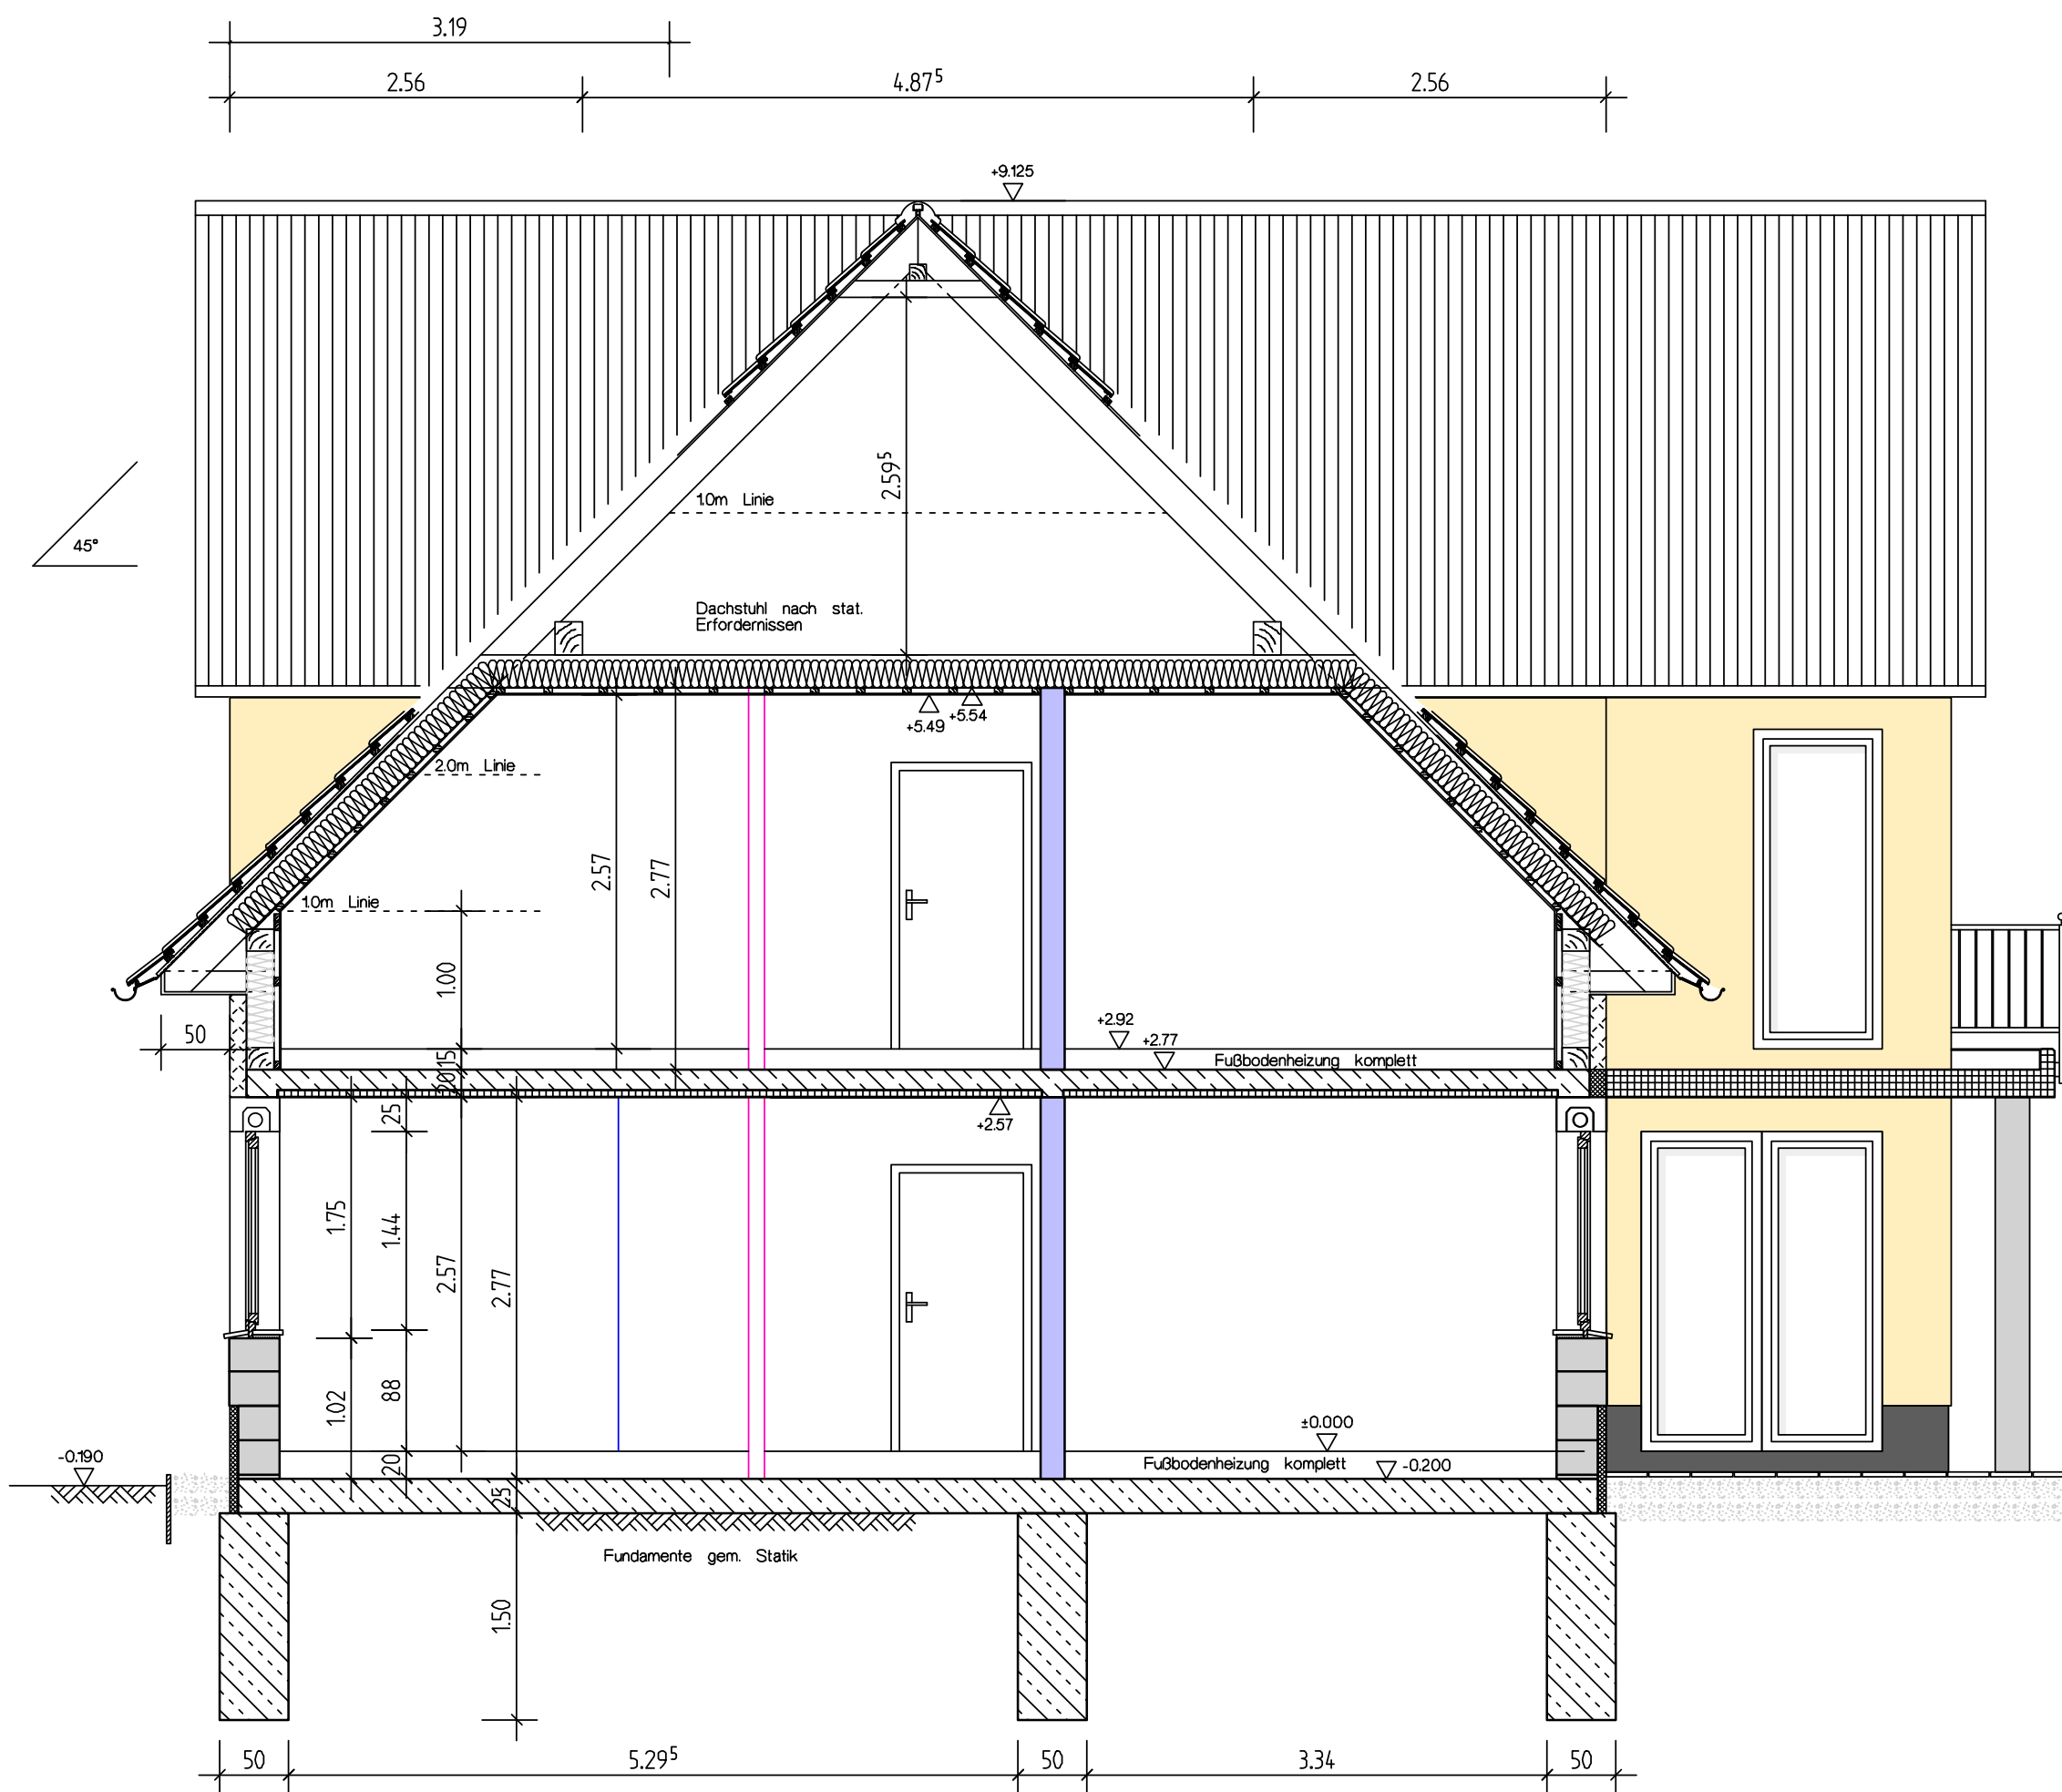

SCHNITT A-A



Index:	Datum:	Änderung:	Bearbeiter:

Bauherr:
Ronny Fladerer
 17094 Burg Stargard, Marnier Straße 101

Entwurf:
INGENIEURBÜRO Petra Woywod
 Papiermühlenweg 9c, 17094 Burg Stargard
 Tel. 039603/20167, E-mail: petra.woywod@ib-woywod.de

Bearbeiter: Petra Woywod Zeichner: Petra Woywod

Bauvorhaben: **Wohnanlage 6WE/2WE**
 17094 Burg Stargard, Kurze Straße 8

Planungsphase: **Genehmigungsplanung**

Datum: 19.07.2022	Schnitte	Projektnummer: 2021-14
Maßstab: 1:50		Index:
Blattgröße: 862 x 297mm		Blattnummer: S2