



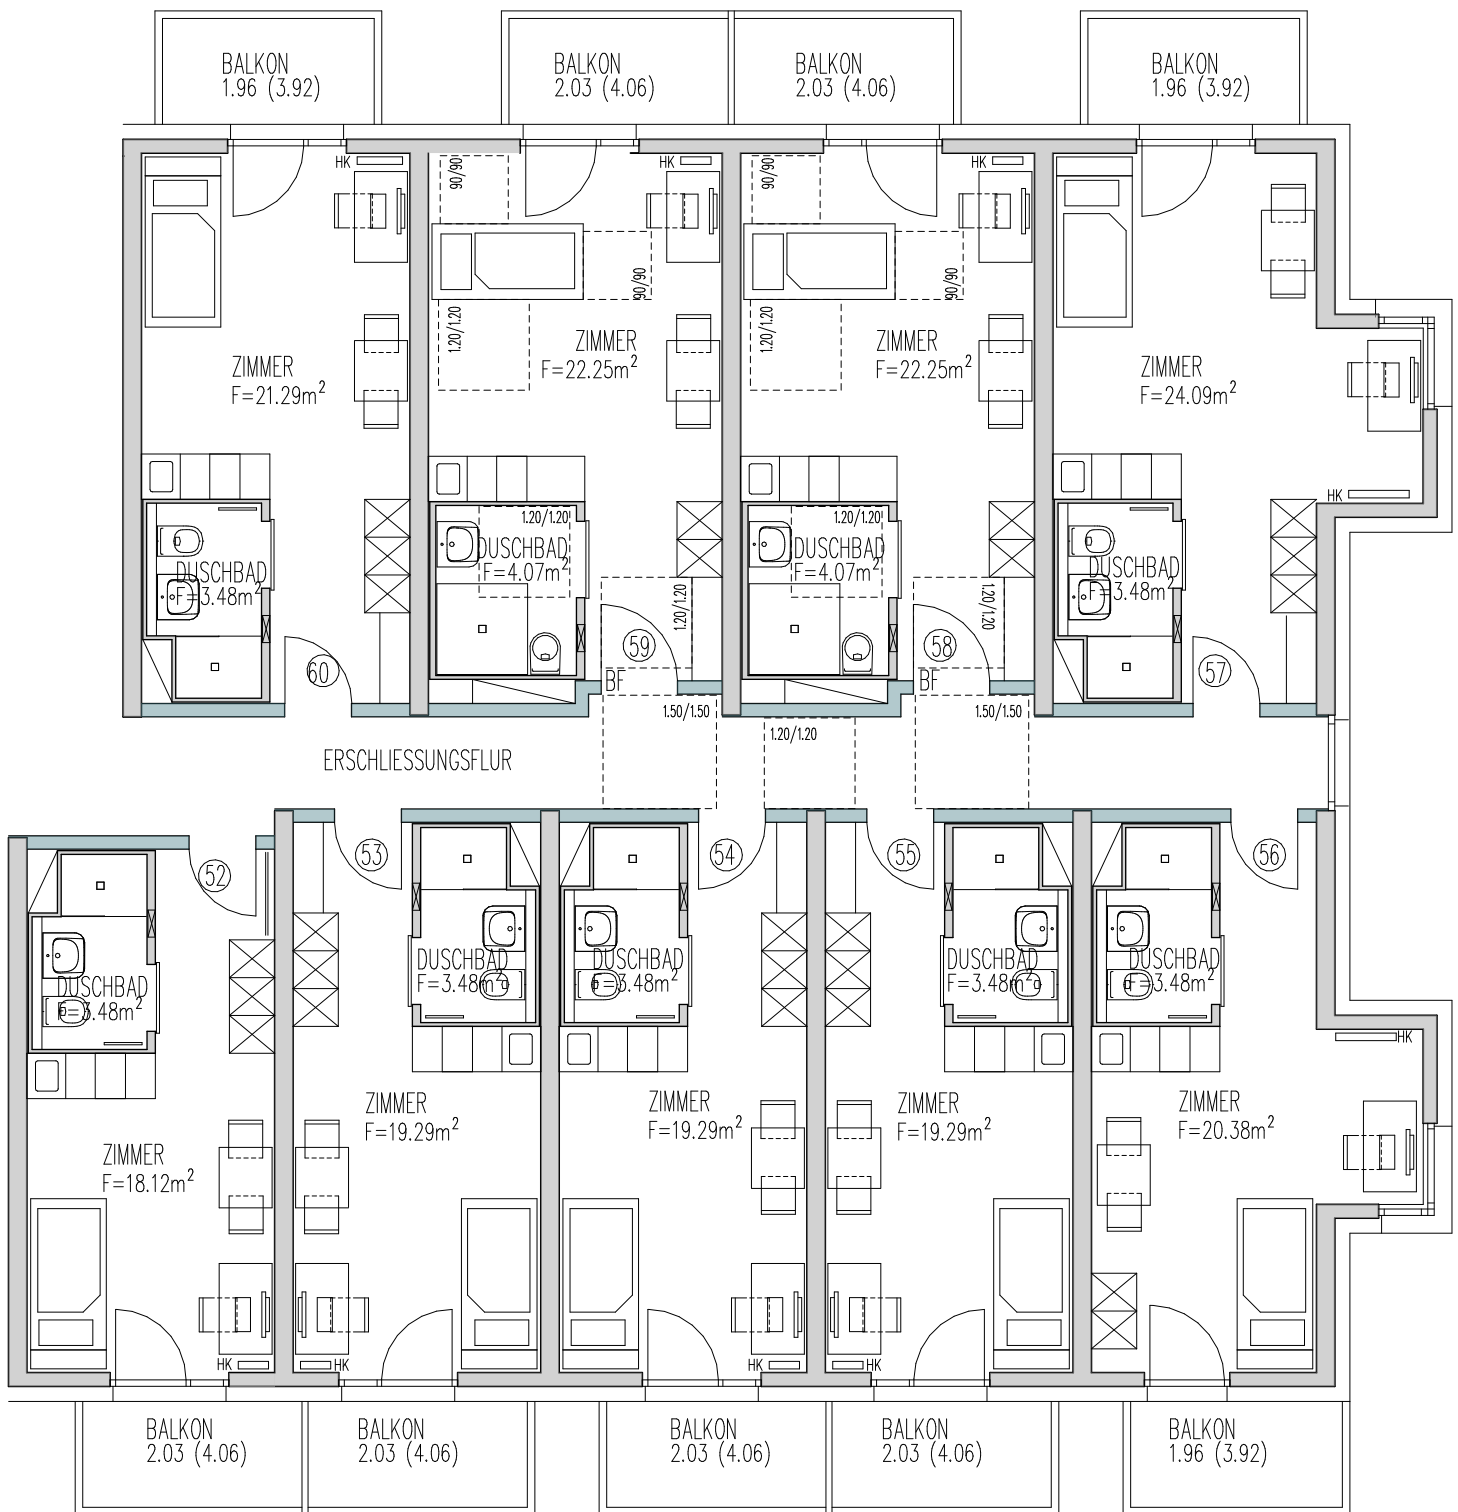

Wohnung 57	- 1 ZKB	Wohnung 58/59	- 1 ZKB BF	Wohnung 60	- 1 ZKB
Wohnung	27.57 m ²	Wohnung	26.32 m ²	Wohnung	24.77 m ²
Balkone 1/2	1.96 m ²	Balkone 1/2	2.03 m ²	Balkone 1/2	1.96 m ²
gesamt	29.53 m ²	gesamt	28.35 m ²	gesamt	26.73 m ²
Wohnung 52	- 1 ZKB	Wohnung 53/54/55	- 1 ZKB	Wohnung 56	- 1 ZKB
Wohnung	21.60 m ²	Wohnung	22.77 m ²	Wohnung	23.86 m ²
Balkone 1/2	2.03 m ²	Balkone 1/2	2.03 m ²	Balkone 1/2	1.96 m ²
gesamt	23.63 m ²	gesamt	24.80 m ²	gesamt	25.82 m ²

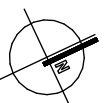

FIRNHABERSTRASSE - AUGSBURG NÖRDLICHER BAUKÖRPER 3. OBERGESCHOSS