
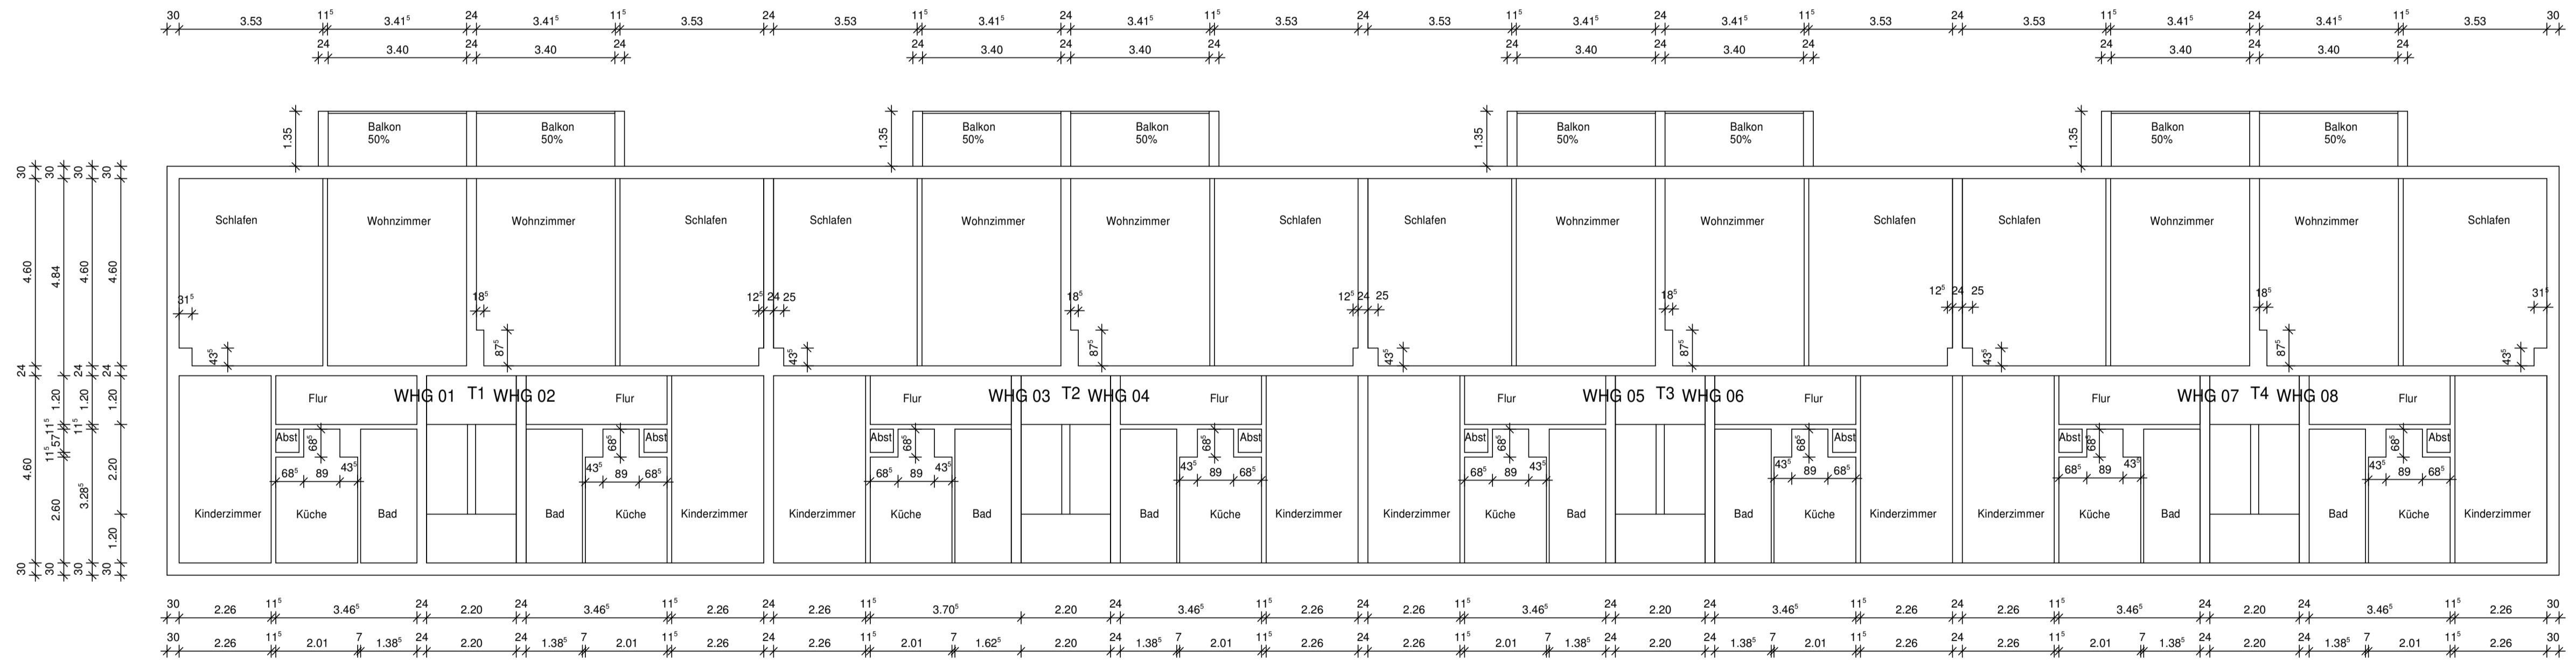


Kellergeschoss

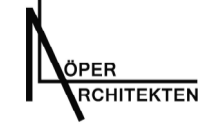

Erdgeschoss

Architekt		 <b>Löper Architekten</b> Roockstraße 7 23568 Lübeck		mail@ulf-loeper.de 0151 24051710				
Bauherr		Familie Tiemeyer Dorfstraße 16 16928 Pankow (Prignitz)						
Bauvorhaben		Aufmass Dorfstraße 16 16928 Pankow (Prignitz)						
Planinhalt	Grundriss Keller		Maßstab	1:100	gezeichnet	UL	Datum	06.03.2024
	Grundriss Erdgeschoss			1:100	geprüft		Datum	
Planstand	Bauantrag	Index	Projektnummer	Plannummer	Plandatum			
Darstellungsart	Grundriss		0204333	1	02.03.2024			