




Flurstück: 269
Flur: 1
Gemarkung: Eschenrode

Gemeinde: Oebisfelde-Weferlingen, Stadt
Kreis: Börde

Erstellt am 04.02.2025
Aktualität der Daten: 03.02.2025

5794980

3264435

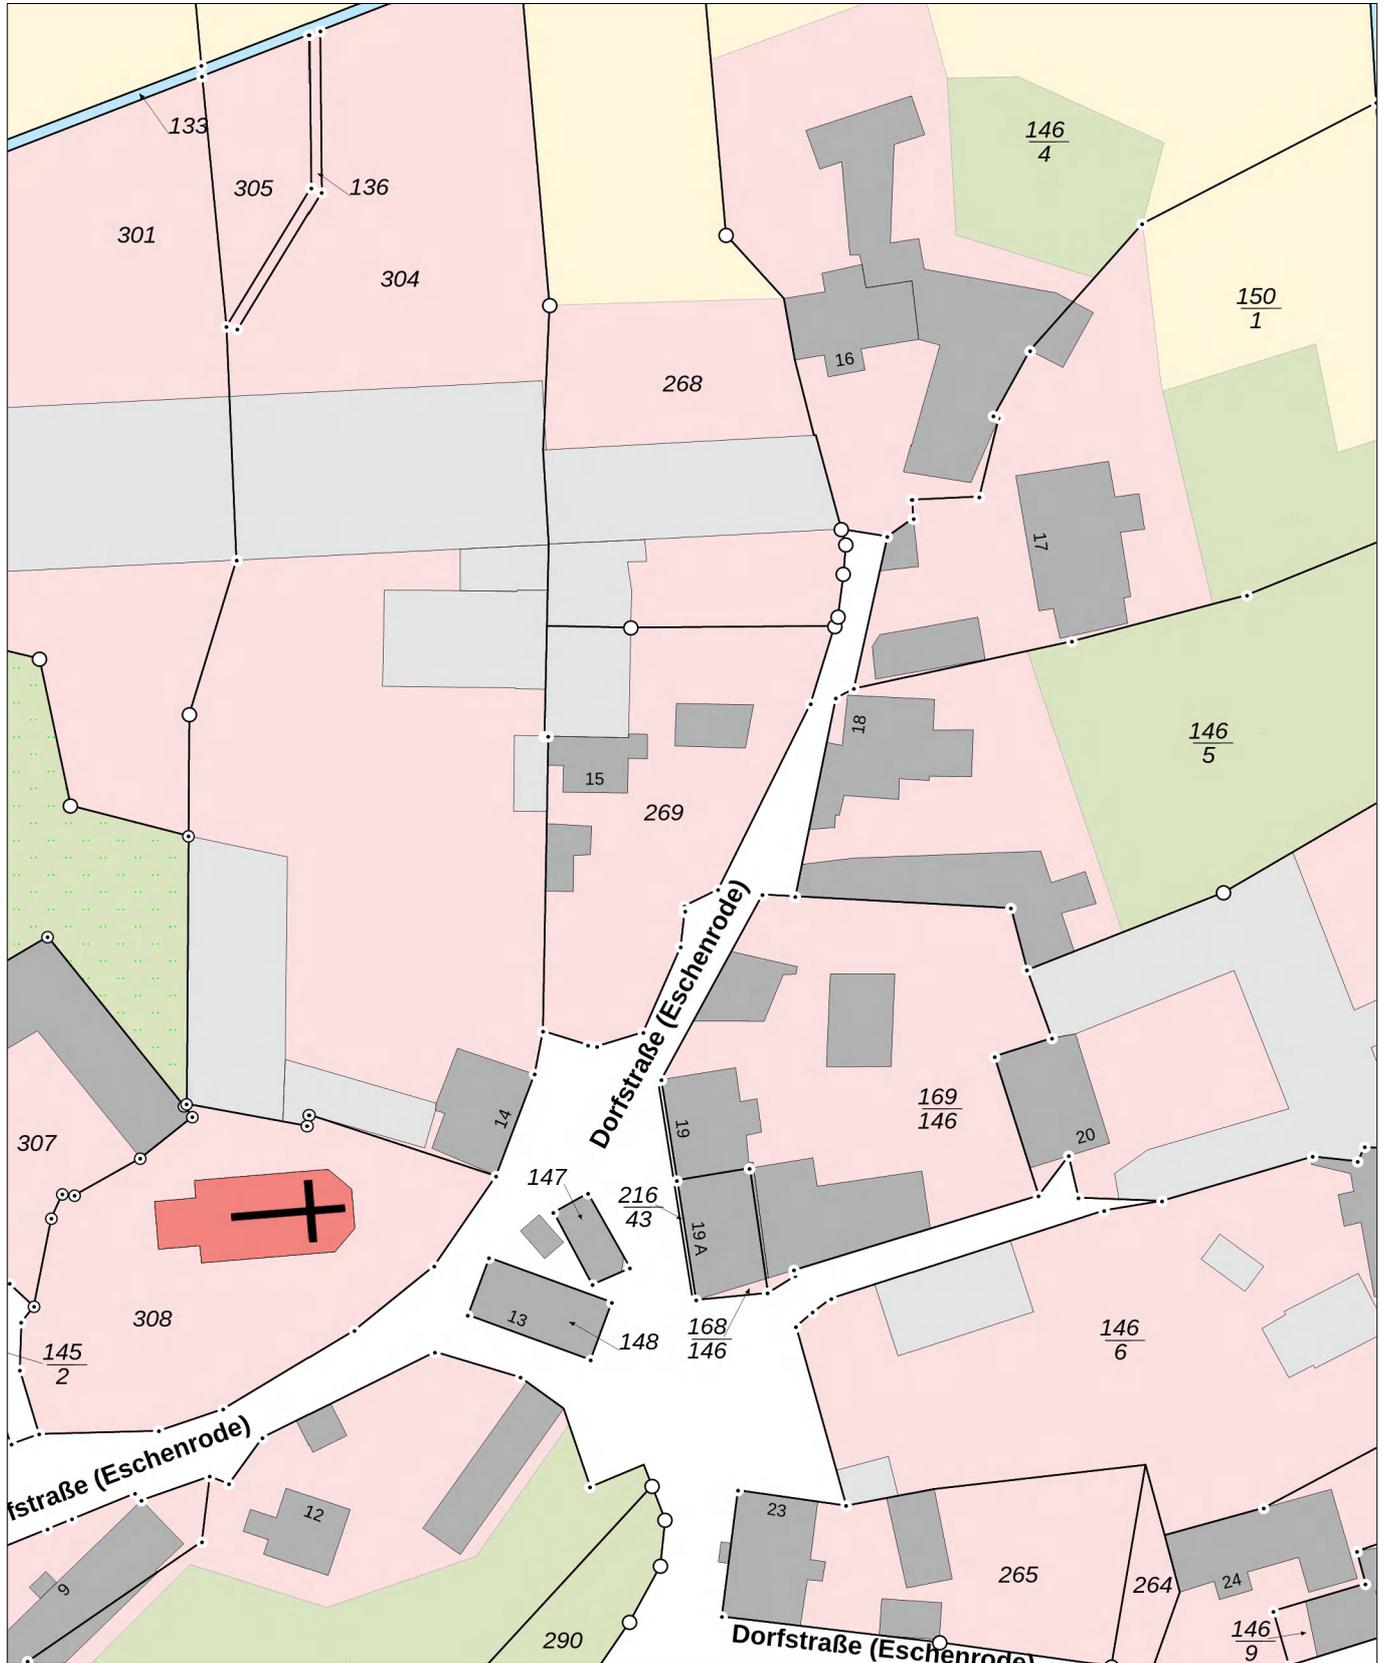

LVerGeo 894a
Stand 07/23

5794760
Maßstab: 1:1000 0 10 20 30 Meter

Dieser Auszug darf unter der Datenlizenz Deutschland – Namensnennung – 2.0 frei verwendet werden. Es gelten die Nutzungsbedingungen für die Daten der Landesvermessung, des Liegenschaftskatasters, des Geobasisinformationssystems und der Grundstückswertermittlung des Landesamtes für Vermessung und Geoinformation Sachsen-Anhalt (LVerGeo). Er stellt keine rechtsverbindliche Auskunft dar und darf nicht als amtlicher Auszug (z.B. zur Vorlage im Baugenehmigungsverfahren) verwendet werden.