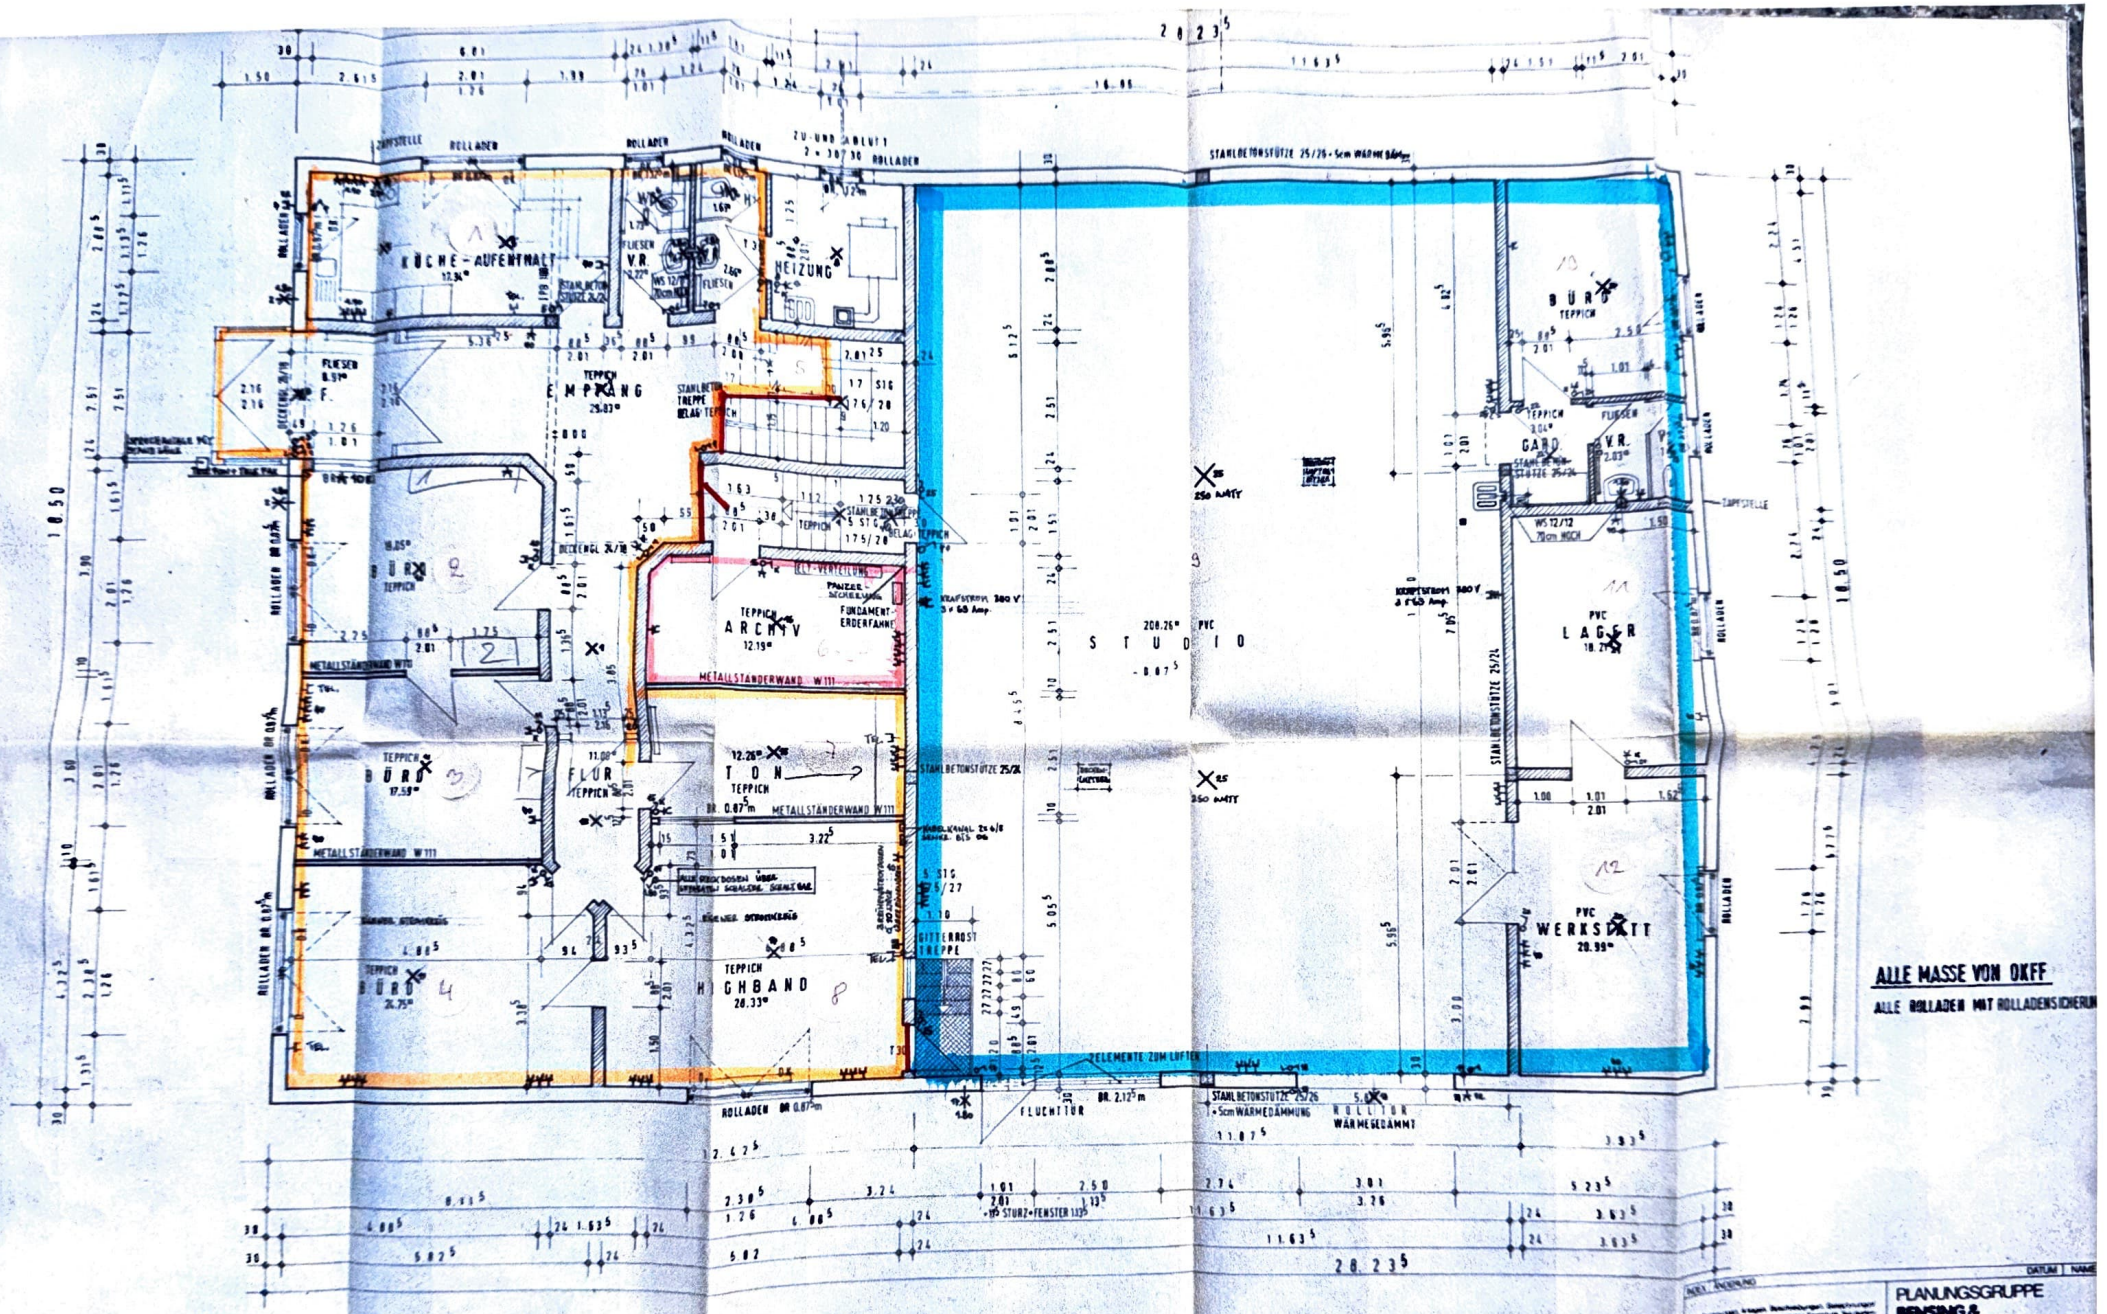

ERDGESCHOSS

NEU / ÄNDERUNG		DATUM	NAME
PLANUNGSGRUPPE BENSING & PARTNER GMBH			
ELEKTRO			
BAUVORHABEN: BÜROGEBÄUDE MIT STUDIO, FERDSTR. 6369 NIDDERAU-HELDENBERGEN, FRIEDRICH PIEPER, GRAF-ULRICH-STR. 3, 6369 NIDDERAU-WINDECKEN	GEZEICHNET	GEPRÜFT	
ZEICHNUNG: ERDGESCHOSS	DATUM 11.12.87	ZEICHN. NR. 4.01	M 1:50
	ZEICHNUNG 87/60		