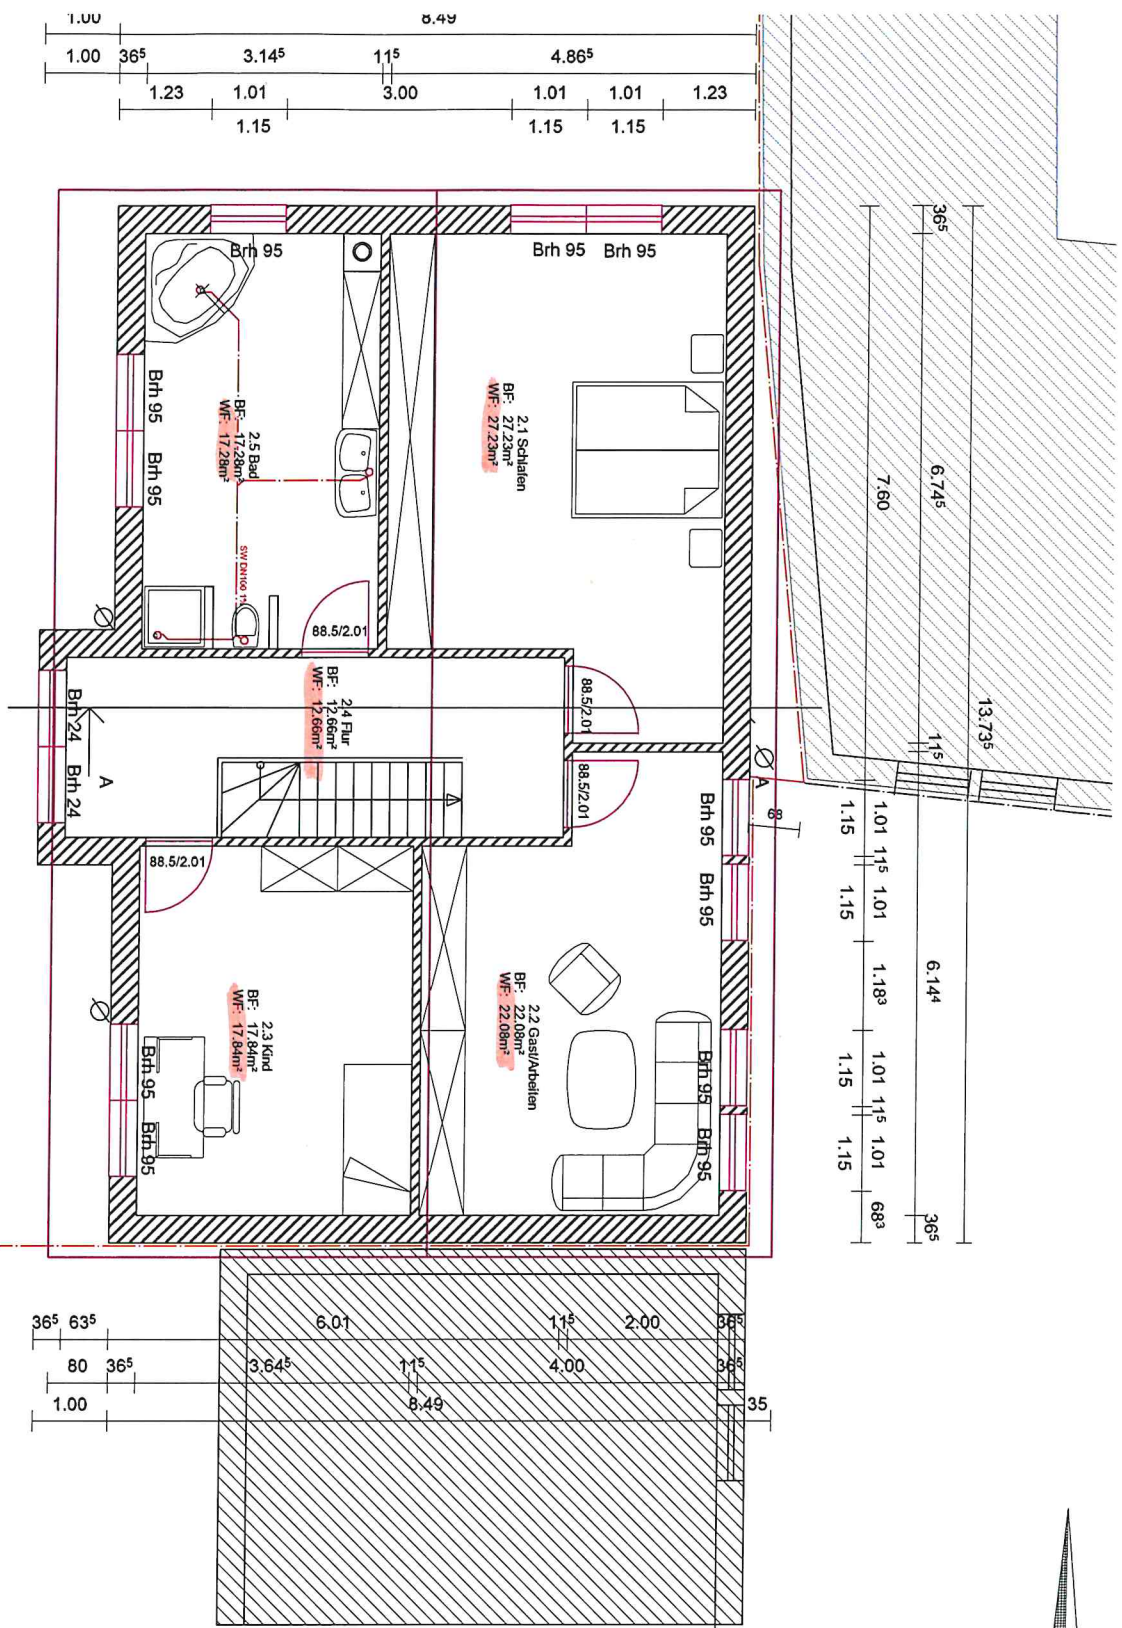
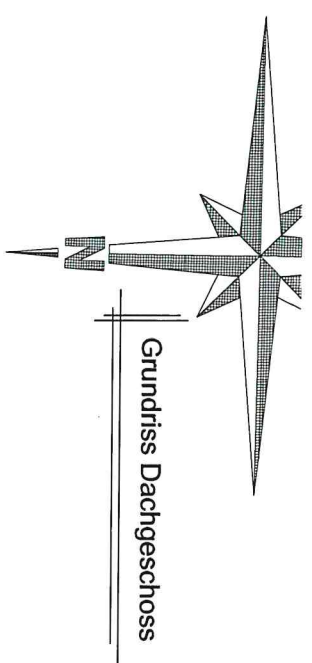


NACHBARSCHAFTSBETEILIGUNG			
Gemeinde:		Gemar	
Bad Tennstedt		Bad	
Nr.	Flur	Flurstück	Unterschrift
01	25	443	
02	25	444/1	
03	25	409	
04	25	428	

Hinweise:
 Alle Maße und Angaben sind vor Ort vera
 Unstimmigkeiten sind der Bauleitung sofo

INGENIEURBÜRO
PETER SCHOLZ DIPL.-ING. (FH)
 Peter Scholz · Markt 11 · 99355 Bad Tennstedt
GENEHMIGUNGSPLANUNG 2.Änder

Bauvorhaben: Ersatzneubau Einfamilienh
 in Bad Tennstedt