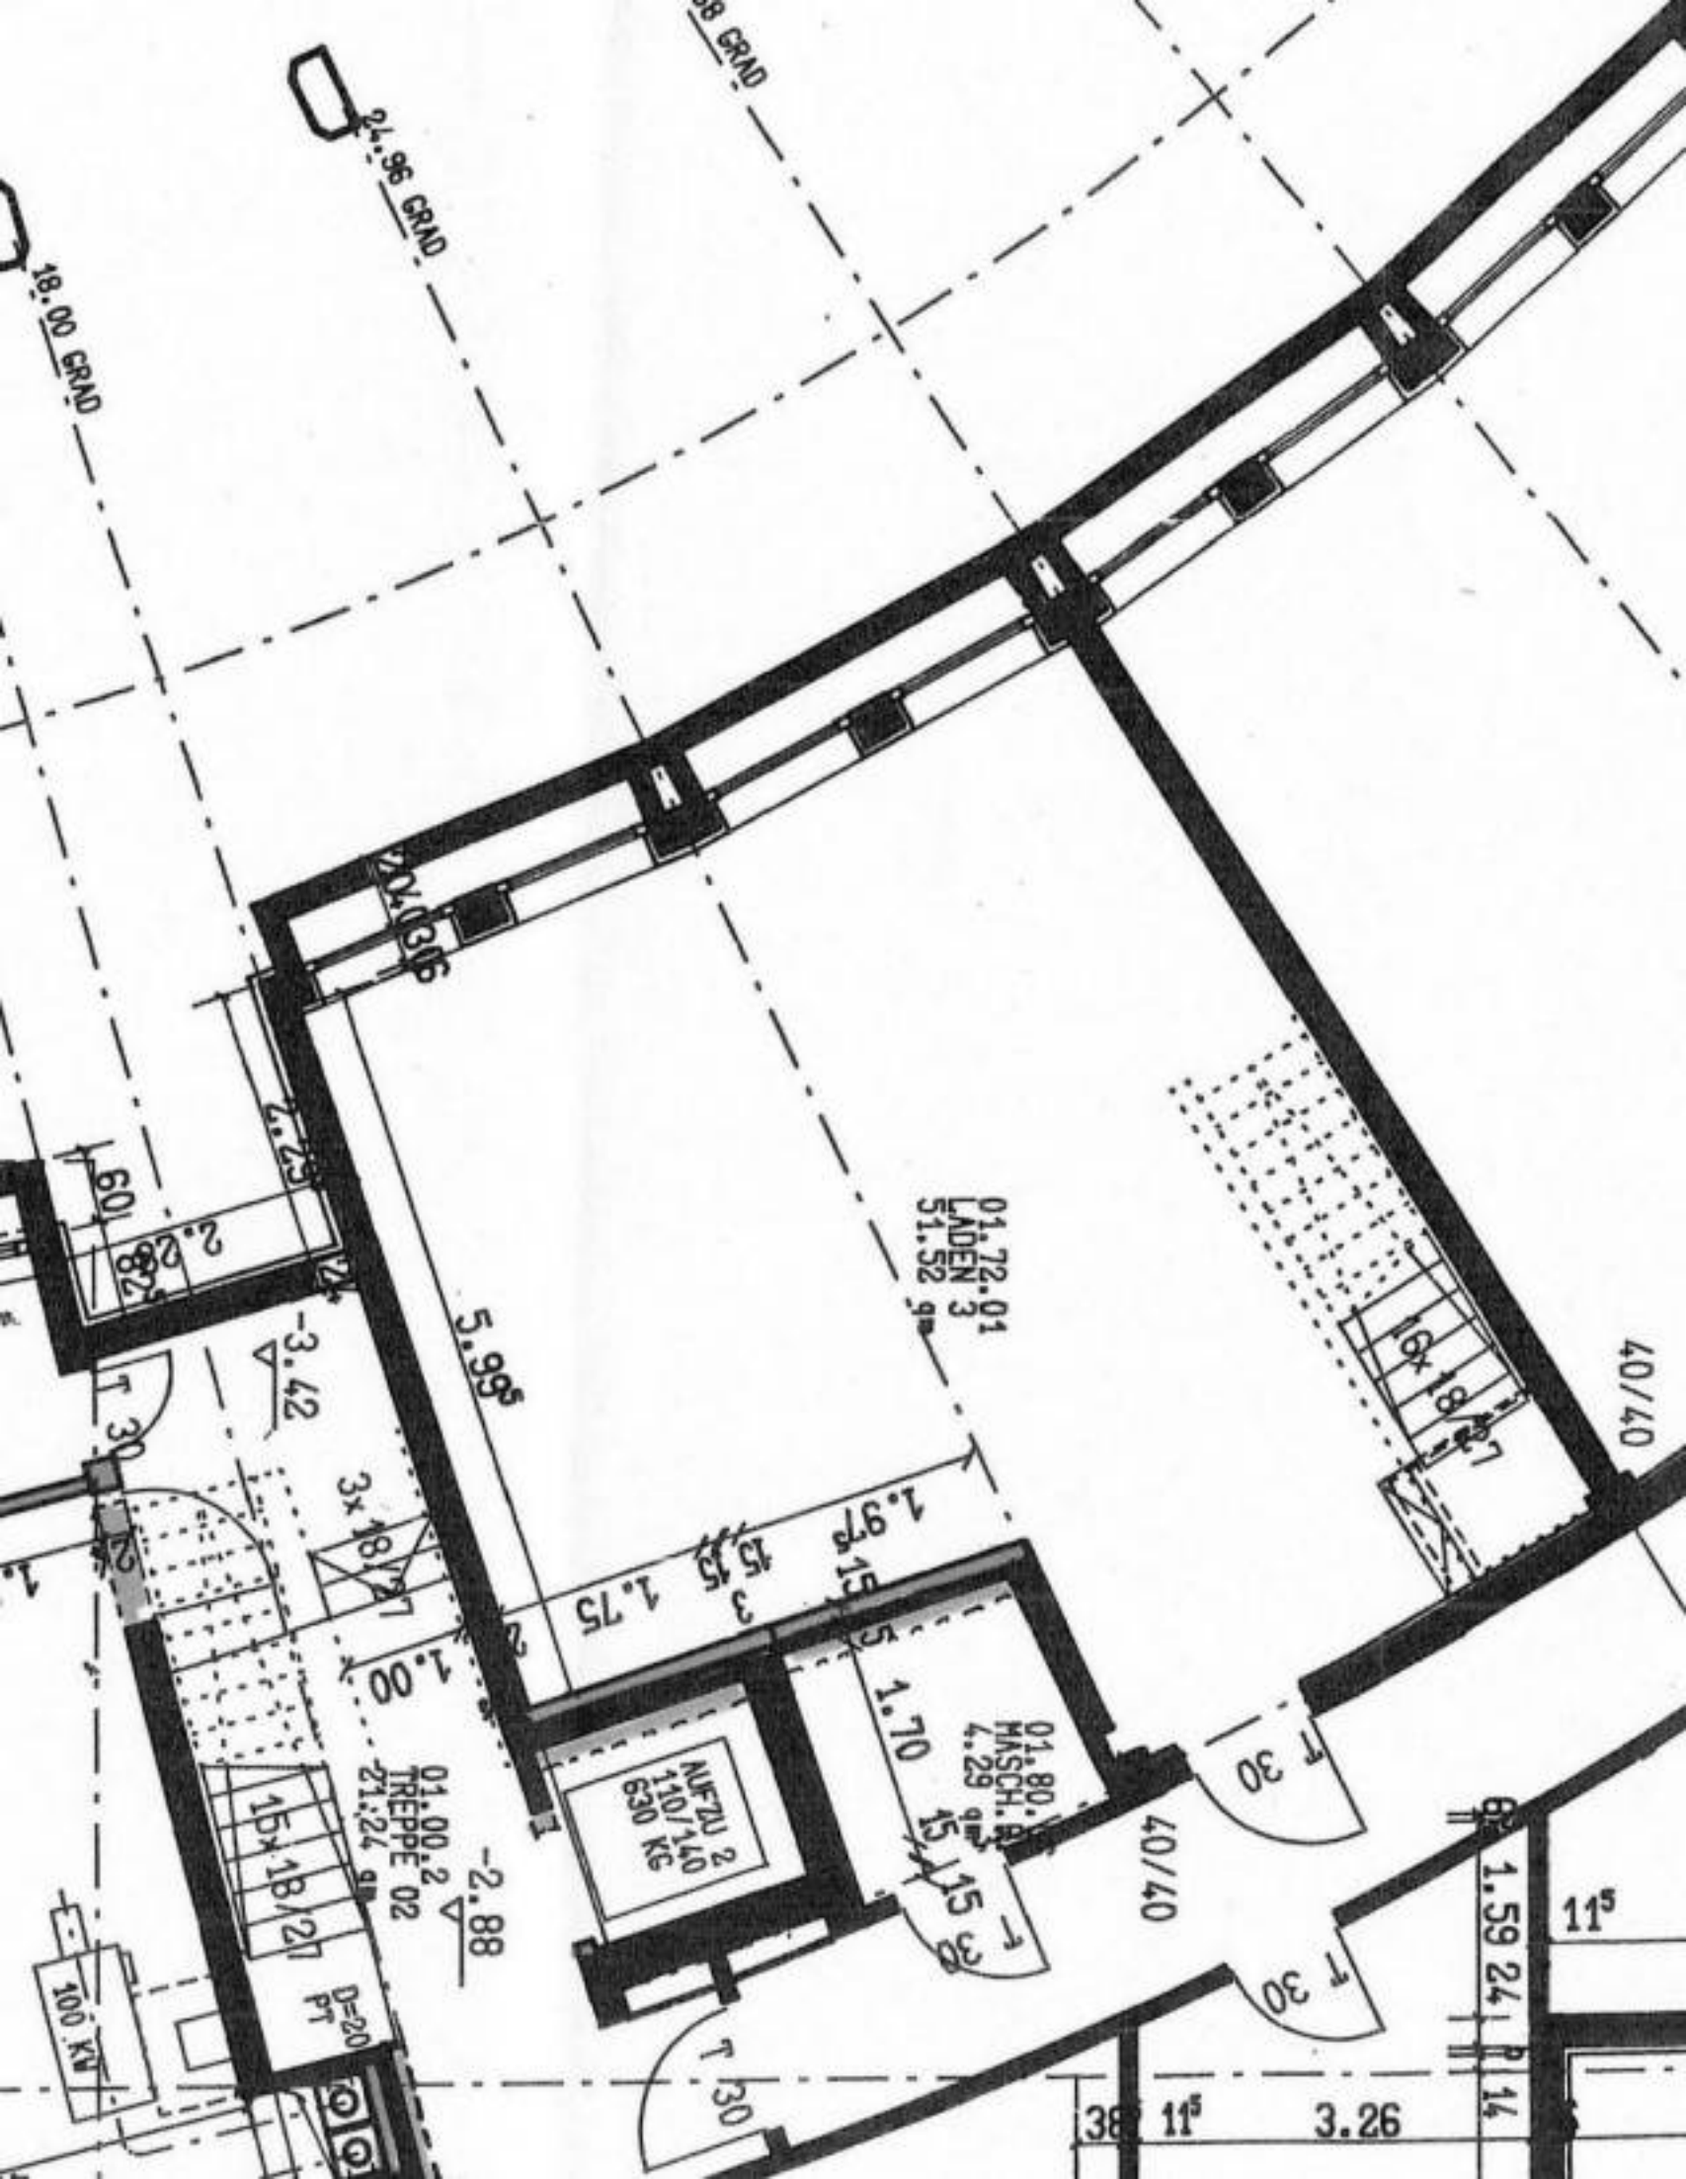

24.96 GRAD
18.00 GRAD
01.72.01
LADEN 3
51.52 qm
5.99
1.97
1.75
1.00
1.70
AUFZU 2
110/140
630 KG
01.00.2
TREPPE 02
21.24 qm
-2.88
-3.42
3x 18/27
15x 18/27
D=20
PT
100 KW
40/40
T 30
1.59 24
11
3.26