


GRUNDRISS 1. STOCK

WOHNUNG F.D. BETRIEBLEITUNG FA. SCHWIDT

11,65

AN DER DECKE ABGEKANTETE ABLAUF-LEITUNG 100x100 GEF. 15%

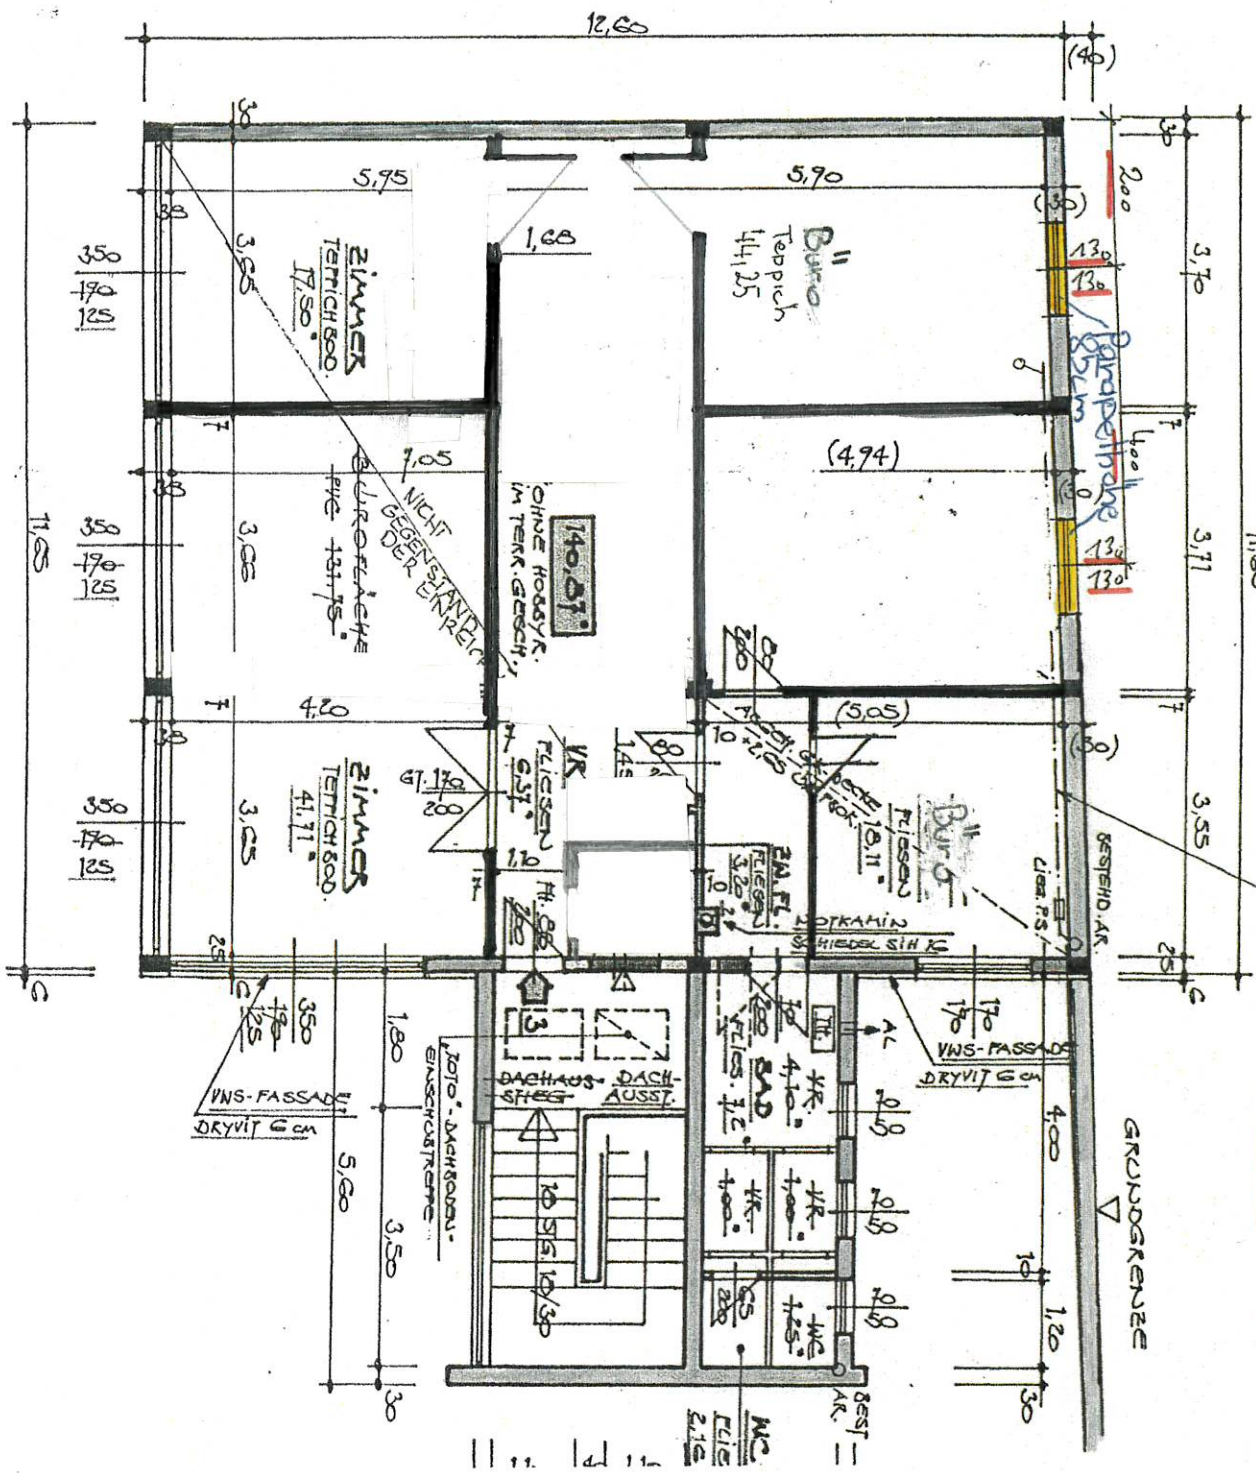

GRUNDGRENZE

Best. =
MC
Felle
2.16