




Unverbindliche Visualisierung

Holzdecke - sorgt für angenehmes Wohngefühl

Echtholzparkettboden in Eiche Kaschmir in allen Wohnräumen und großformatige graue Feinsteinzeugfliesen im Bad



Atmungsaktiver Gips-Kalk-Putz als Wandbelag

GREEN HILLS Leben mit der Natur
NACHHALTIGE DESIGNHÄUSER
AUS HOLZ
Haus G 36, EG

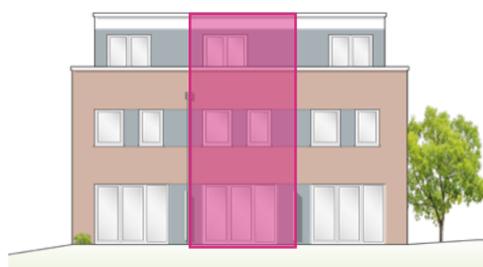

Ansicht Süd

EG	39,19 m ²
Wohnen/Kochen/Essen	32,43 m ²
Abst.	1,22 m ²
Terrasse (50%)	5,54 m ²
OG	33,50 m ²
DG	28,72 m ²
Wohnfläche ges. gem. WoFIV	101,42 m ²
UG (Nutzfläche)	35,05 m ²

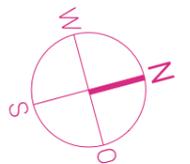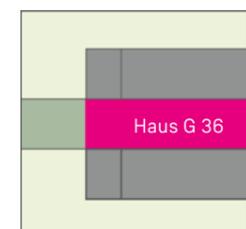

Maßstab 1:50



Praktischer Waschtischunterschrank
und geräumiger Spiegelschrank


Echtglasduschabtrennung

Große Schrankfläche im Schlafzimmer





Unverbindliche Visualisierung

GREEN HILLS Leben mit der Natur
NACHHALTIGE DESIGNHÄUSER
AUS HOLZ
Haus G 36, OG

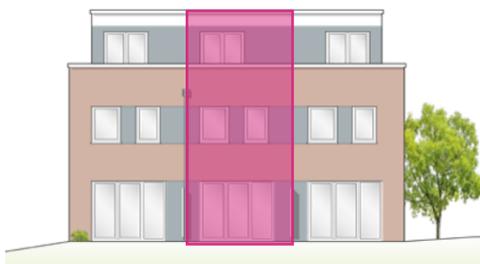

Ansicht Süd

EG	39,19 m ²
OG	33,50 m ²
Schlafen	12,83 m ²
Zimmer	12,88 m ²
Bad	4,59 m ²
Flur	3,20 m ²
DG	28,72 m ²
Wohnfläche ges. gem. WoFIV	101,42 m ²
UG (Nutzfläche)	35,05 m ²

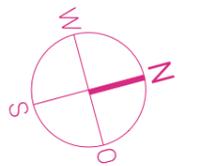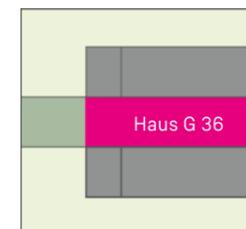

Maßstab 1:50



Traumhafte Dachterrasse mit Südwestausrichtung


Praktischer Hobbyraum

Galeriezimmer





Unverbindliche Visualisierung

GREEN HILLS Leben mit der Natur
NACHHALTIGE DESIGNHÄUSER
AUS HOLZ
Haus G 36, DG

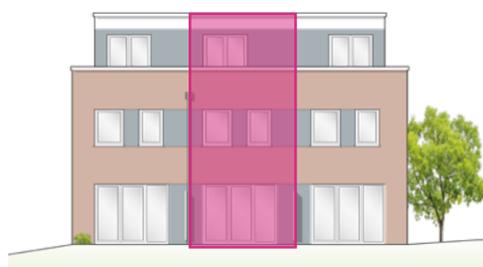

Ansicht Süd


EG	39,19 m ²
OG	33,50 m ²
DG	28,72 m ²
Galerie	11,10 m ²
Hobbyraum	12,83 m ²
Dachterrasse (50%)	4,79 m ²
Wohnfläche ges. gem. WoFIV	101,42 m²
UG (Nutzfläche)	35,05 m²

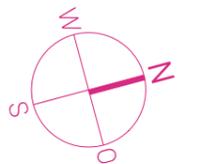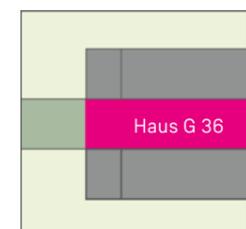

Maßstab 1:50




Ausreichend Stauraum

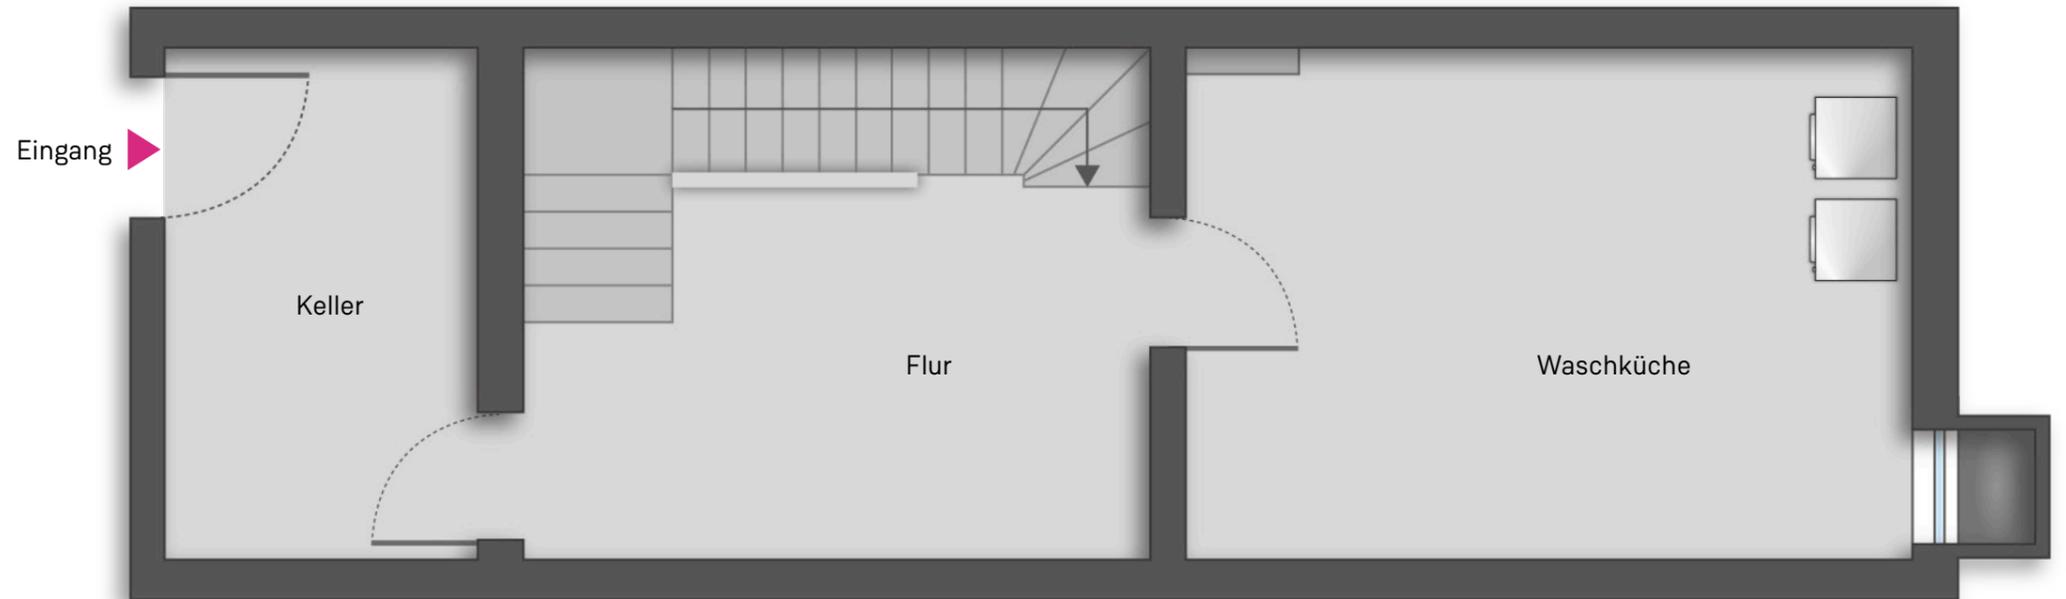

Unverbindliche Visualisierung



GREEN HILLS Leben mit der Natur
NACHHALTIGE DESIGNHÄUSER
AUS HOLZ
Haus G 36, UG

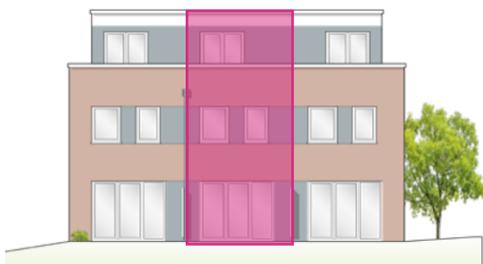

Ansicht Süd

EG	39,19 m ²
OG	33,50 m ²
DG	28,72 m ²
Wohnfläche ges. gem. WoFIV	101,42 m²

UG (Nutzfläche)	35,05 m²
Keller	16,85 m ²
Abstellraum	12,54 m ²
Flur	5,66 m ²

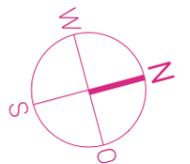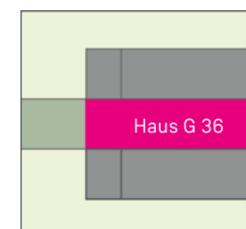

Maßstab 1:50

