


LAGEPLAN

(zeichnerischer Teil)

Stadt Gaggenau

Gemarkung Hörden

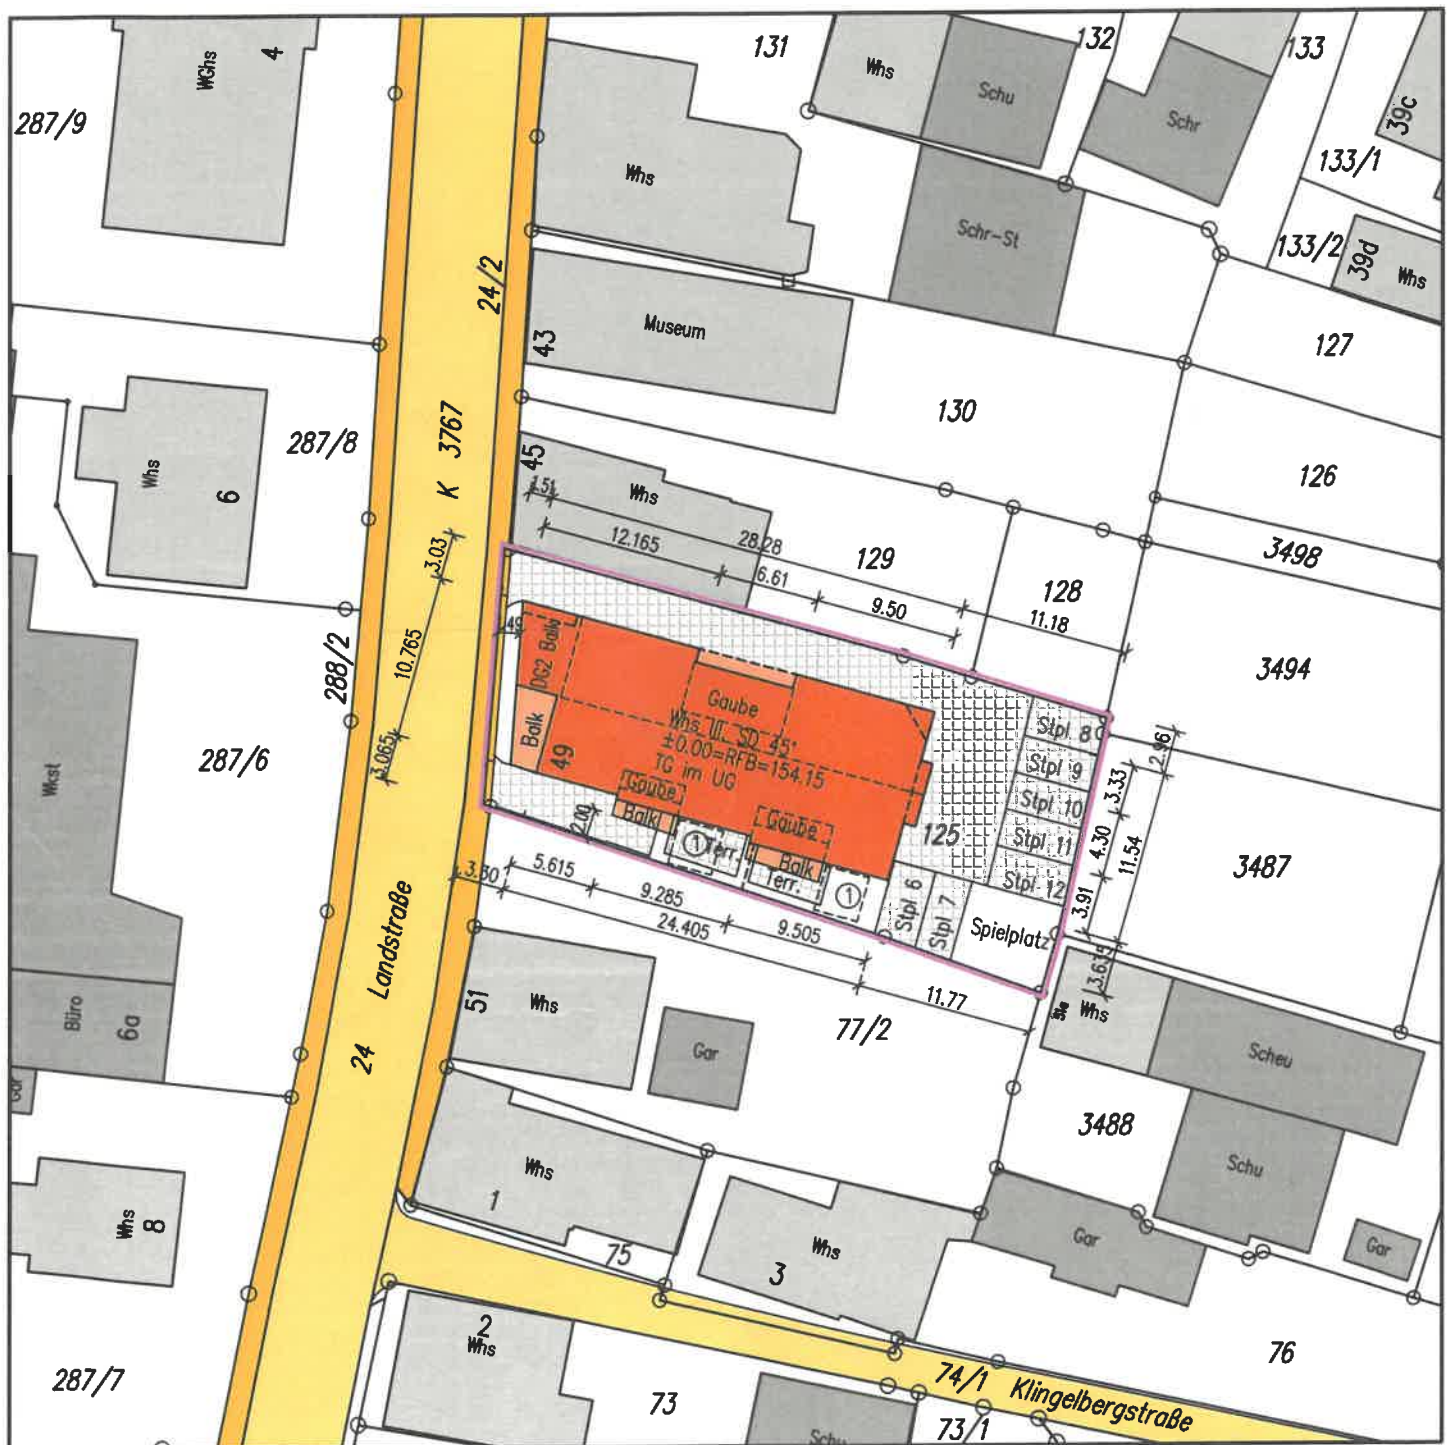

① Anleiterfläche 3*3m

Darstellung entspricht dem
Liegenschaftskataster.
Abweichungen gegenüber
dem Grundbuch möglich.



1:500

Dipl.-Ing.(FH)

MATHIAS WIPFLER

Sachverständiger nach

§5 Abs.2 LBO/V.O.B.-W

Obener Rein 17

76571 Gaggenau

Tel. 07225/76748 Fax - 72368

Mail Wipfler-Vermessung.de



Beratender Ingenieur
· Vermessung · BDB