



Ansicht Westen (Garten)
M 1:100




Ansicht Osten (Straße)
M 1:100




Ansicht Süden (Einfahrt)
M 1:100

Projekt	Umbau Wohnhaus, Anbau, Errichtung einer Gaube energetische Sanierung Sturzstraße 7 64297 Darmstadt			 PLANUNG + BAUBETREUUNG GMBH
Bauherr				
Plan	Ansichten			
Entwurfs- verfasser	Clemens Planung + Baubetreuung GmbH Robert-Bunsen-Straße 81 64579 Gernsheim Tel.: 06258-902427 E-Mail: bau@clemens.ac	Plan VE 02	Datum 08.11.2023	
		Gez. Trabold	Maßstab	
Unterschrift Bauherr		Unterschrift Entwurfsverfasser		

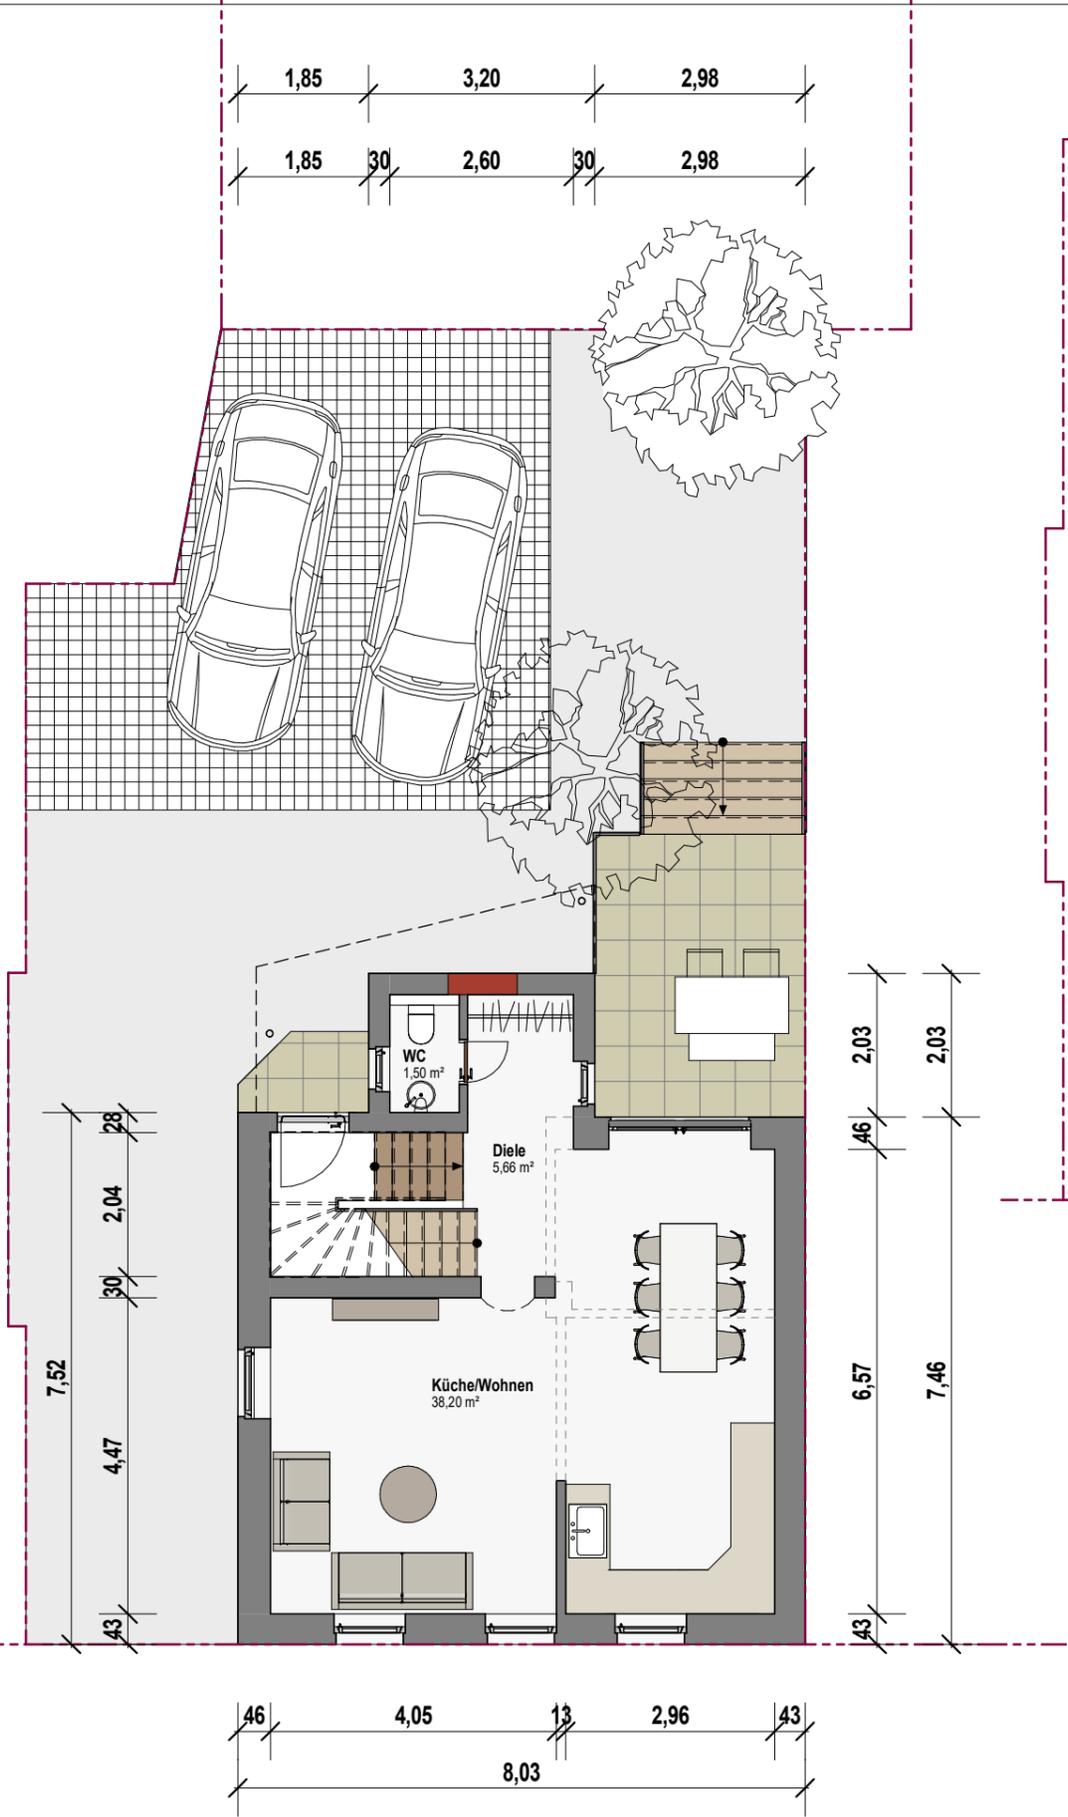

Erdgeschoss Grundriss
M 1:100

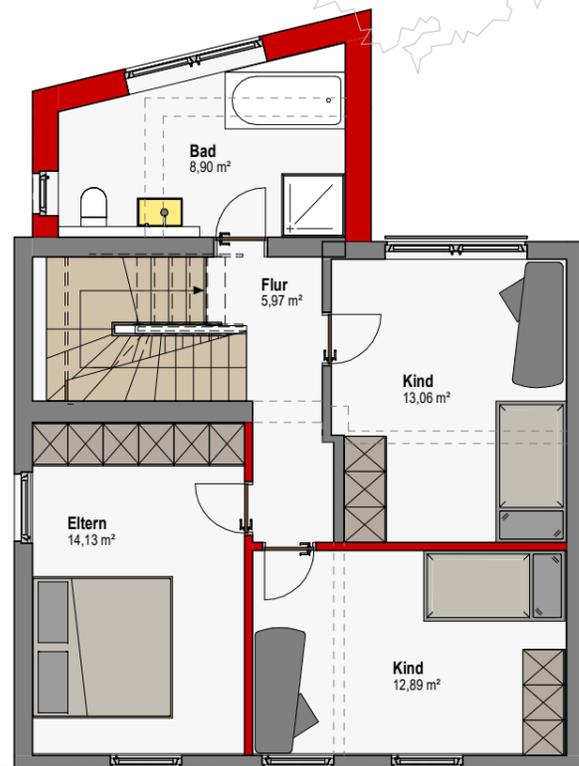

Obergeschoss Grundriss
M 1:100



Dachgeschoss Grundriss
M 1:100

Projekt	Umbau Wohnhaus, Anbau, Errichtung einer Gaube energetische Sanierung Sturzstraße 7 64297 Darmstadt		
Bauherr	 PLANUNG + BAUBETREUUNG GMBH		
Plan			
Entwurfsverfasser	Clemens Planung + Baubetreuung GmbH Robert-Bunsen-Straße 81 64579 Gernsheim Tel.: 06258-902427 E-Mail: bau@clemens.ac	Plan VE 01	Datum 08.11.2023
		Gez. Trabold	Maßstab
Unterschrift Bauherr		Unterschrift Entwurfsverfasser	