


EXPOSEE 2023/2024

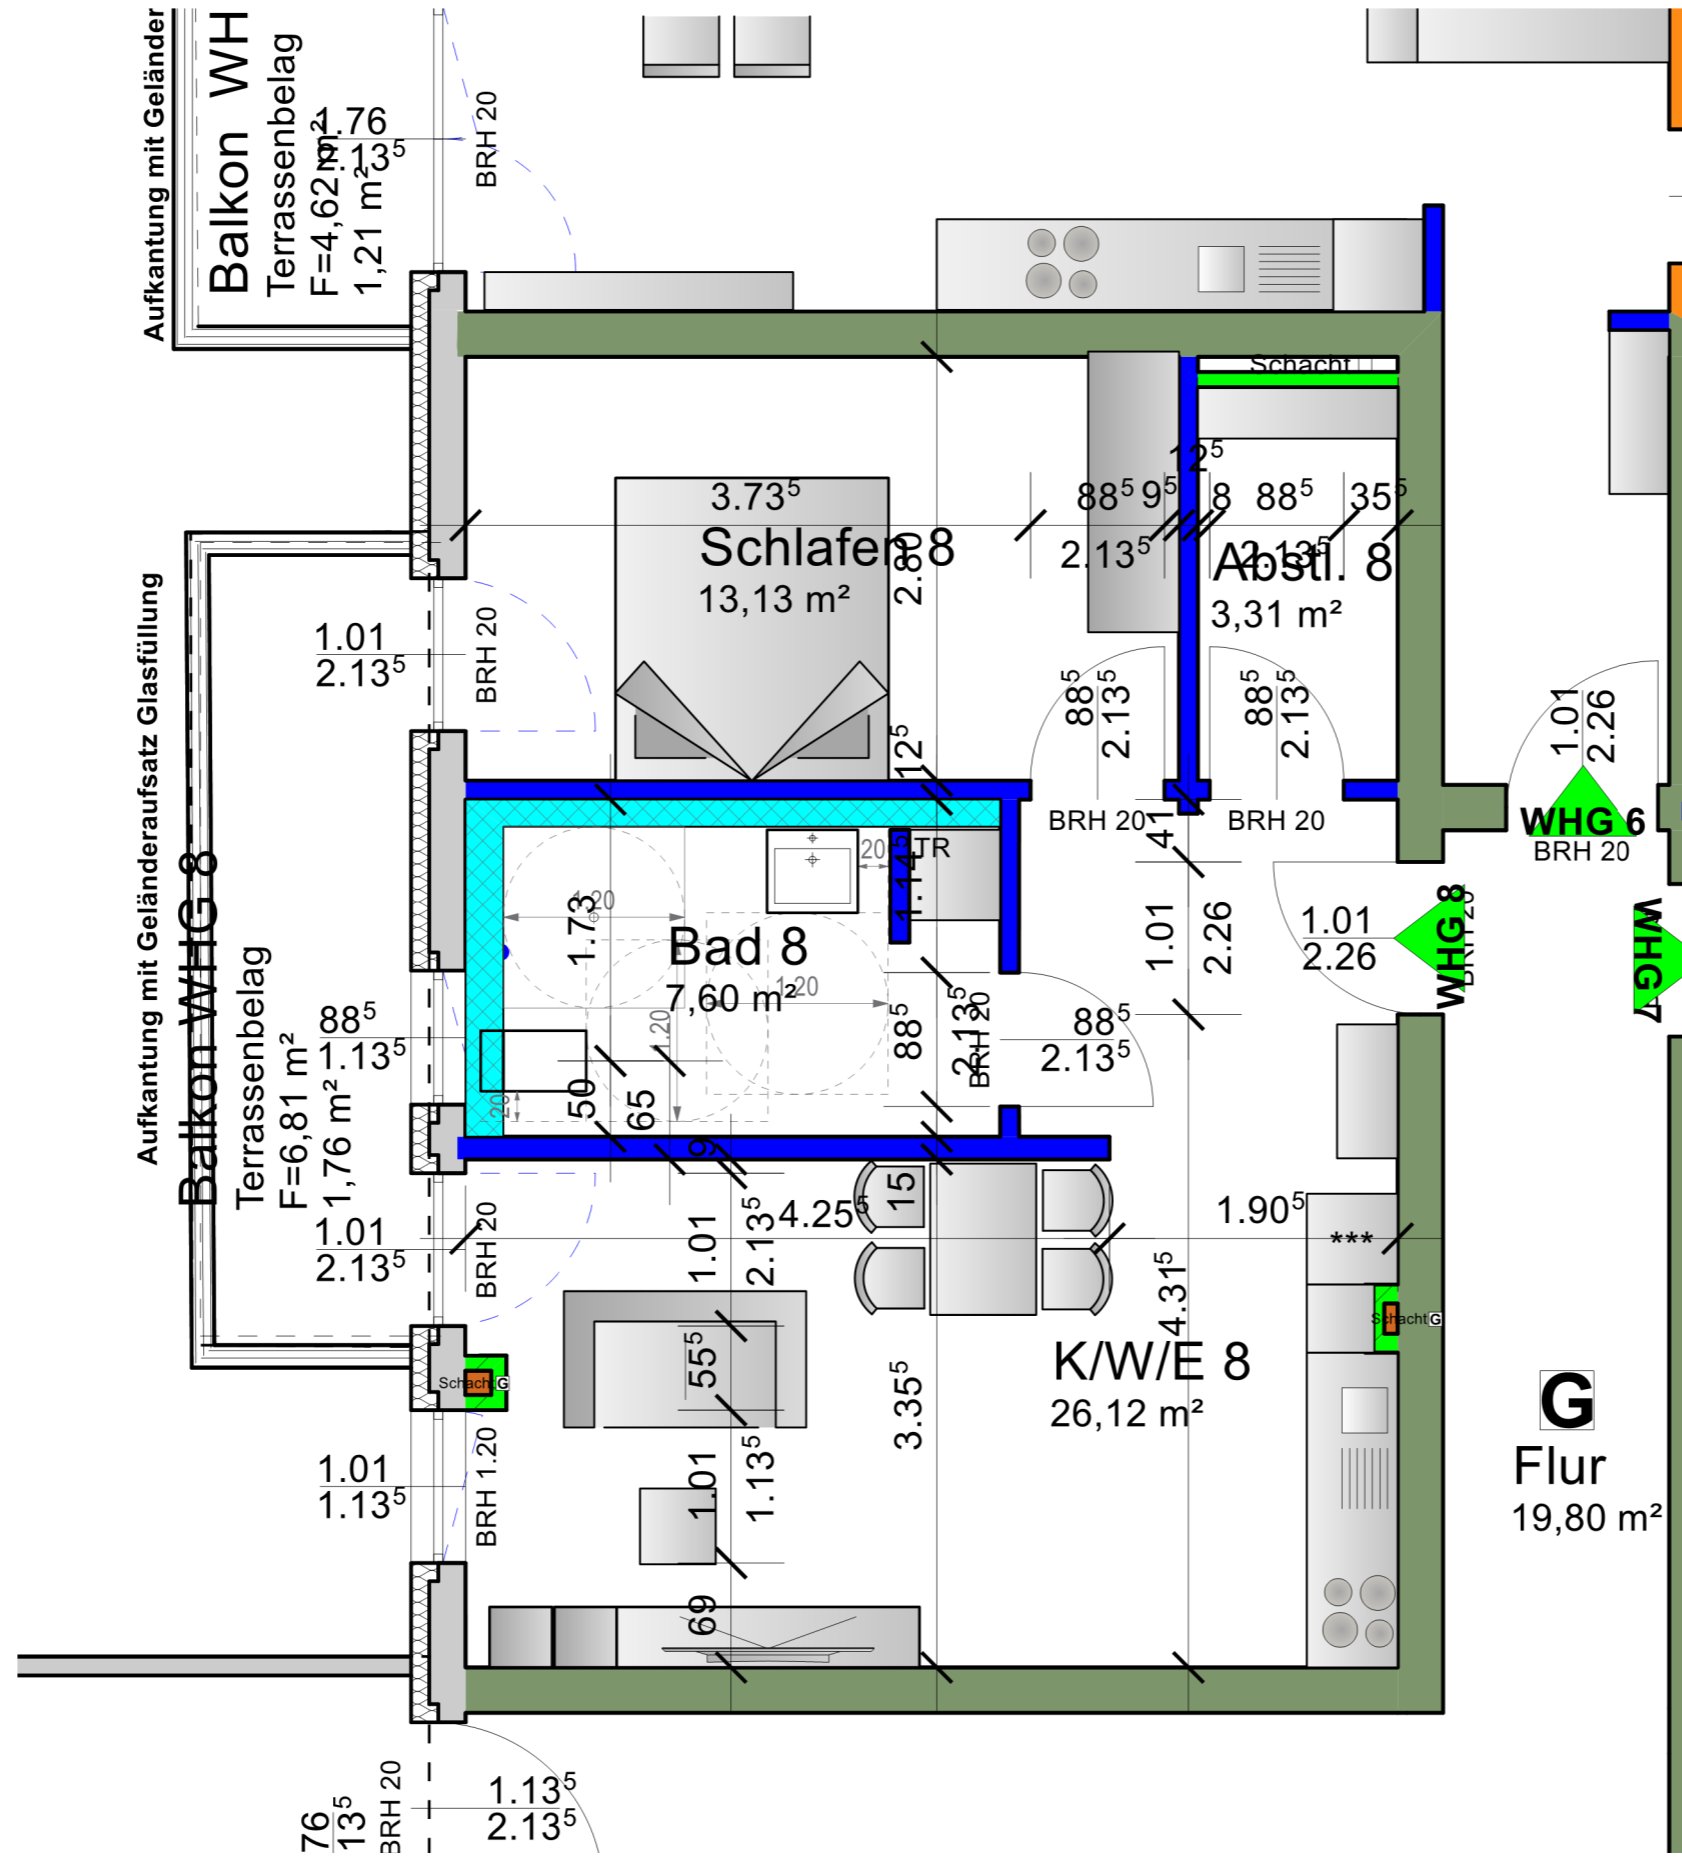

M 1:50



Architekturbüro
Dipl. Ing. Christof Heil
Borngasse 10
56355 Nastätten

architekt.heil@t-onlinde.de
tel: 06772 3333
fax: 06772 3158

EXPOSEE WHG 8

PROJEKT
Neubau Mehrfamilienwohnhaus mit
15 Wohneinheiten
Römerstrasse 66-68
56355 Nastätten

BAUHERR
Heil / Maxeiner BHG Römer 66-68
Borngasse 10
56355 Nastätten

