


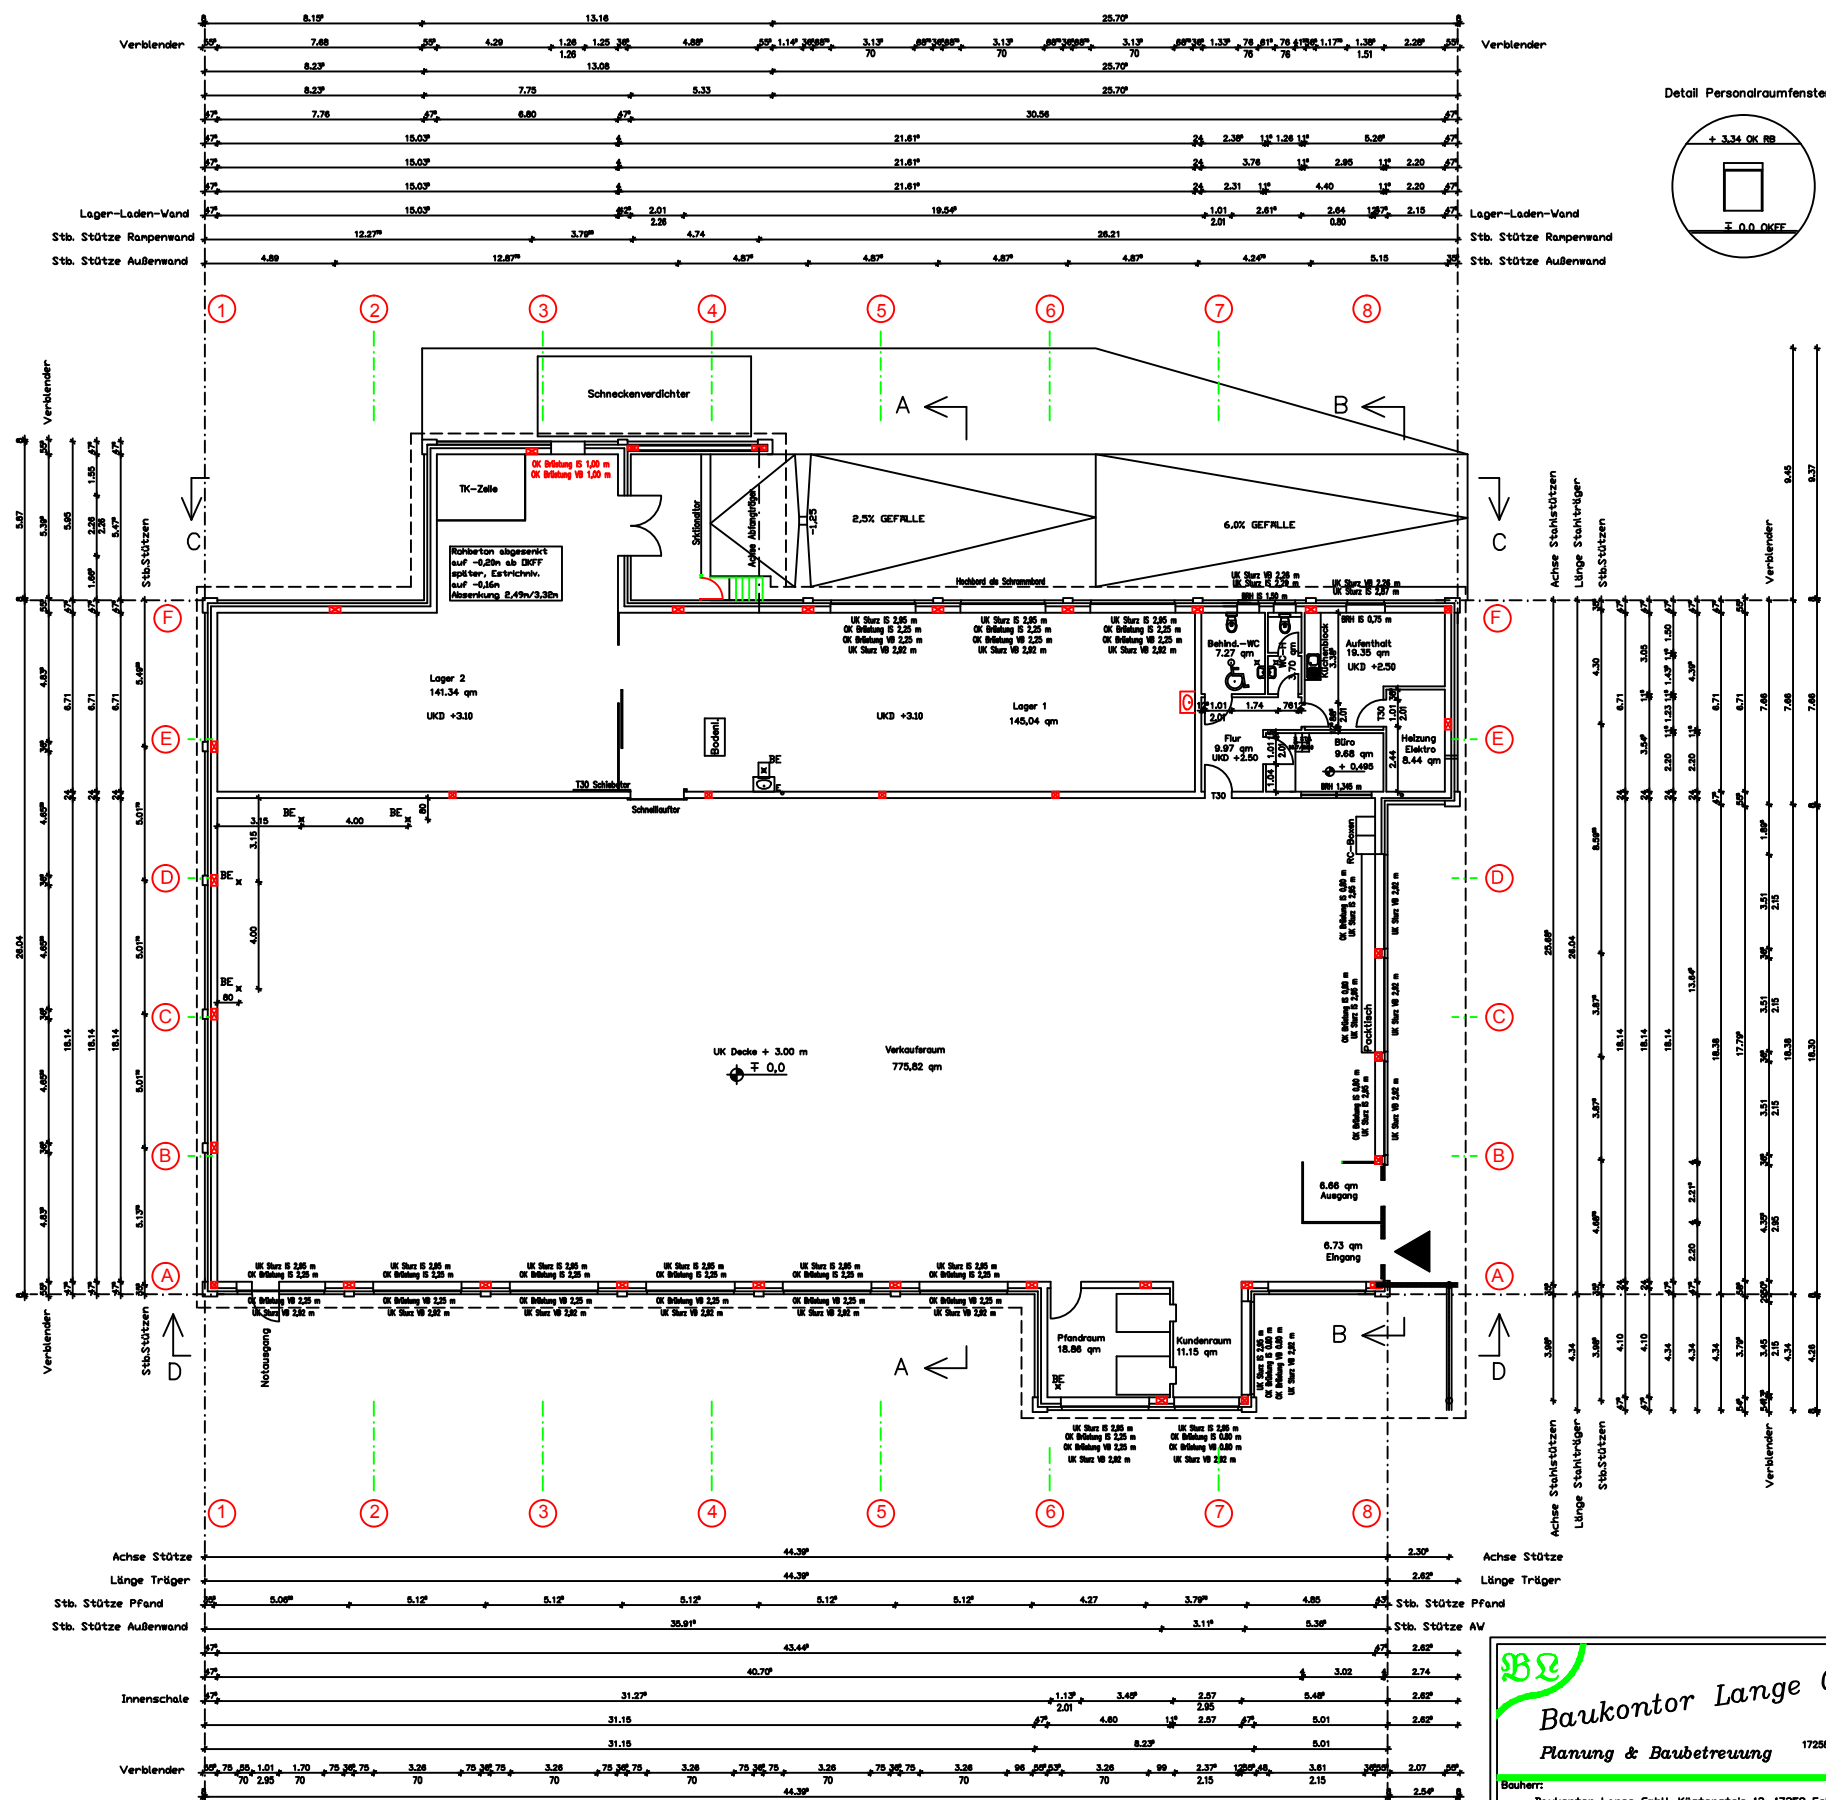

Alle angegebenen Flächengrößen sind Bruttoflächen ! Zur Ermittlung der Nettoflächen sind 3 Prozent für Putz, Fliesen etc. abzuziehen !

Lichte Raumhöhen:	
Verkaufsr.	3,00m
Lager	3,10m
Flur	2,50m
V/C	2,50m
Aufenthalt	2,50m
Aufsicht	3,00m
HAR	3,30m

- GF** Gehflügel
BE Bodeneinlauf (Ausführung nach Baubeschreibung Mieter)
Rbd - genauerte Rohbauöffnung lichte Breite/lichte Höhe ab DKFF
Vbd - genauerte Verblenderöffnung lichte Breite/lichte Höhe ab DKFF
 - Alle Höhenangaben bezogen auf DKFF
 - Die Entlüftungsrohre des Grundleitungsplanes sind von Rohbauer im MW bis über den Rb zu ziehen ! Später Fortführung bis über Dach.
 - DK Ringbalken Außenwände umlaufend +3,34m (Rampe u. Hauptgebäude)
 - DK Ringbalken der Lager-Laden-Wand u. Wand im HAR +3,30m, V/C-Wände,
 - Die Maßketten der Außenwände beziehen sich auf den Verblender wenn nicht anders angegeben.
 - Die Brüstungshöhen sind Fertighöhen (DK Fensterbank bzw. DK Fliese)
 - Schiebendeckelungen werden als Rollläden ausgeführt
 - Außere Stahlstützen ohne Verblenderanschlag (es wird nach Rbd und Vbd genauert)
 - Vb-Anschlag seitlich und oben bei allen Aluminumelementen 3,0cm sofern nicht anders angegeben

Baukontor Lange GmbH
 Planung & Baubetreuung

Ortsteil Feldberg
 Kistensteig 13
 17258 Feldberger Seenlandschaft
 Tel.: 039831/2810
 Fax: 039831/28120

Bauherr:			
Bauwerk:			
Neubau eines SB-Marktes			
Bauort:			
Vallstraße 1 17335 Stralsund			
Bautitel:			
Grundriss			
Datum	Name	geändert	Merkmal
24.04.07	A.S.	aus gr7, Index e von 17.84.07	1:100
25.04.07	A.S.	Ausführungsdetails	
04.05.07	A.S.	Schritte	
11.05.07	A.S.	Stahlbetonstützen	
22.05.07	A.S.	Lager-Laden-Tür, Mopra-Einläufe	
	A.S.	Bemerkung	Zeichnungsname
			Stralsund-gr7e