





Norden

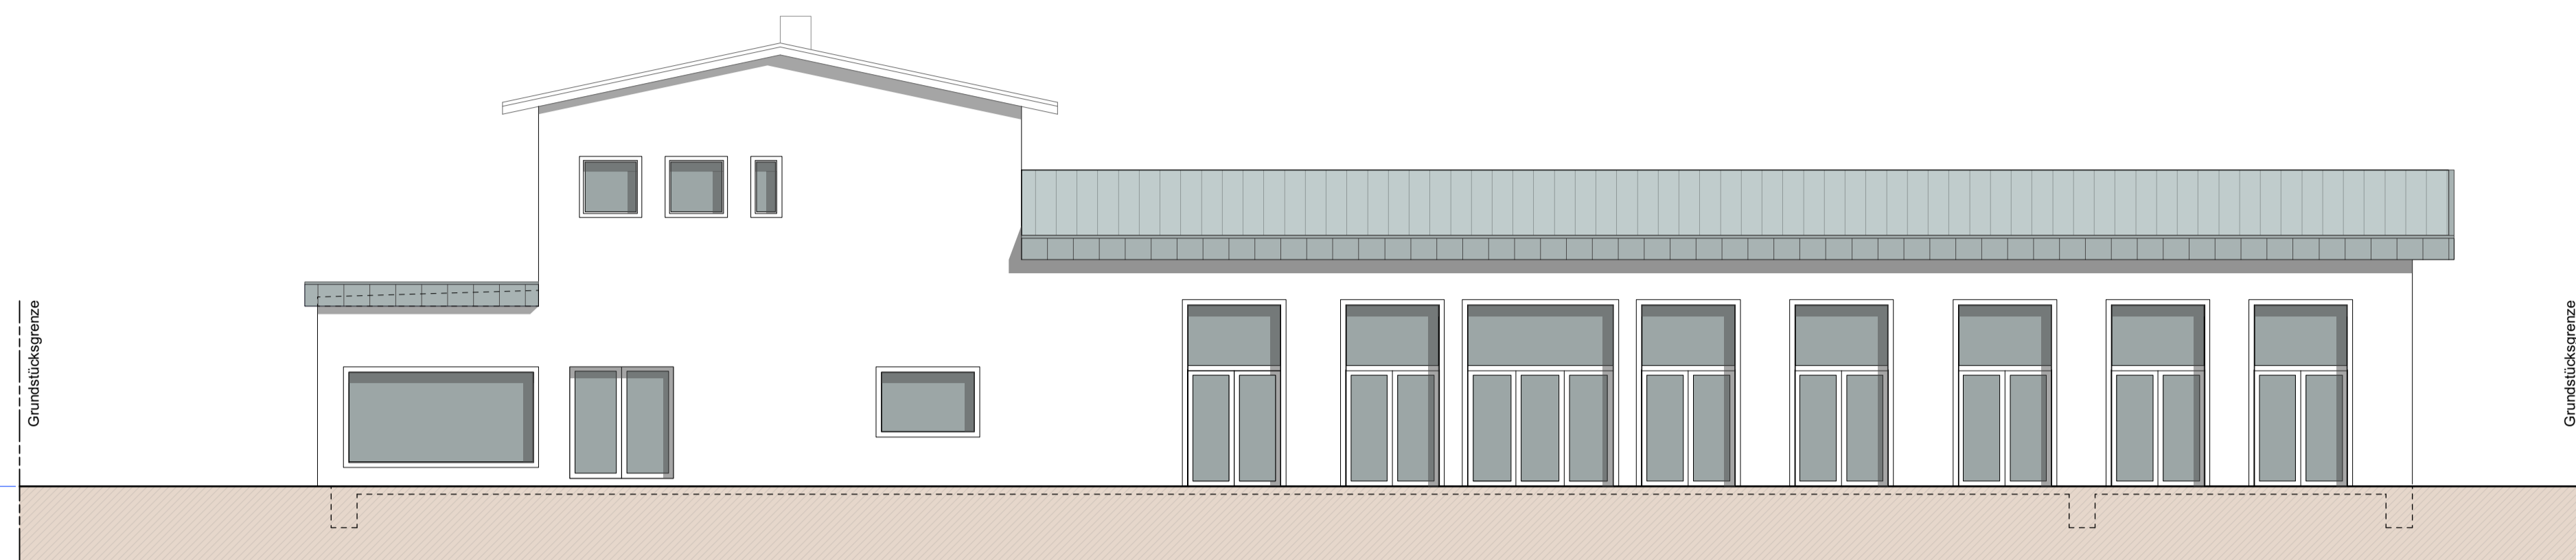


Westen

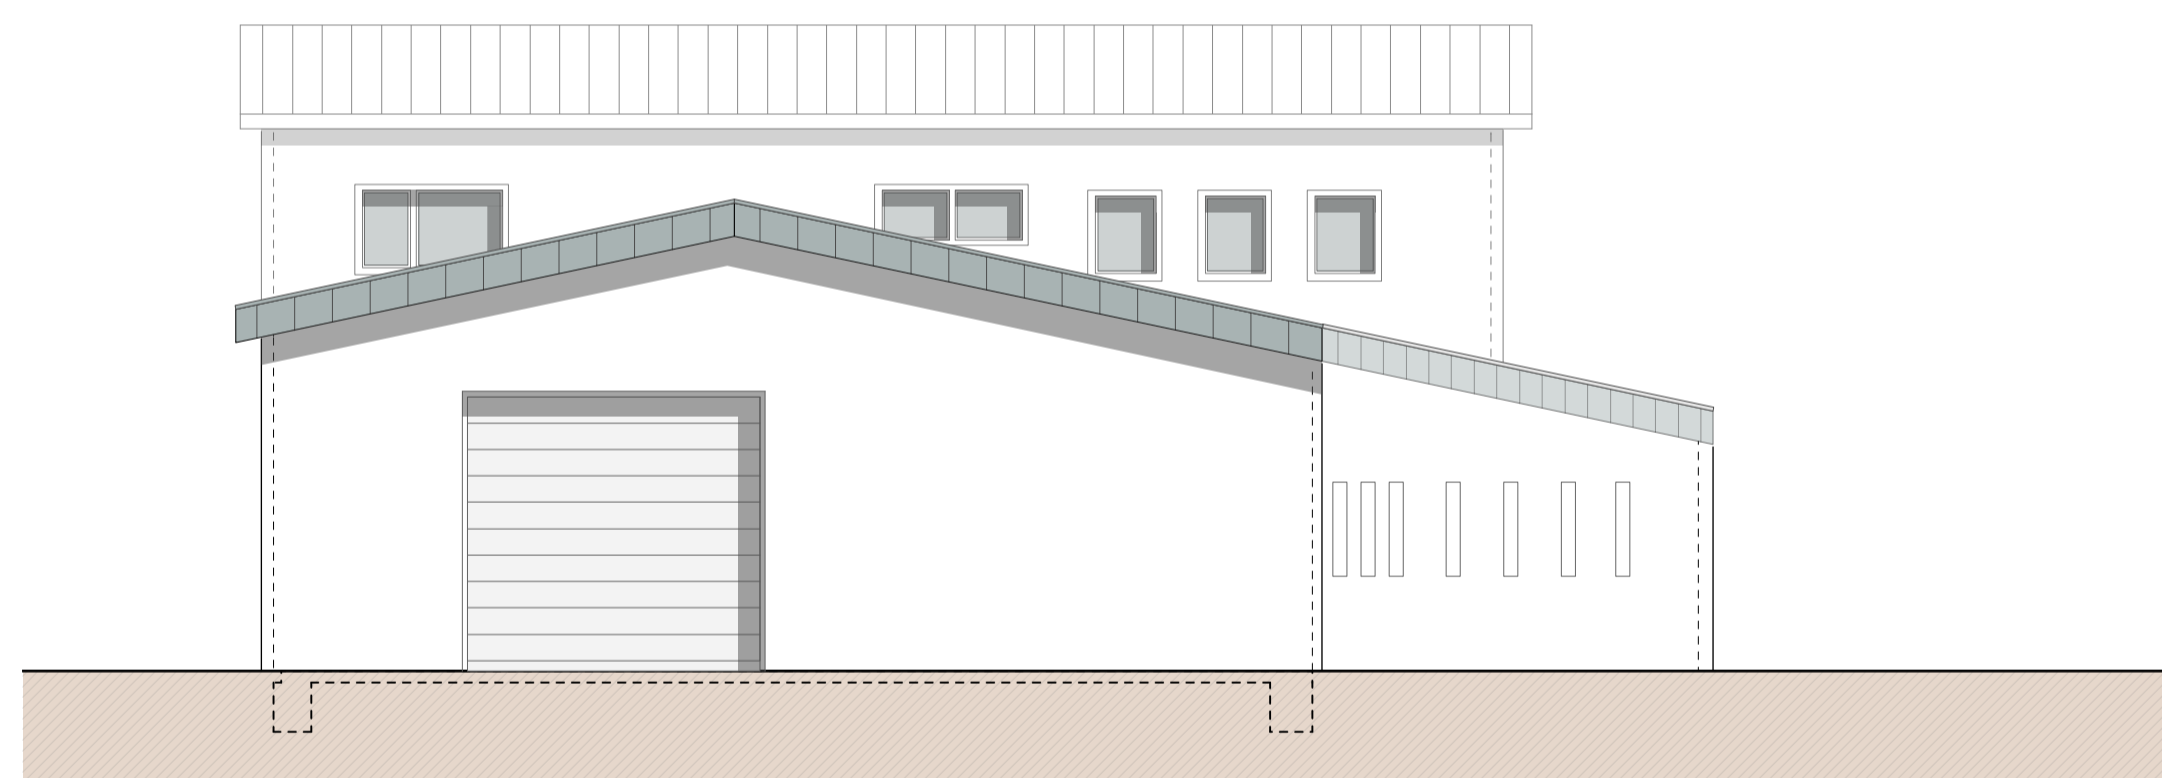

Süden

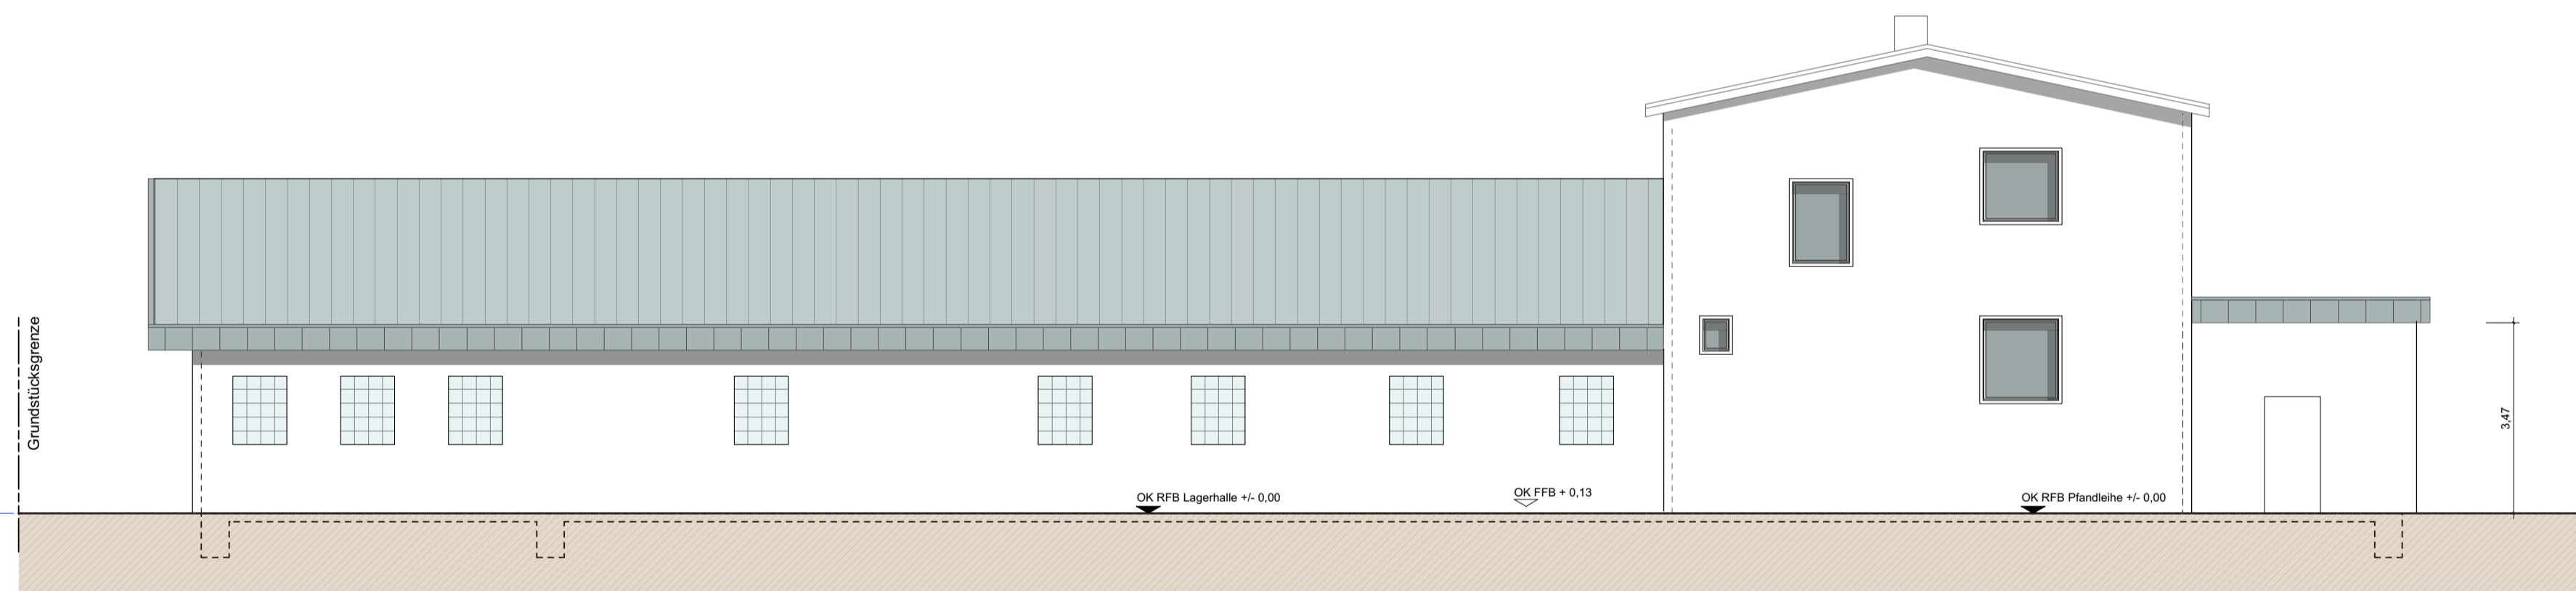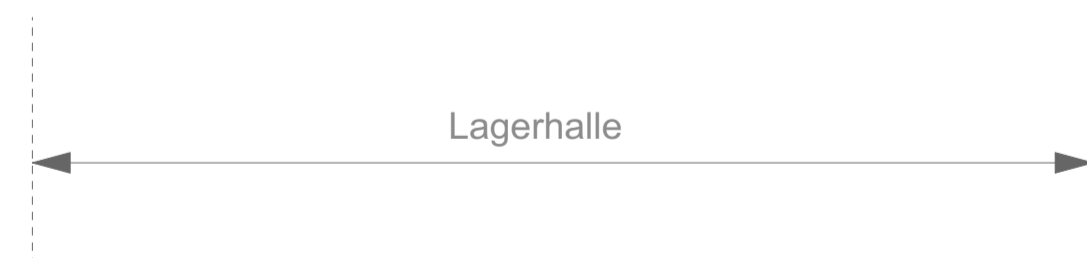

Norden

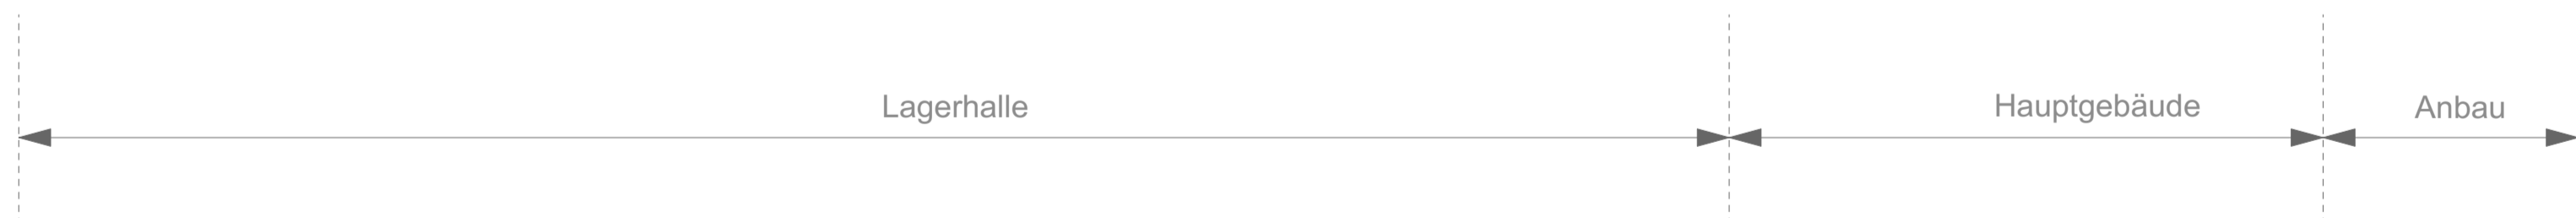

Ansichten - Bestand


Planinhalt	
Bevorhaben	
Projektdressse	DATUM
Auftraggeber	GEZEICHNET
Planverfasser	GEPRÜFT
	1:100 A1
	PLANNUMMER





Norden



Westen

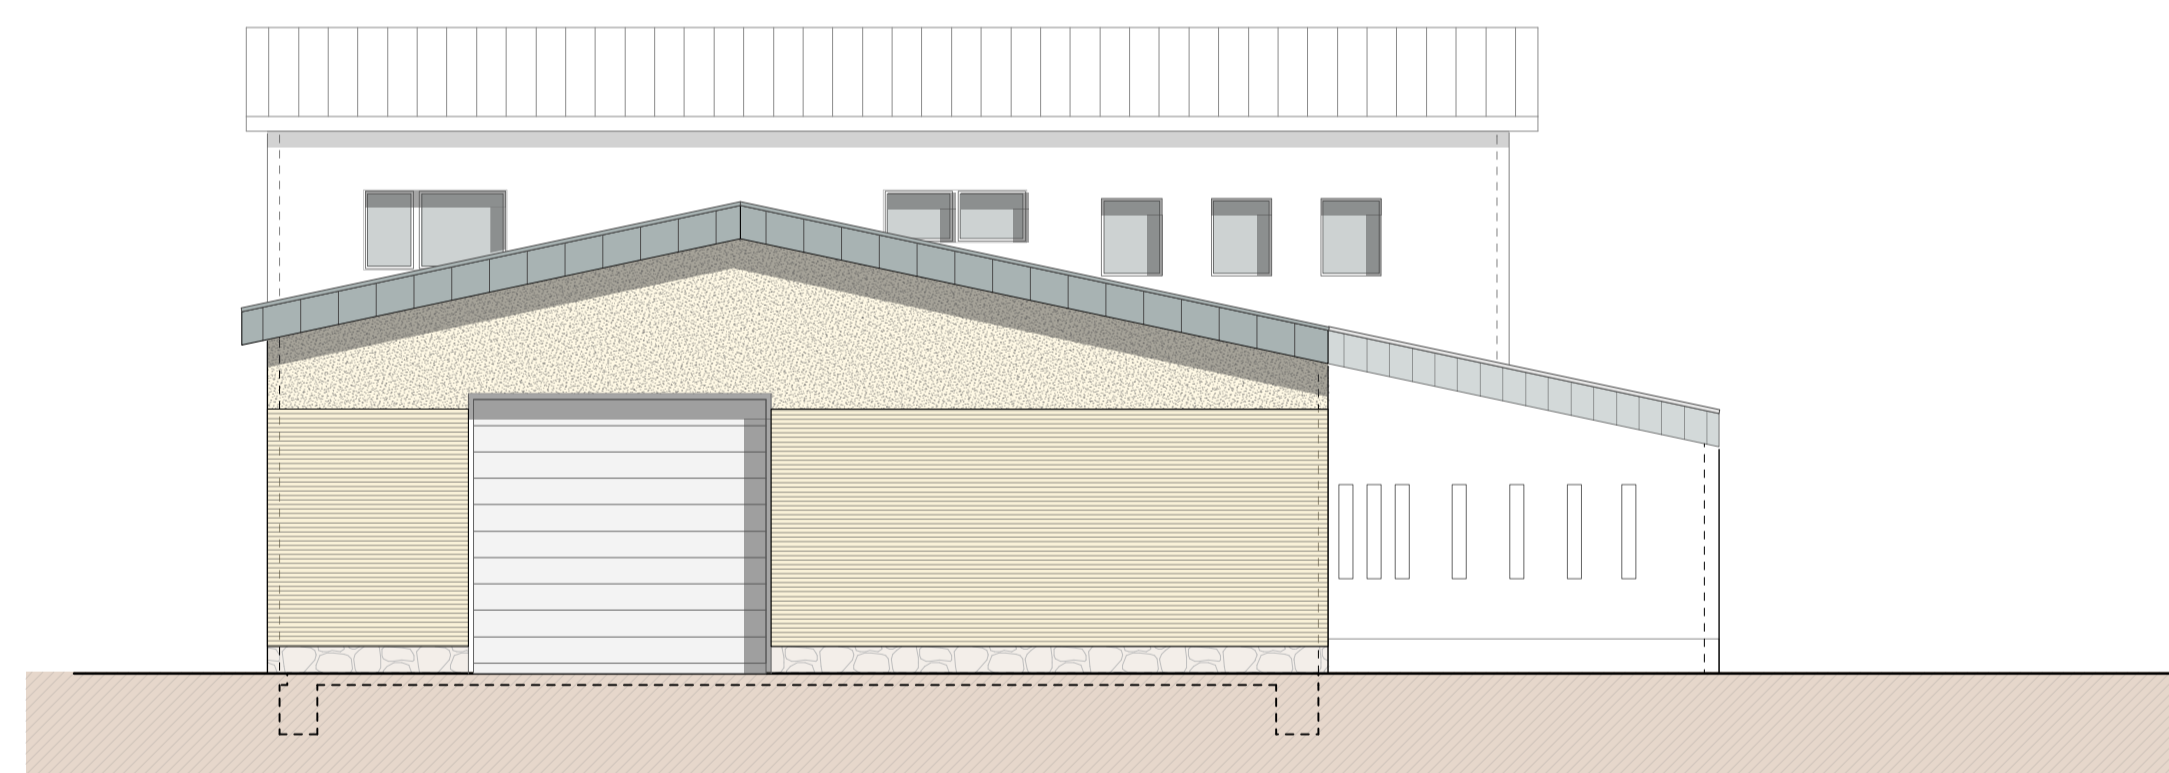

Süden

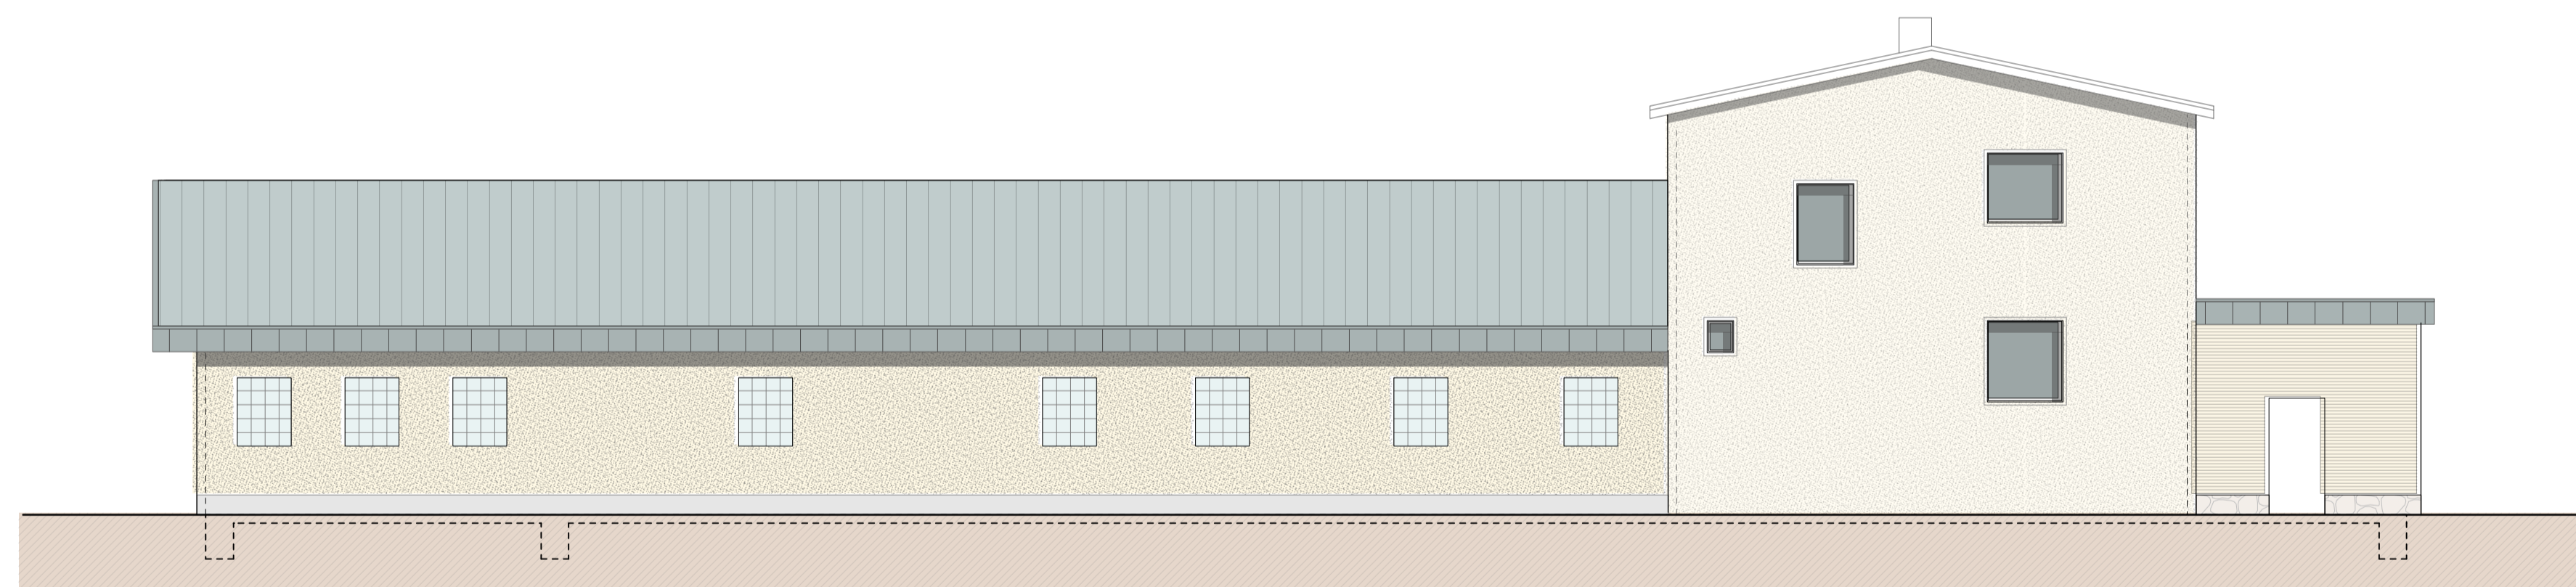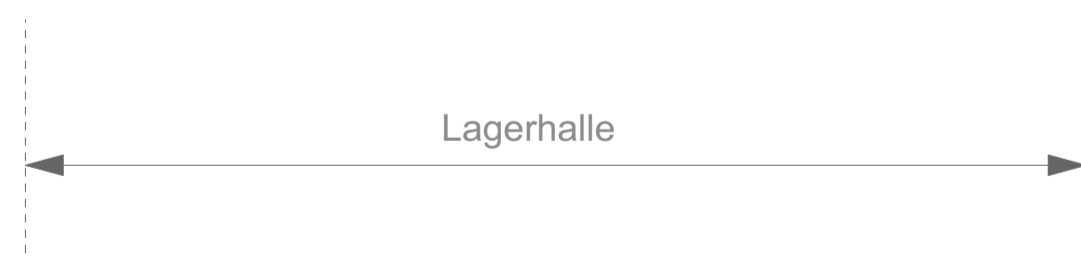

Norden





Ansichten - Rhombusschalung, horizontal

VORABZUG - 25.2.2021



Planinhalt	Ansichten Variante 1 Rhombusschalung							
Bauvorhaben	Genehmigungsplanung Nutzungsänderung im Erdgeschoss von einer Kfz-Werkstatt zu einem Pfandleihhaus							
Projektkategorie	Wiesentalstrasse 1 Freiburg Flst.-Nr. 25400/8	<table border="1"> <tr> <td>DATUM</td> <td>März 2021</td> </tr> <tr> <td>GEZEICHNET</td> <td>schneff</td> </tr> <tr> <td>GEPRÜFT</td> <td></td> </tr> </table>	DATUM	März 2021	GEZEICHNET	schneff	GEPRÜFT	
DATUM	März 2021							
GEZEICHNET	schneff							
GEPRÜFT								
Auftraggeber		<table border="1"> <tr> <td>MASSSTAB</td> <td>1:100 A1</td> </tr> <tr> <td>PLANNUMMER</td> <td>12</td> </tr> </table>	MASSSTAB	1:100 A1	PLANNUMMER	12		
MASSSTAB	1:100 A1							
PLANNUMMER	12							
Planverfasser								





Norden

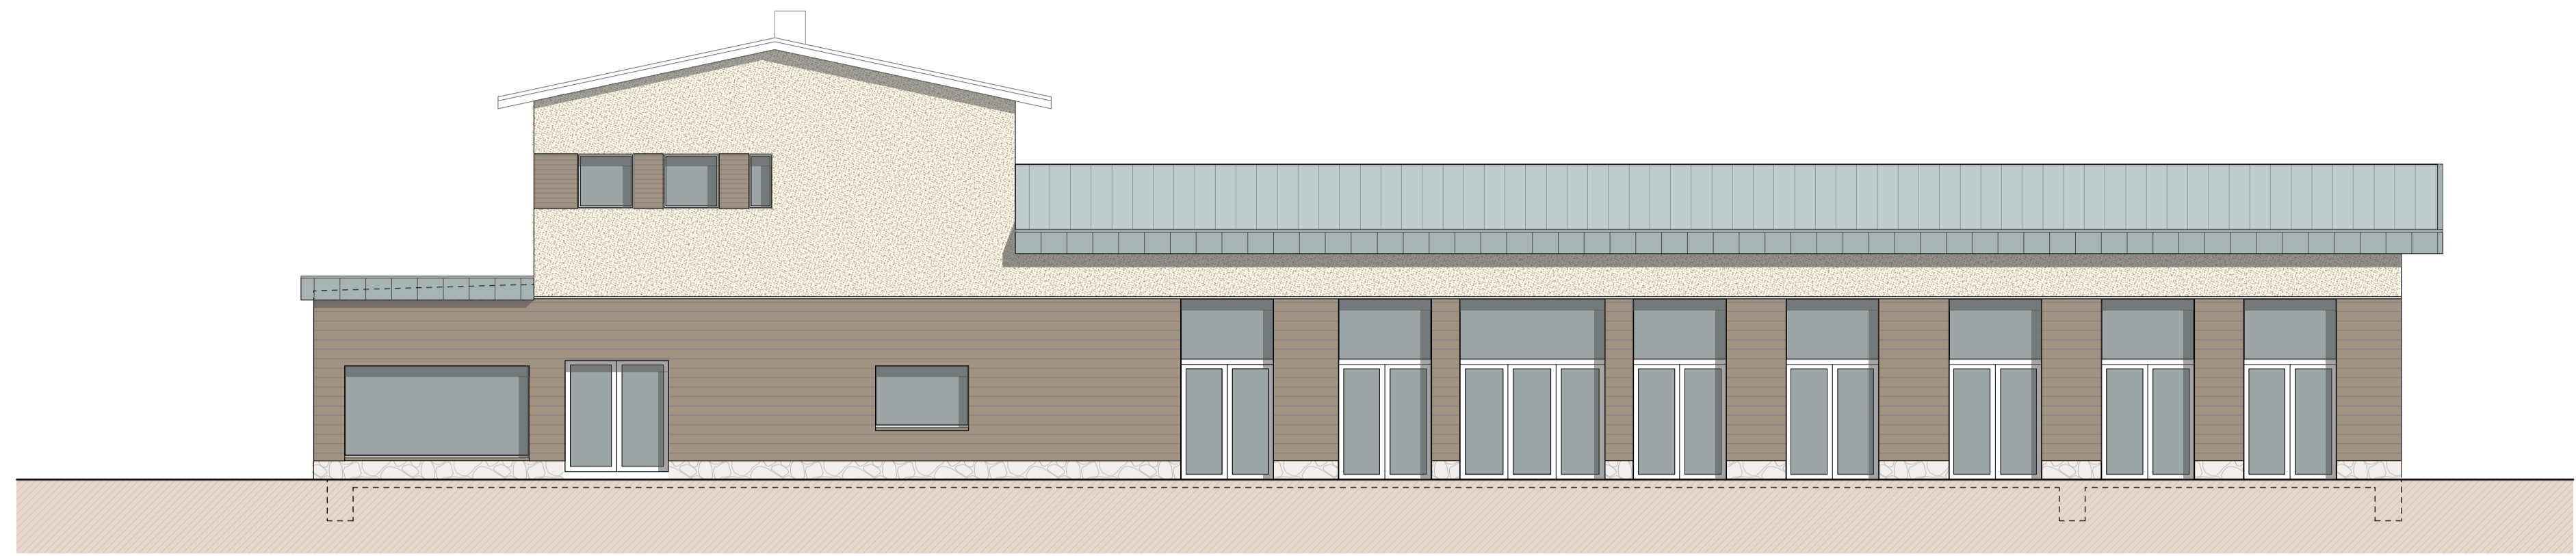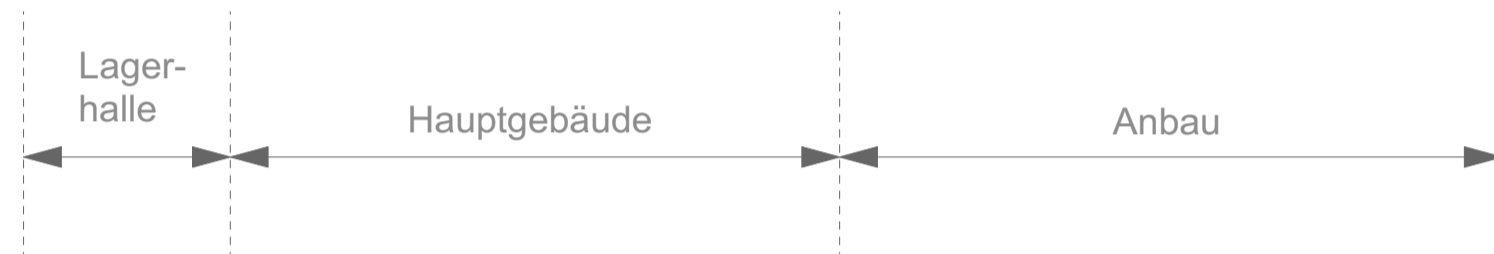


Westen

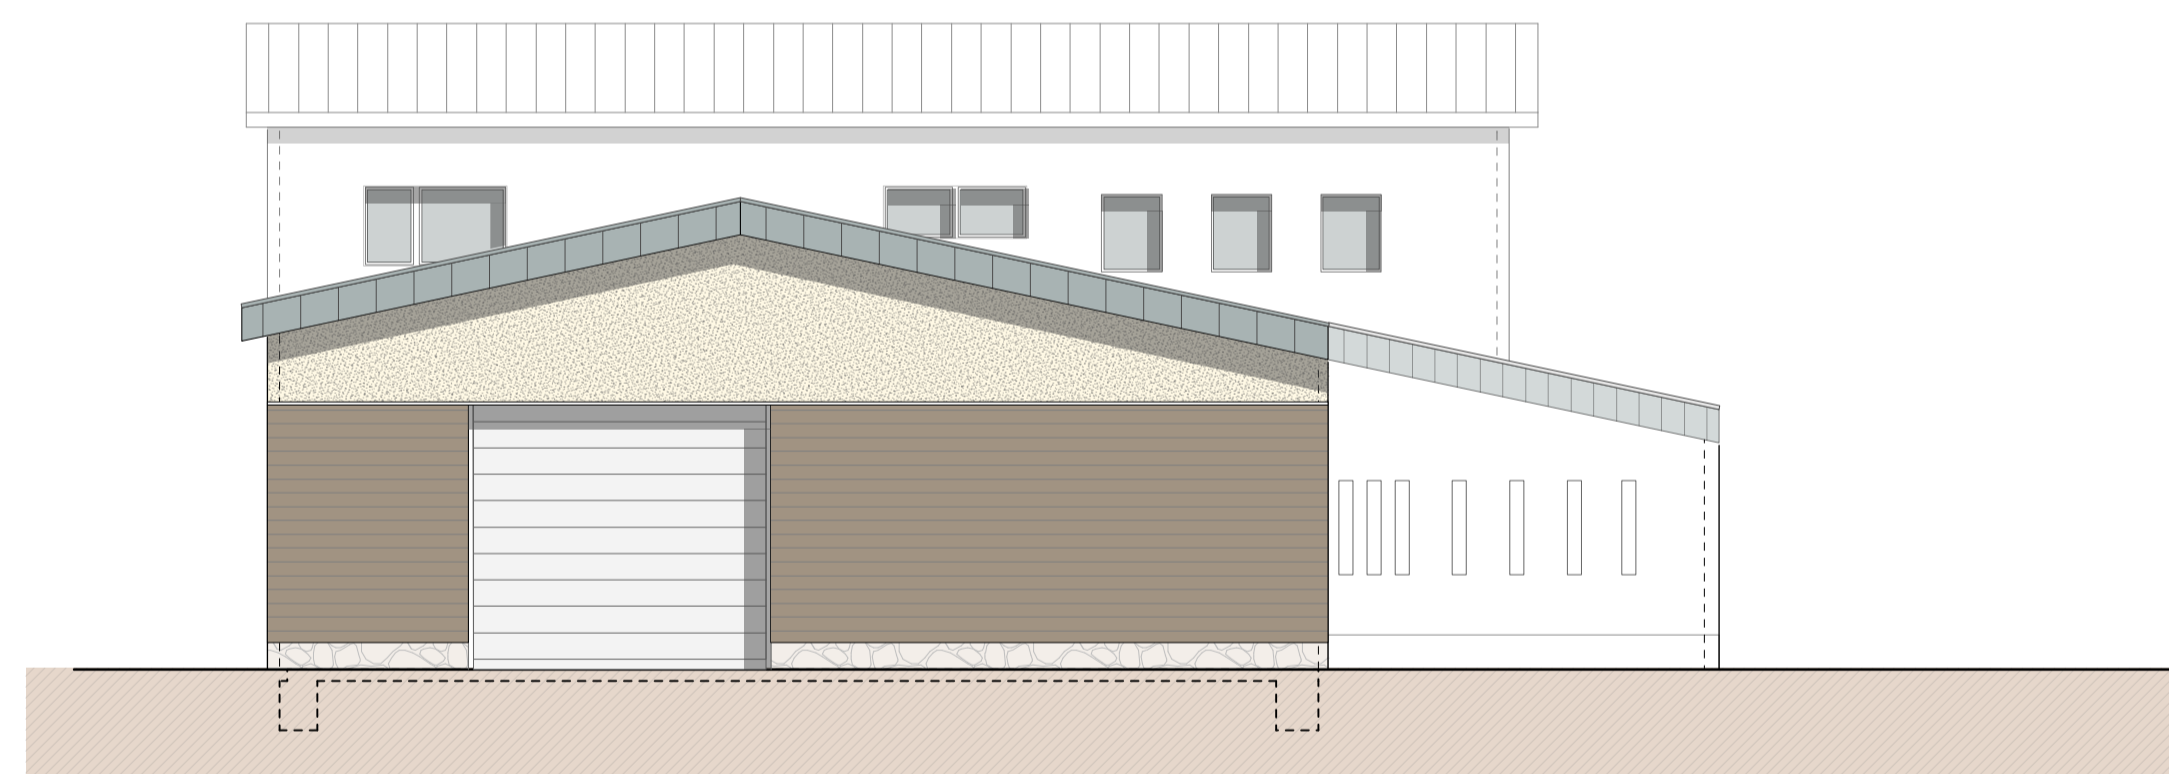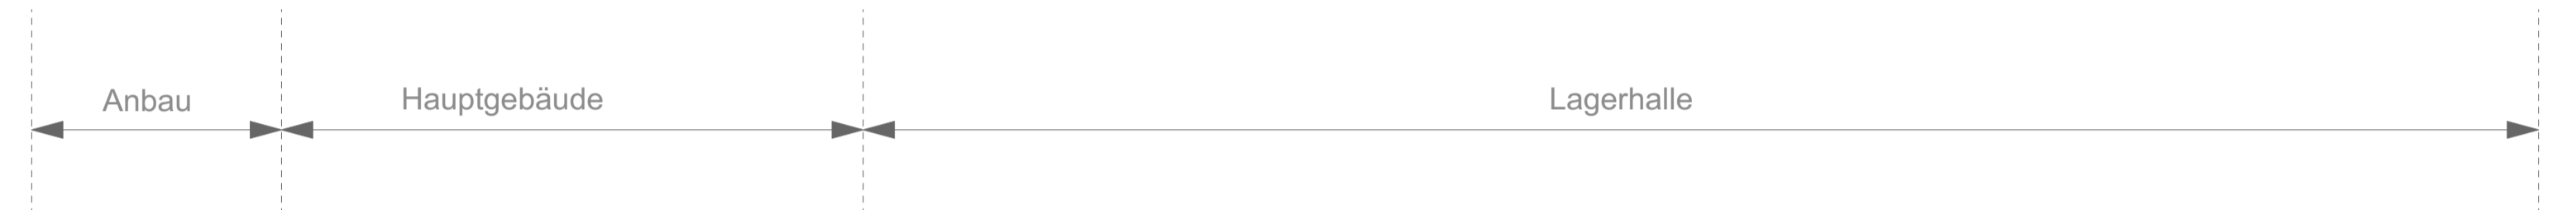

Süden

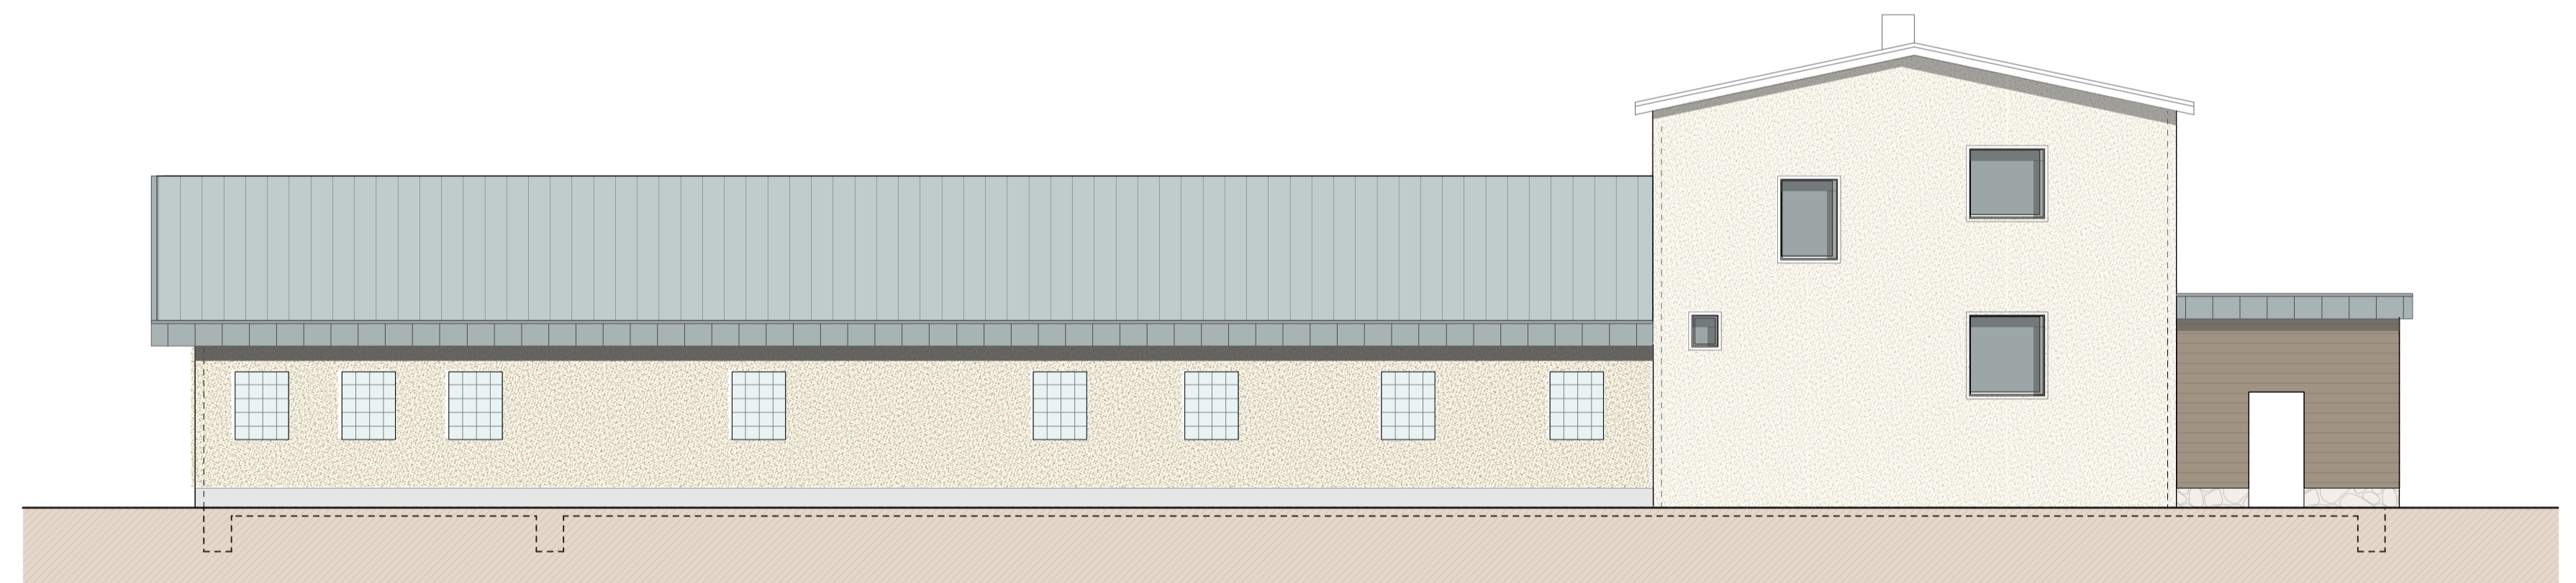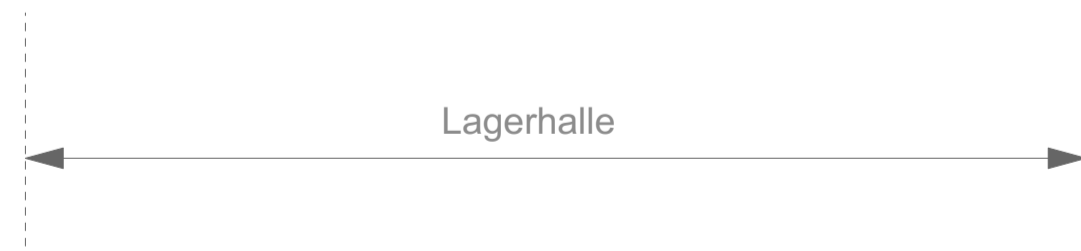

Norden

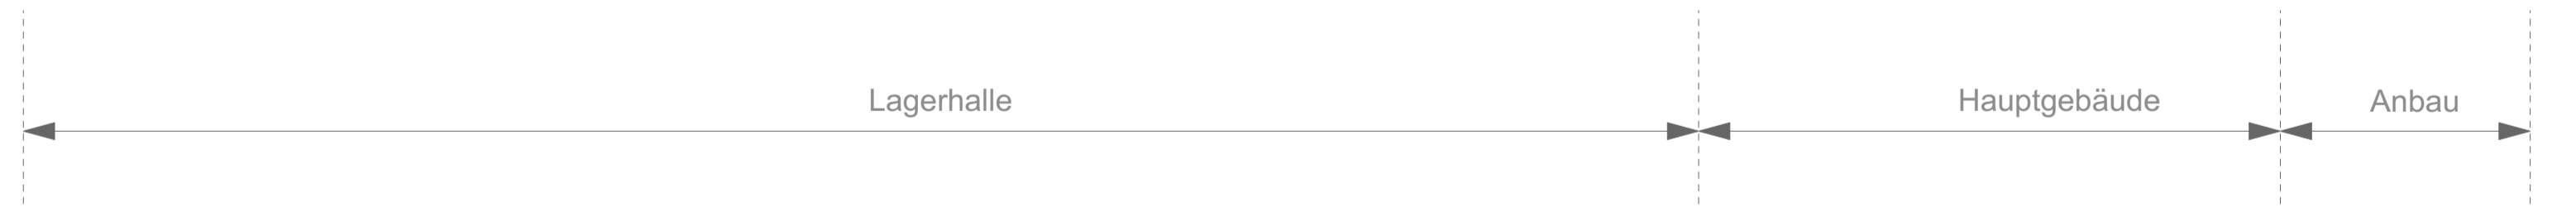


Ansichten - Bretterschalung, horizontal

VORABZUG - 25.2.2021



Planinhalt	Ansichten Variante 2 Bretterschalung							
Bauvorhaben	Genehmigungsplanung Nutzungsänderung im Erdgeschoss von einer Kfz-Werkstatt zu einem Pfandleihhaus							
Projektkategorie	Wiesentalstrasse 1 Freiburg Flst.-Nr. 25400/8	<table border="1"> <tr> <td>DATUM</td> <td>März 2021</td> </tr> <tr> <td>GEZEICHNET</td> <td>schneff</td> </tr> <tr> <td>GEPRÜFT</td> <td></td> </tr> </table>	DATUM	März 2021	GEZEICHNET	schneff	GEPRÜFT	
DATUM	März 2021							
GEZEICHNET	schneff							
GEPRÜFT								
Auftraggeber		<table border="1"> <tr> <td>MASSSTAB</td> <td>1:100 A1</td> </tr> <tr> <td>PLANNUMMER</td> <td>13</td> </tr> </table>	MASSSTAB	1:100 A1	PLANNUMMER	13		
MASSSTAB	1:100 A1							
PLANNUMMER	13							
Planverfasser								





Norden

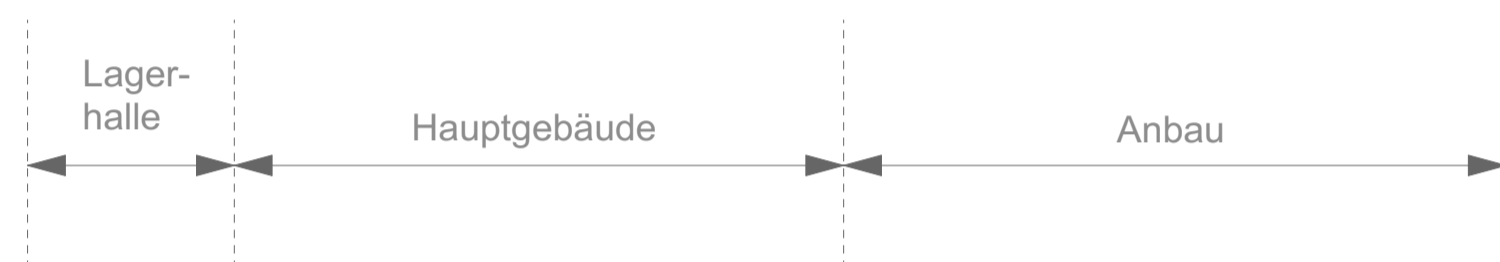


Westen

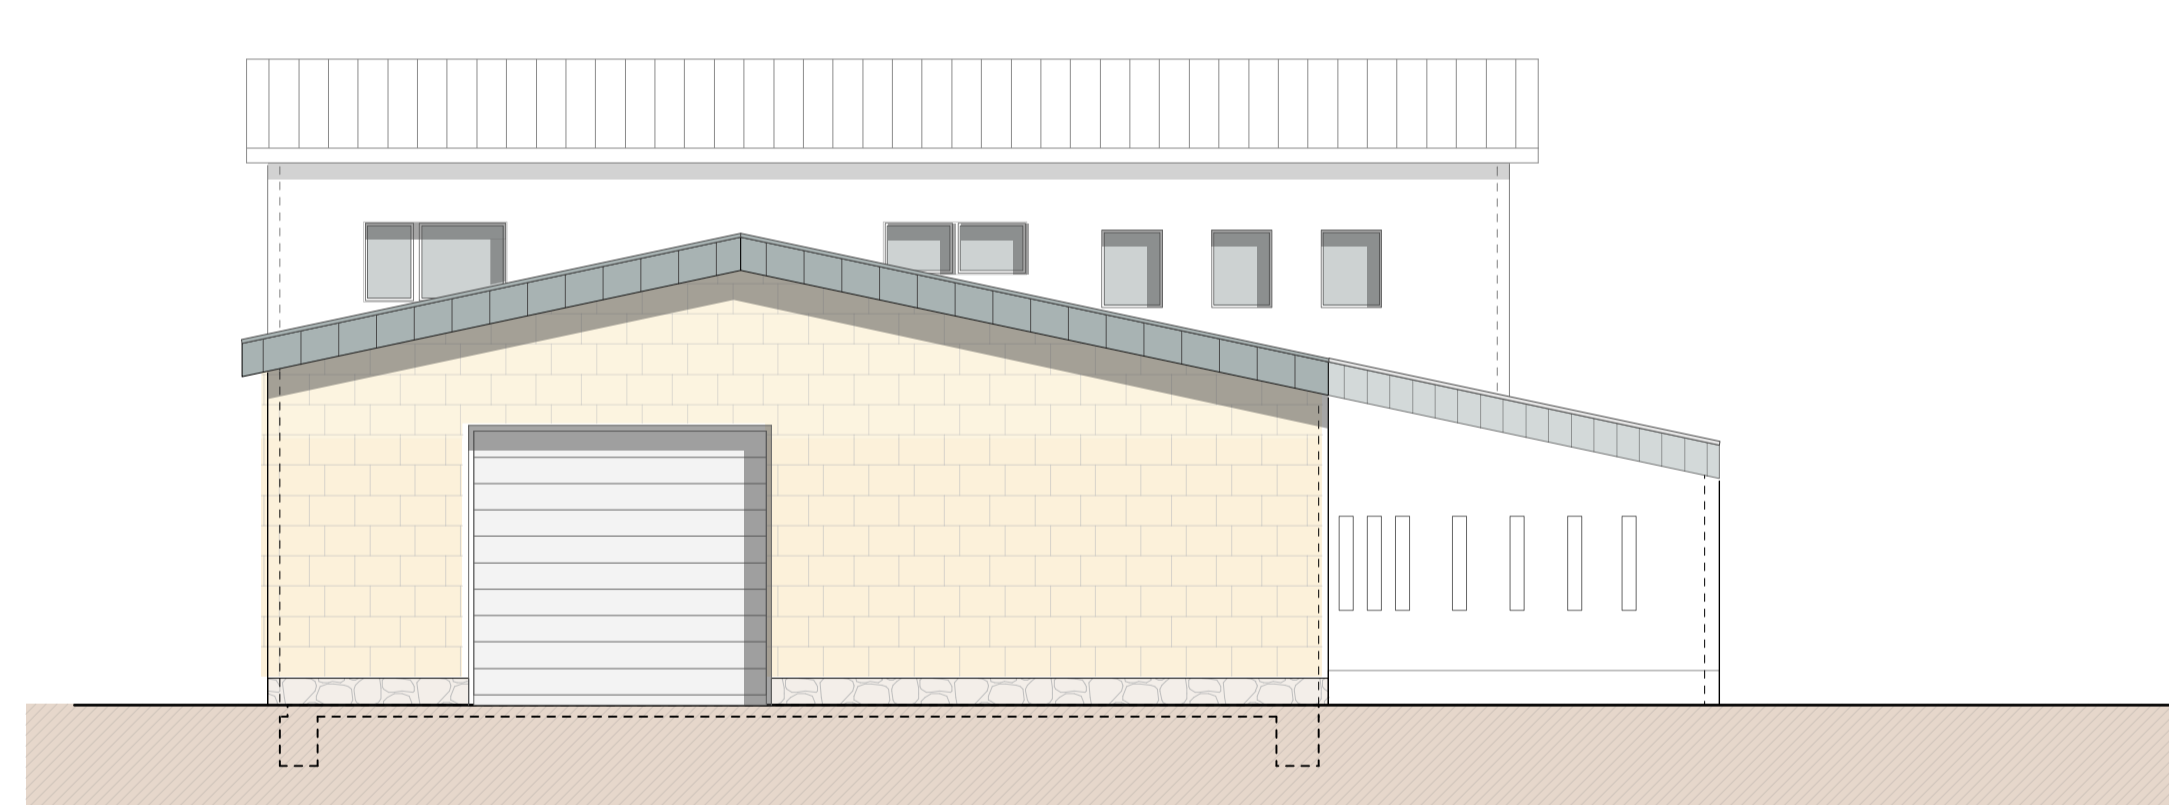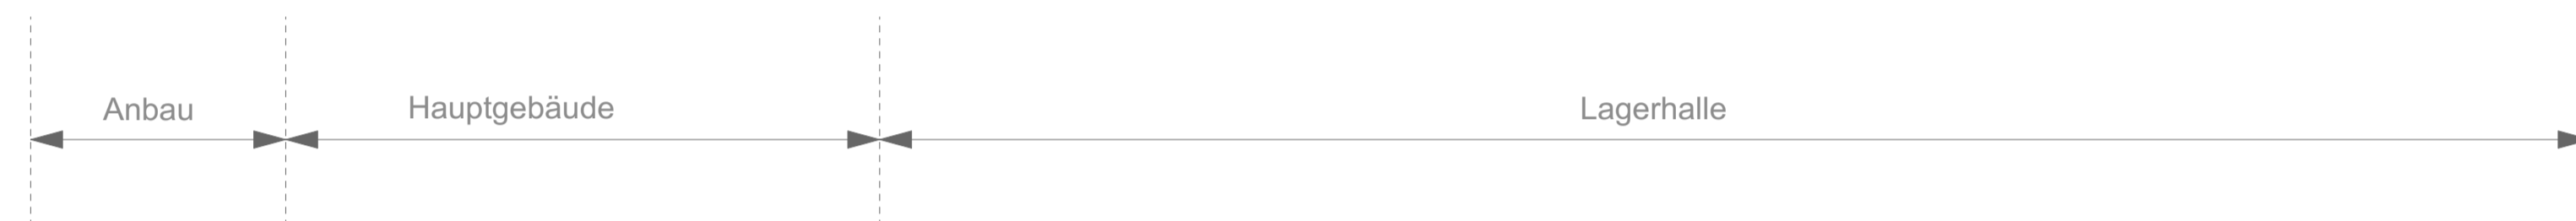

Süden

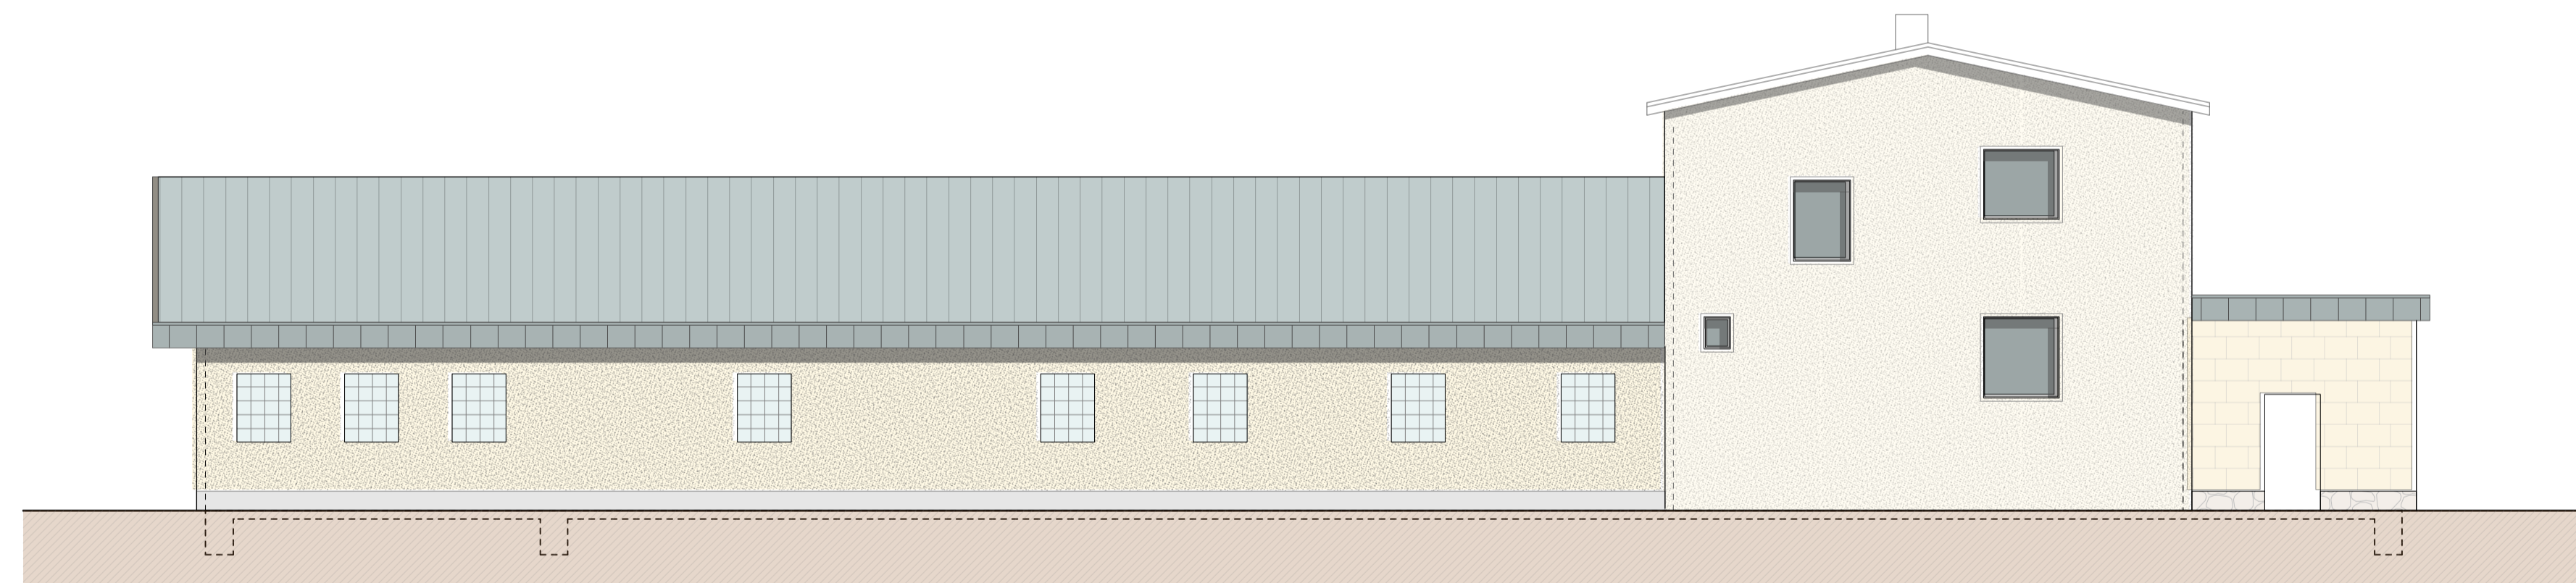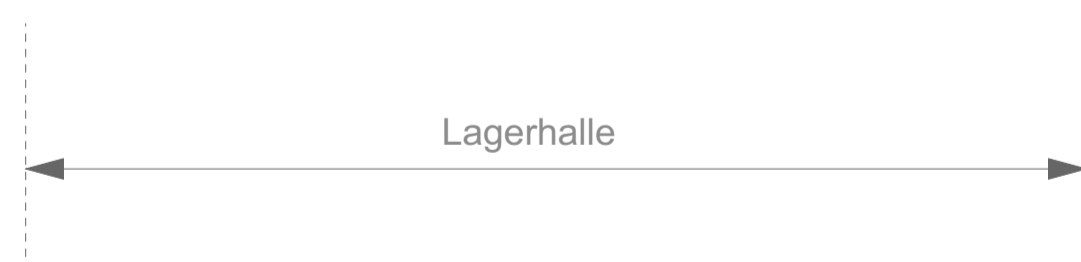

Norden

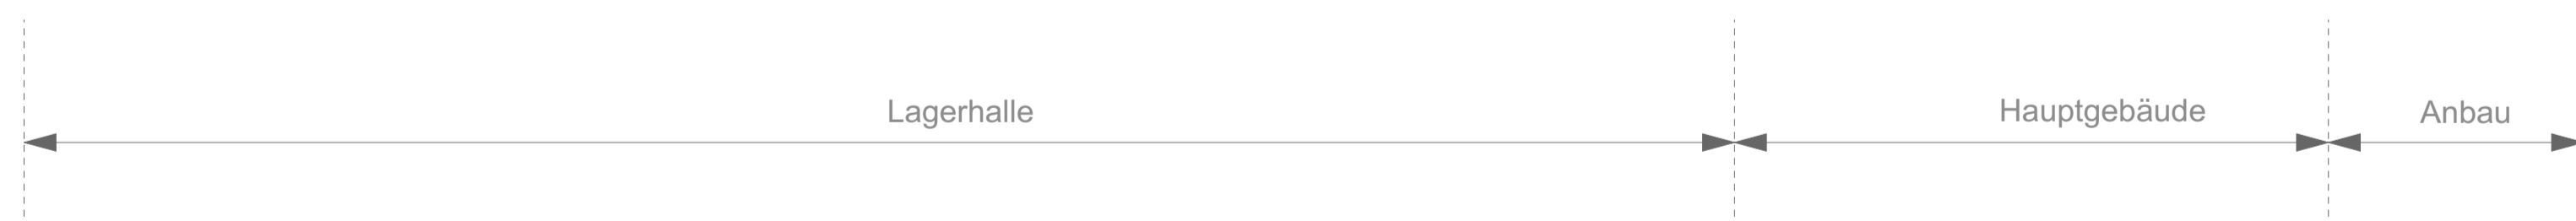

Ansichten - Bretterschalung, horizontal

VORABZUG - 25.2.2021

Planinhalt	Ansichten Variante 3 Stein-Fassadenplatten							
Bauprojekt	Genehmigungsplanung Nutzungsänderung im Erdgeschoss von einer Kfz-Werkstatt zu einem Pfandleihhaus							
Projektkategorie	Wiesentalstrasse 1 Freiburg Flst.-Nr. 25400/8	<table border="1"> <tr> <td>DATEM</td> <td>März 2021</td> </tr> <tr> <td>GEZEICHNET</td> <td>schneff</td> </tr> <tr> <td>GEPRÜFT</td> <td></td> </tr> </table>	DATEM	März 2021	GEZEICHNET	schneff	GEPRÜFT	
DATEM	März 2021							
GEZEICHNET	schneff							
GEPRÜFT								
Auftraggeber		<table border="1"> <tr> <td>MASSSTAB</td> <td>1:100 A1</td> </tr> <tr> <td>PLANNUMMER</td> <td></td> </tr> </table>	MASSSTAB	1:100 A1	PLANNUMMER			
MASSSTAB	1:100 A1							
PLANNUMMER								
Planverfasser		14						