


## Untergeschoss / Teilkeller

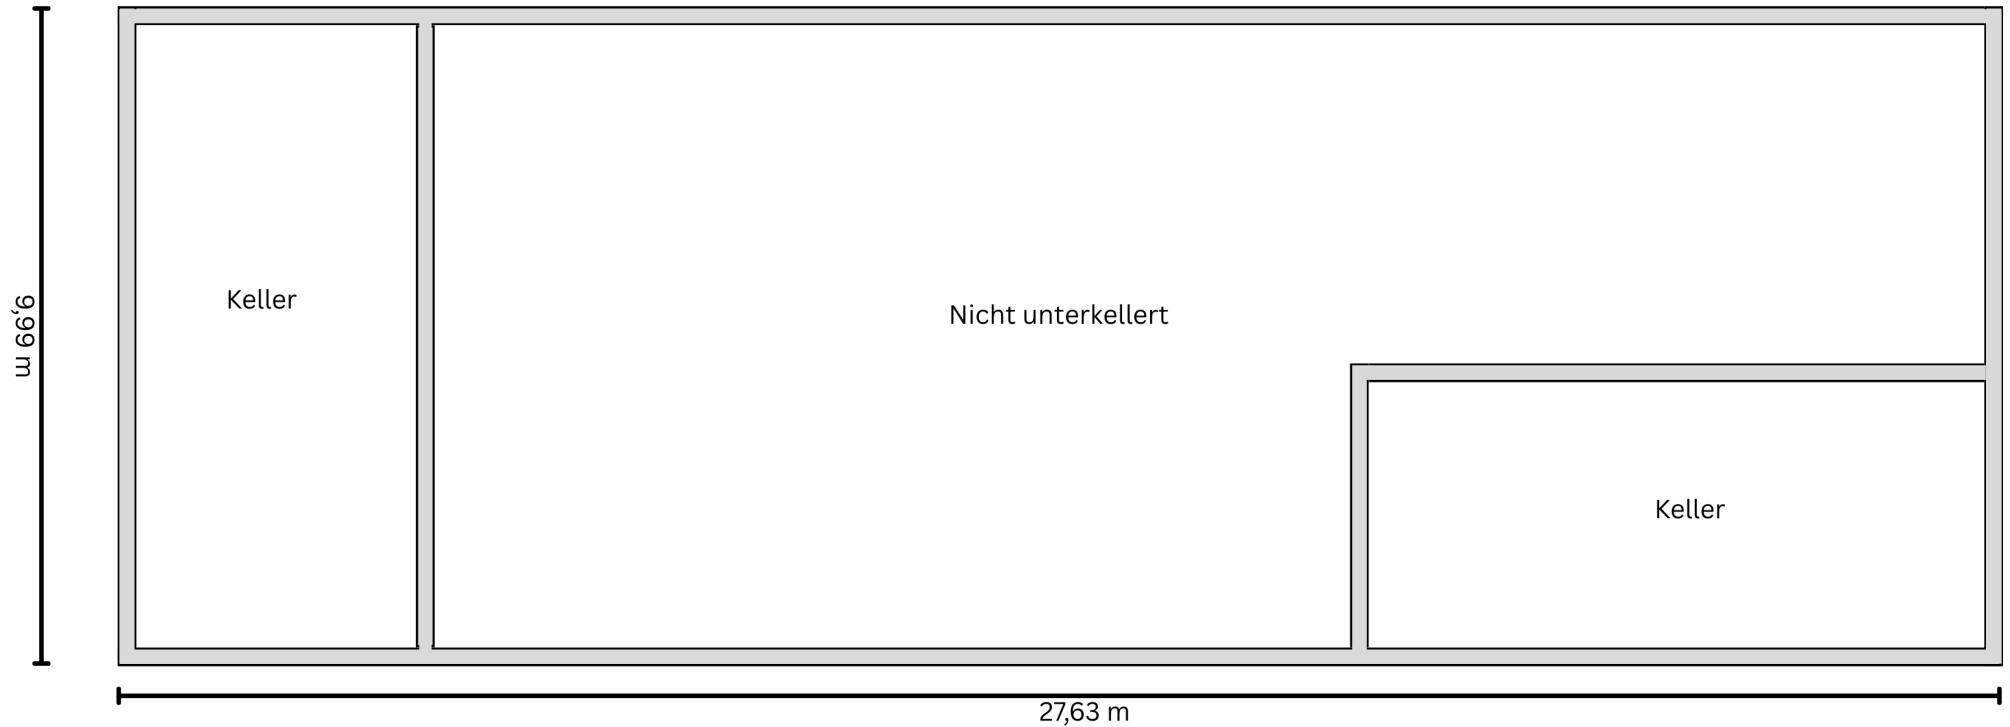

Gesamtfläche erstes Obergeschoss: **247 qm**

Gesamtfläche Erdgeschoß + erstes Obergeschoß: **449 qm**

Gesamtfläche Grundstück: **5530 qm**