

Kundenhinweise: 1. Wohnflächen werden nach Wohnflächenberechnung vom 25.11.2003 ausgewiesen. / 2. Das in den Plänen dargestellte Gelände ist nur angenommen. Für die Planung ist ein Höhennivellement notwendig (Bauherrenleistung). 3. Fenstermaße sind Elementaußenmaße; Glas- und Öffnungsmaße sind kleiner. / 4. Einrichtungsgegenstände und techn. Anlagen dienen der Veranschaulichung der möglichen Nutzung. Sie sind nicht Bestandteil der Baubeschreibung. 5. Die dargestellten Außenanlagen (z. B. Terrassen, Eingangspodeste, Grünanlagen, Gartenmöbel) sind nicht im Liefer- und Leistungsumfang von LUXHAUS enthalten.

ACHTUNG!
Dies ist KEIN Arbeitsplan und darf auch nicht als solcher verwendet werden!
Alle Angaben und Maße sind vom zuständigen Fachbauleiter nochmals vor Ort auf ihre Richtigkeit zu überprüfen!

Bauvorhaben Boos - Reichau Endhaus

HV-Nr.

Architekt Hans-Peter Meyer
Jakobsweg 2
87480 Weitnau-Rechtis
08378 / 932 90 88
info@vitalarchitektur.de


Freigabe technische Planprüfung
Datum _____
Unterschrift _____

Freigabe technische Bauherren/in
Ort, Datum _____
Unterschrift _____

Maßstab 1 : 100 Datum: 02.02.2023

Erdgeschoss

LUXHAUS

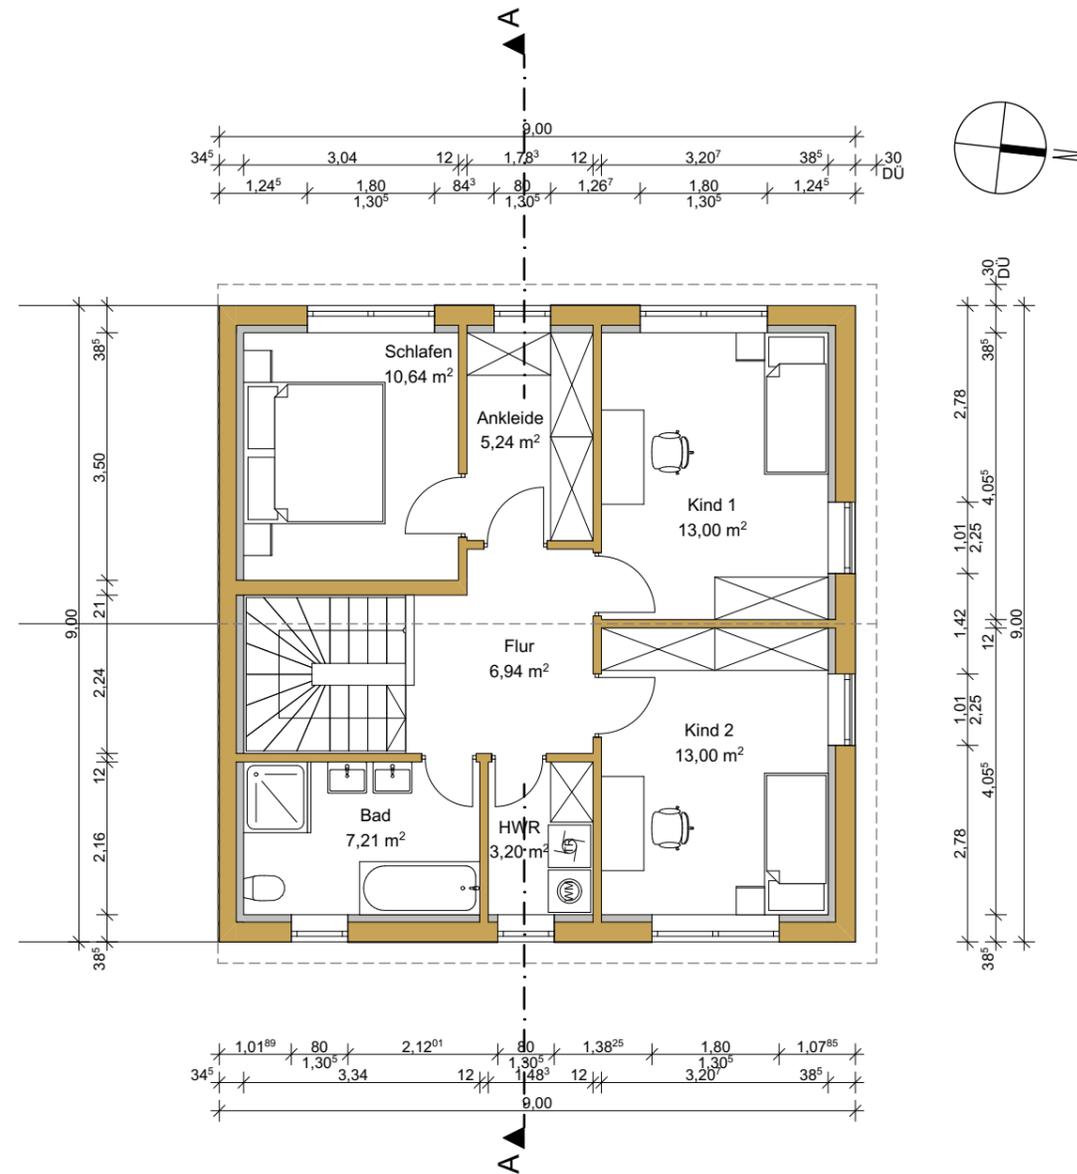

Kundenhinweise: 1. Wohnflächen werden nach Wohnflächenberechnung vom 25.11.2003 ausgewiesen. / 2. Das in den Plänen dargestellte Gelände ist nur angenommen. Für die Planung ist ein Höhennivellement notwendig (Bauherrenleistung). 3. Fenstermaße sind Elementaußenmaße; Glas- und Öffnungsmaße sind kleiner. / 4. Einrichtungsgegenstände und techn. Anlagen dienen der Veranschaulichung der möglichen Nutzung. Sie sind nicht Bestandteil der Baubeschreibung. 5. Die dargestellten Außenanlagen (z. B. Terrassen, Eingangspodeste, Grünanlagen, Gartenmöbel) sind nicht im Liefer- und Leistungsumfang von LUXHAUS enthalten.

ACHTUNG!
Dies ist KEIN Arbeitsplan und darf auch nicht als solcher verwendet werden!
Alle Angaben und Maße sind vom zuständigen Fachbauleiter nochmals vor Ort auf ihre Richtigkeit zu überprüfen!

Bauvorhaben **Boos - Reichau Endhaus**

HV-Nr.

Architekt Hans-Peter Meyer
Jakobsweg 2
87480 Weitnau-Rechtis
08378 / 932 90 88
info@vitalarchitektur.de

Freigabe technische Planprüfung

Datum _____

Unterschrift _____

Freigabe technische Bauherren/in


Ort, Datum _____

Unterschrift _____

Maßstab 1 : 100 Datum: 02.02.2023

Dachgeschoss

LUXHAUS

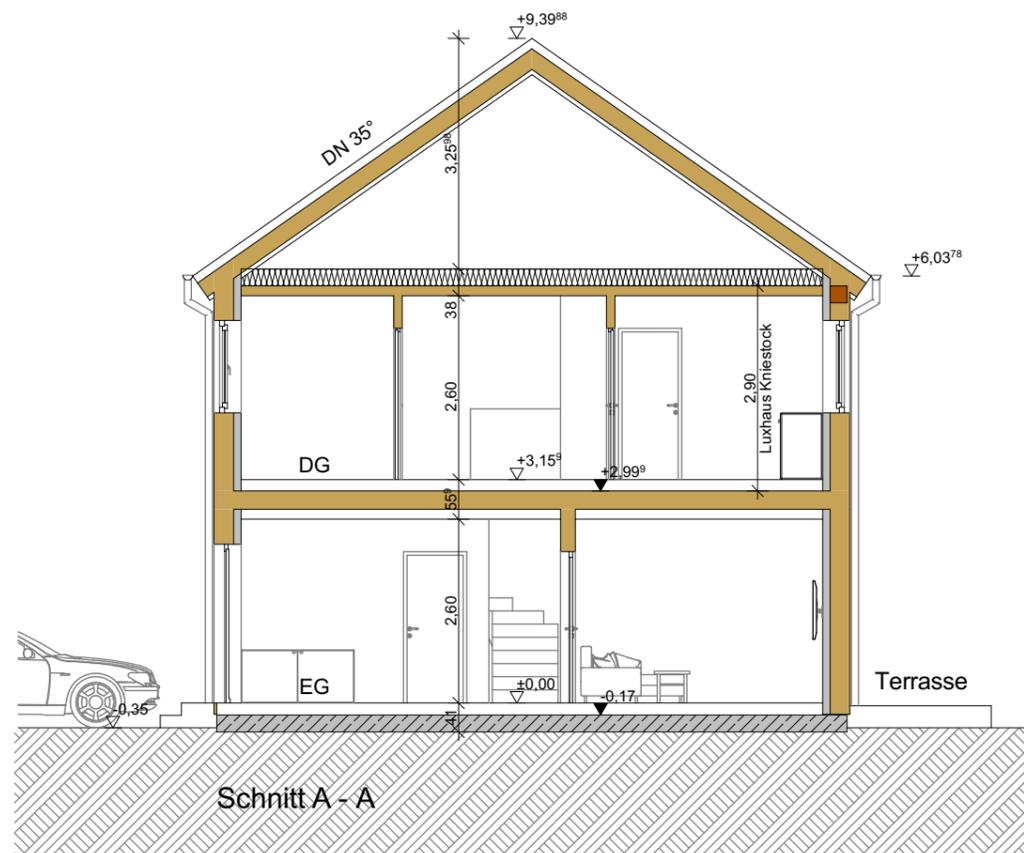

Kundenhinweise: 1. Wohnflächen werden nach Wohnflächenberechnung vom 25.11.2003 ausgewiesen. / 2. Das in den Plänen dargestellte Gelände ist nur angenommen. Für die Planung ist ein Höhennivellement notwendig (Bauherrenleistung). 3. Fenstermaße sind Elementaußenmaße; Glas- und Öffnungsmaße sind kleiner. / 4. Einrichtungsgegenstände und techn. Anlagen dienen der Veranschaulichung der möglichen Nutzung. Sie sind nicht Bestandteil der Baubeschreibung. 5. Die dargestellten Außenanlagen (z. B. Terrassen, Eingangspodeste, Grünanlagen, Gartenmöbel) sind nicht im Liefer- und Leistungsumfang von LUXHAUS enthalten.

ACHTUNG!
Dies ist KEIN Arbeitsplan und darf auch nicht als solcher verwendet werden!
Alle Angaben und Maße sind vom zuständigen Fachbauleiter nochmals vor Ort auf ihre Richtigkeit zu überprüfen!

Bauvorhaben **Boos - Reichau Endhaus**

HV-Nr.

Architekt Hans-Peter Meyer
Jakobsweg 2
87480 Weitnau-Rechtis
08378 / 932 90 88
info@vitalarchitektur.de


Freigabe technische Planprüfung
Datum _____
Unterschrift _____

Freigabe technische Bauherren/in
Ort, Datum _____
Unterschrift _____

Maßstab 1 : 100 Datum: 02.02.2023

Schnitt A - A

LUXHAUS

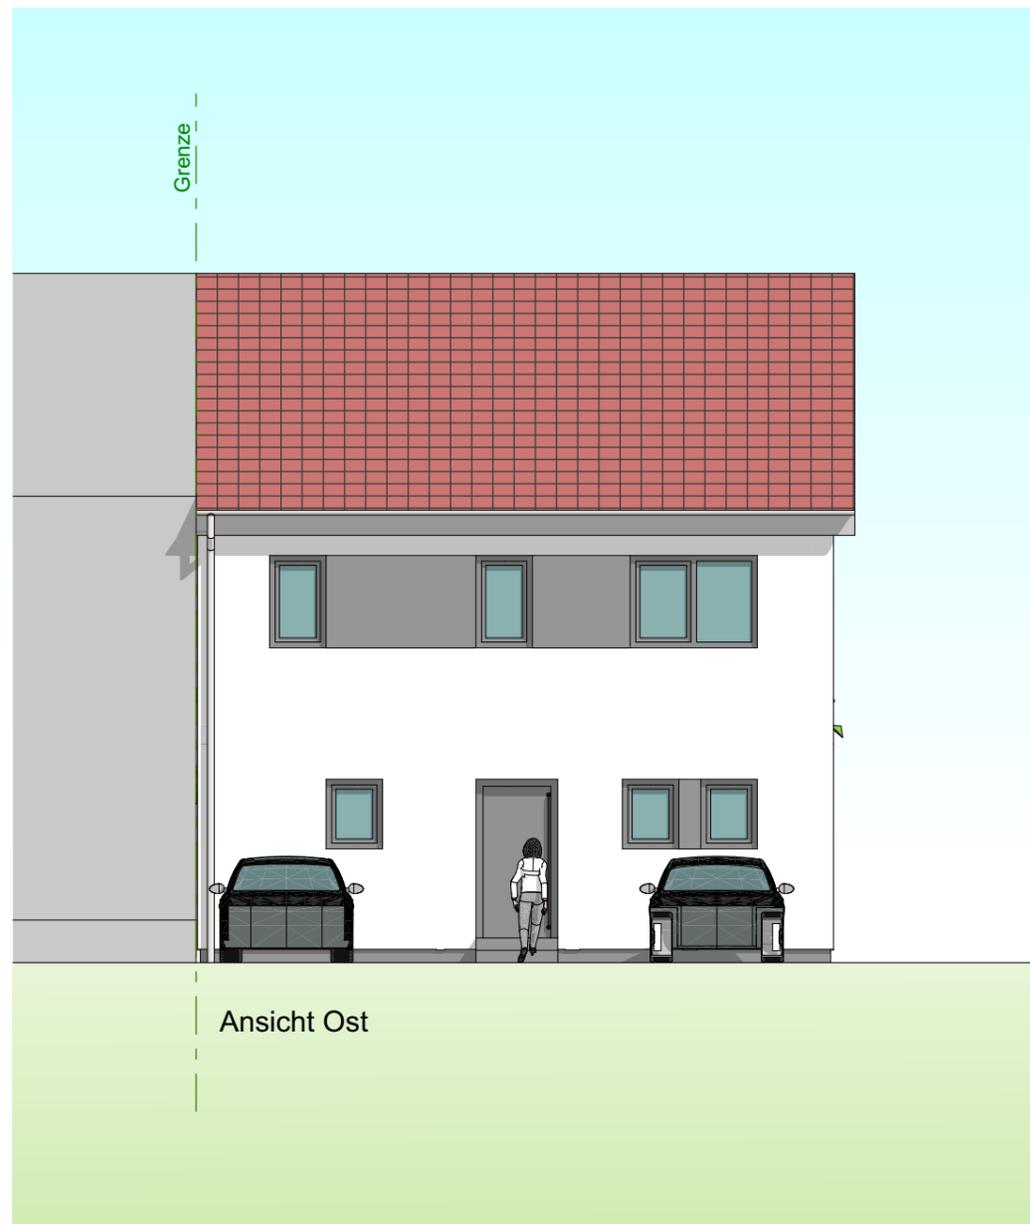

Ansicht Ost



Ansicht West

Kundenhinweise: 1. Wohnflächen werden nach Wohnflächenberechnung vom 25.11.2003 ausgewiesen. / 2. Das in den Plänen dargestellte Gelände ist nur angenommen. Für die Planung ist ein Höhennivellement notwendig (Bauherrenleistung). 3. Fenstermaße sind Elementaußenmaße; Glas- und Öffnungsmaße sind kleiner. / 4. Einrichtungsgegenstände und techn. Anlagen dienen der Veranschaulichung der möglichen Nutzung. Sie sind nicht Bestandteil der Baubeschreibung. 5. Die dargestellten Außenanlagen (z. B. Terrassen, Eingangspodeste, Grünanlagen, Gartenmöbel) sind nicht im Liefer- und Leistungsumfang von LUXHAUS enthalten.

ACHTUNG!
Dies ist KEIN Arbeitsplan und darf auch nicht als solcher verwendet werden!
Alle Angaben und Maße sind vom zuständigen Fachbauleiter nochmals vor Ort auf ihre Richtigkeit zu überprüfen!

Bauvorhaben **Boos - Reichau Endhaus**

HV-Nr. _____

Architekt Hans-Peter Meyer
Jakobsweg 2
87480 Weitnau-Rechtis
08378 / 932 90 88
info@vitalarchitektur.de


Freigabe technische Planprüfung
Datum _____
Unterschrift _____

Freigabe technische Bauherren/in
Ort, Datum _____
Unterschrift _____

Maßstab 1 : 100 Datum: 02.02.2023

Ansichten - Ost und West

LUXHAUS

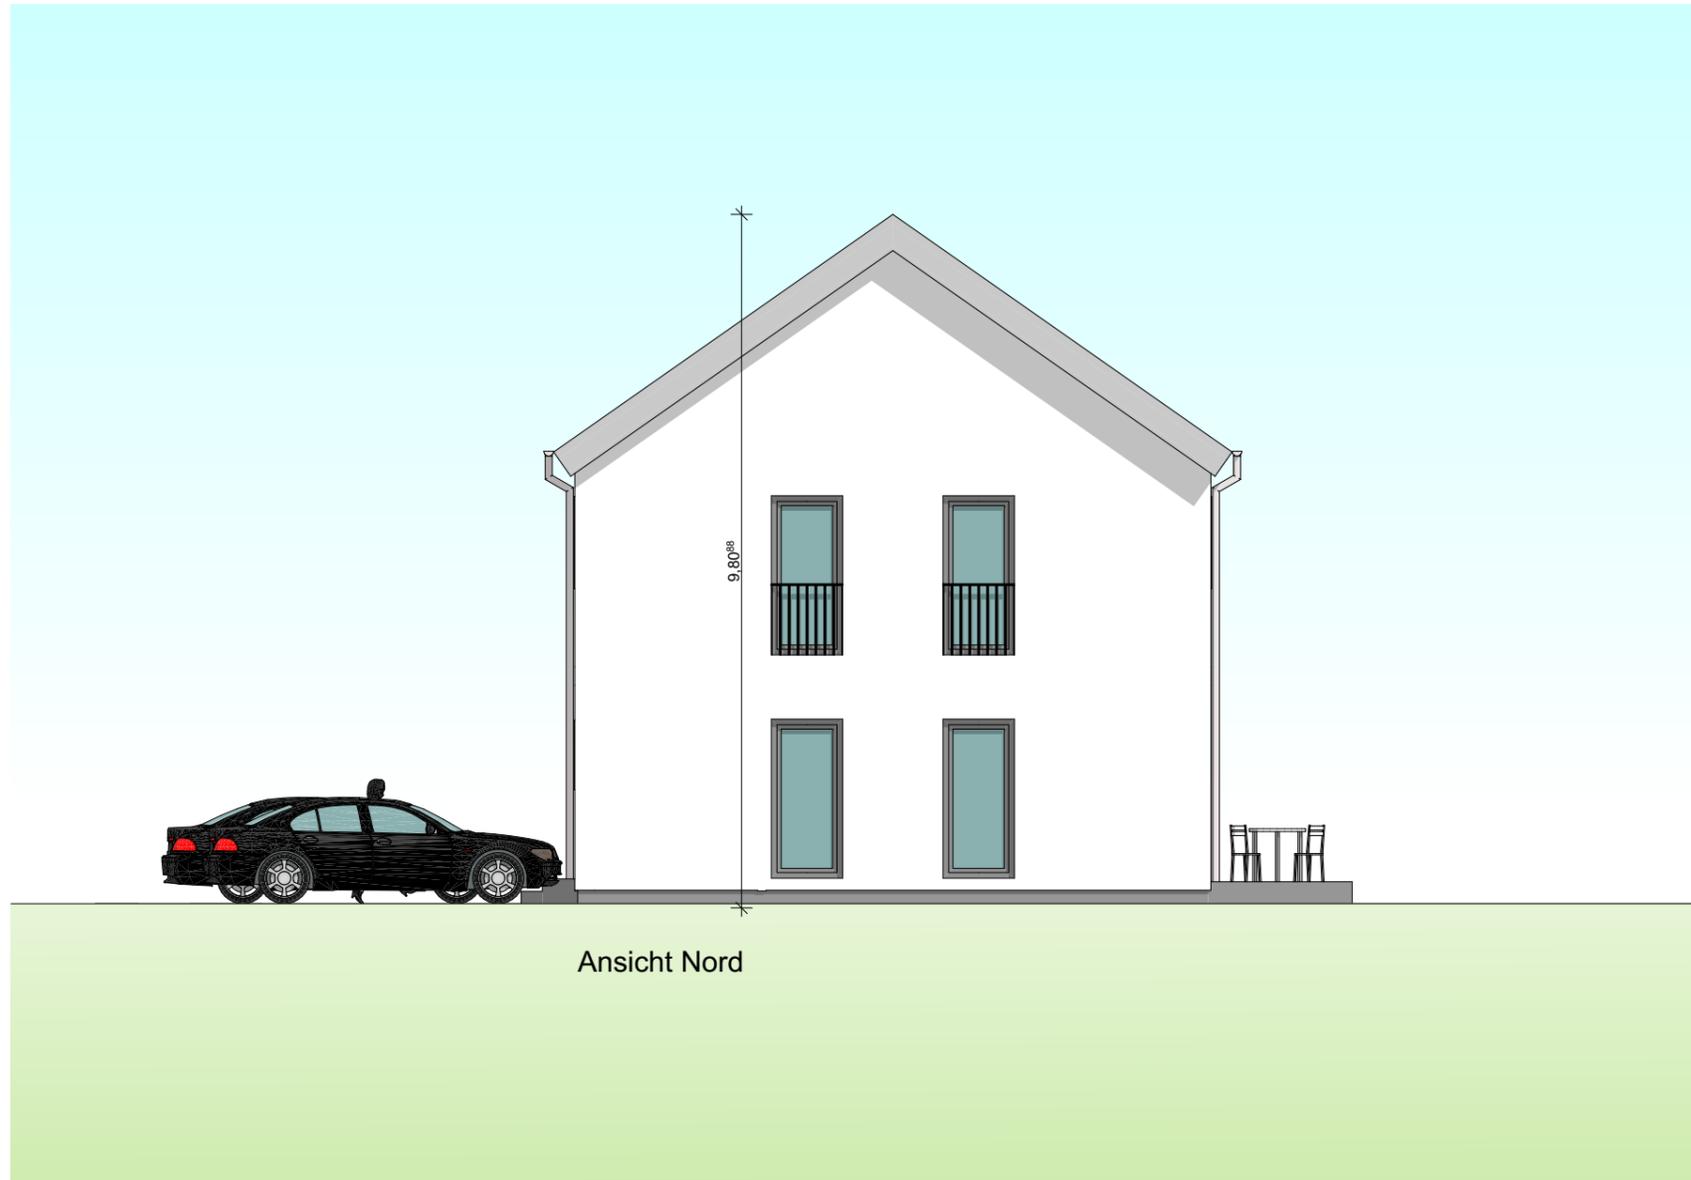

Ansicht Nord

Kundenhinweise: 1. Wohnflächen werden nach Wohnflächenberechnung vom 25.11.2003 ausgewiesen. / 2. Das in den Plänen dargestellte Gelände ist nur angenommen. Für die Planung ist ein Höhennivellement notwendig (Bauherrenleistung). 3. Fenstermaße sind Elementaußenmaße; Glas- und Öffnungsmaße sind kleiner. / 4. Einrichtungsgegenstände und techn. Anlagen dienen der Veranschaulichung der möglichen Nutzung. Sie sind nicht Bestandteil der Baubeschreibung. 5. Die dargestellten Außenanlagen (z. B. Terrassen, Eingangspodeste, Grünanlagen, Gartenmöbel) sind nicht im Liefer- und Leistungsumfang von LUXHAUS enthalten.

ACHTUNG!
Dies ist KEIN Arbeitsplan und darf auch nicht als solcher verwendet werden!
Alle Angaben und Maße sind vom zuständigen Fachbauleiter nochmals vor Ort auf ihre Richtigkeit zu überprüfen!

Bauvorhaben **Boos - Reichau Endhaus**

HV-Nr.

Architekt Hans-Peter Meyer
Jakobsweg 2
87480 Weitnau-Rechtis
08378 / 932 90 88
info@vitalarchitektur.de

Freigabe technische Planprüfung

Datum _____

Unterschrift _____

Freigabe technische Bauherren/in

Ort, Datum _____

Unterschrift _____

Maßstab 1 : 100 Datum: 02.02.2023

Ansicht Nord

LUXHAUS