


Bauaufsichtlich geprüft
und genehmigt

2305322015

Gemeinde Stuhr - Der Bürgermeister

04. April 2015

Erdgeschoss

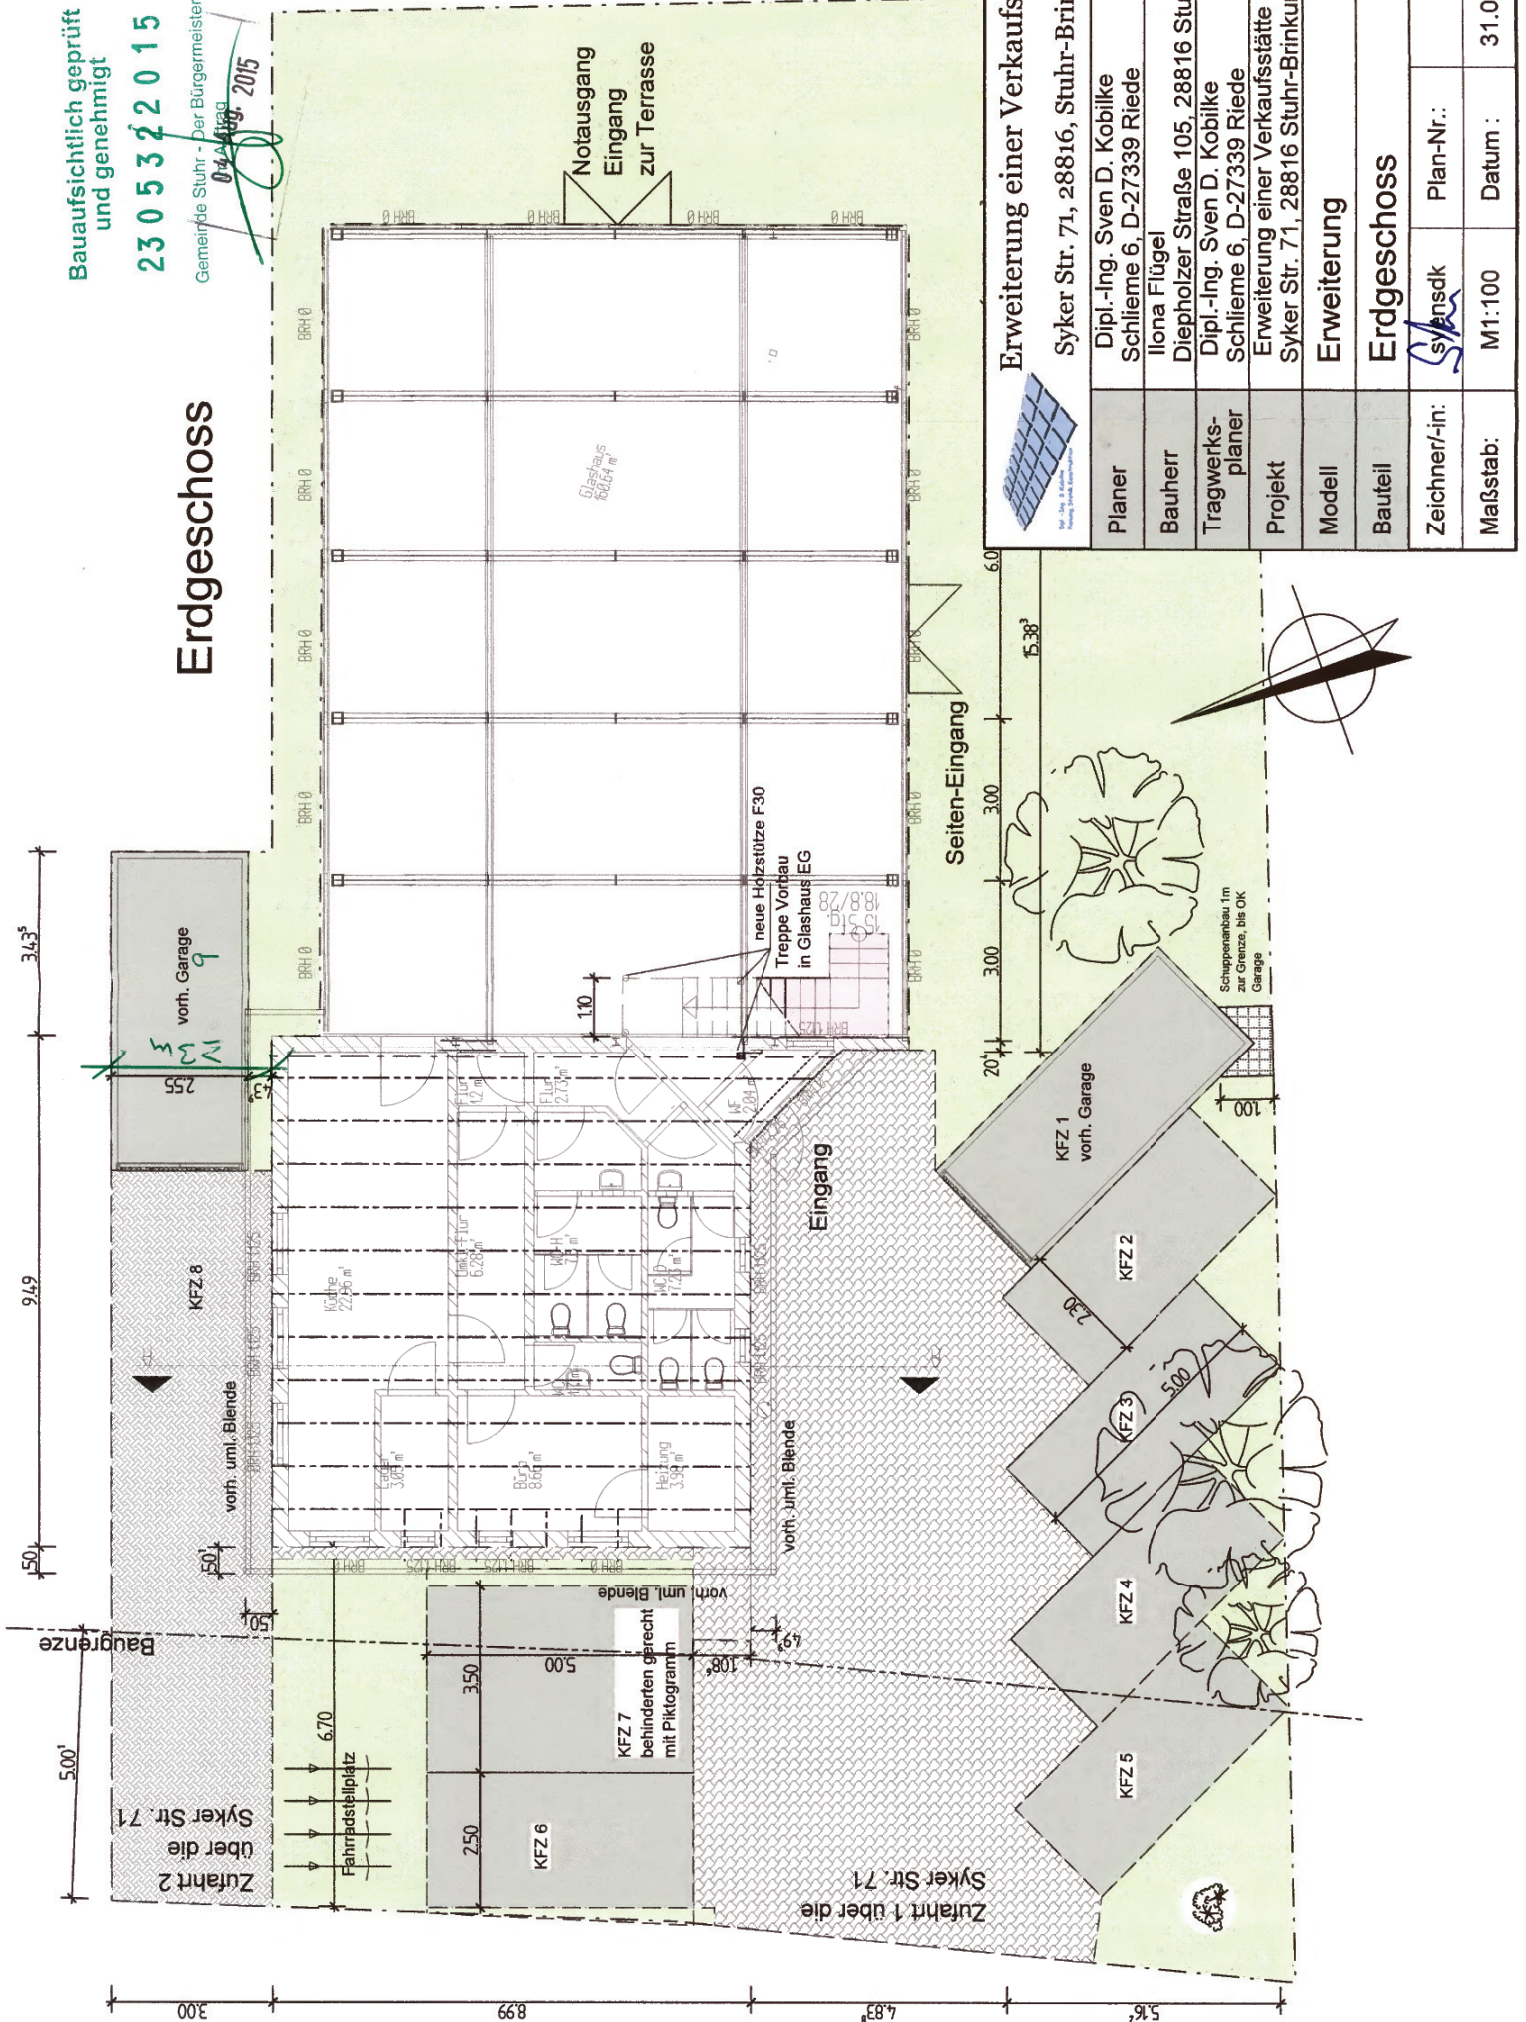

Erweiterung einer Verkaufsstätte	
Syker Str. 71, 28816, Stuhr-Brinkum	
Planer	Dipl.-Ing. Sven D. Kobilke
Bauherr	Schlieme 6, D-27339 Riede Ilona Flügel
Tragwerksplaner	Diepholzer Straße 105, 28816 Stuhr
Projekt	Dipl.-Ing. Sven D. Kobilke Schlieme 6, D-27339 Riede
Modell	Erweiterung einer Verkaufsstätte Syker Str. 71, 28816 Stuhr-Brinkum
Bauteil	Erweiterung
Zeichner/-in:	Syker
Maßstab:	M1:100
Plan-Nr.:	3
Datum :	31.07.2015