


- STAHLBETON
- STAMPFBETON
- ZIEGEL
- DUWA

NUTZFLÄCHE 101,26 m<sup>2</sup>  
 VERBAUTE FLÄCHE 140,16 m<sup>2</sup>  
 UMBAUTER RAUM 798,91 m<sup>3</sup>

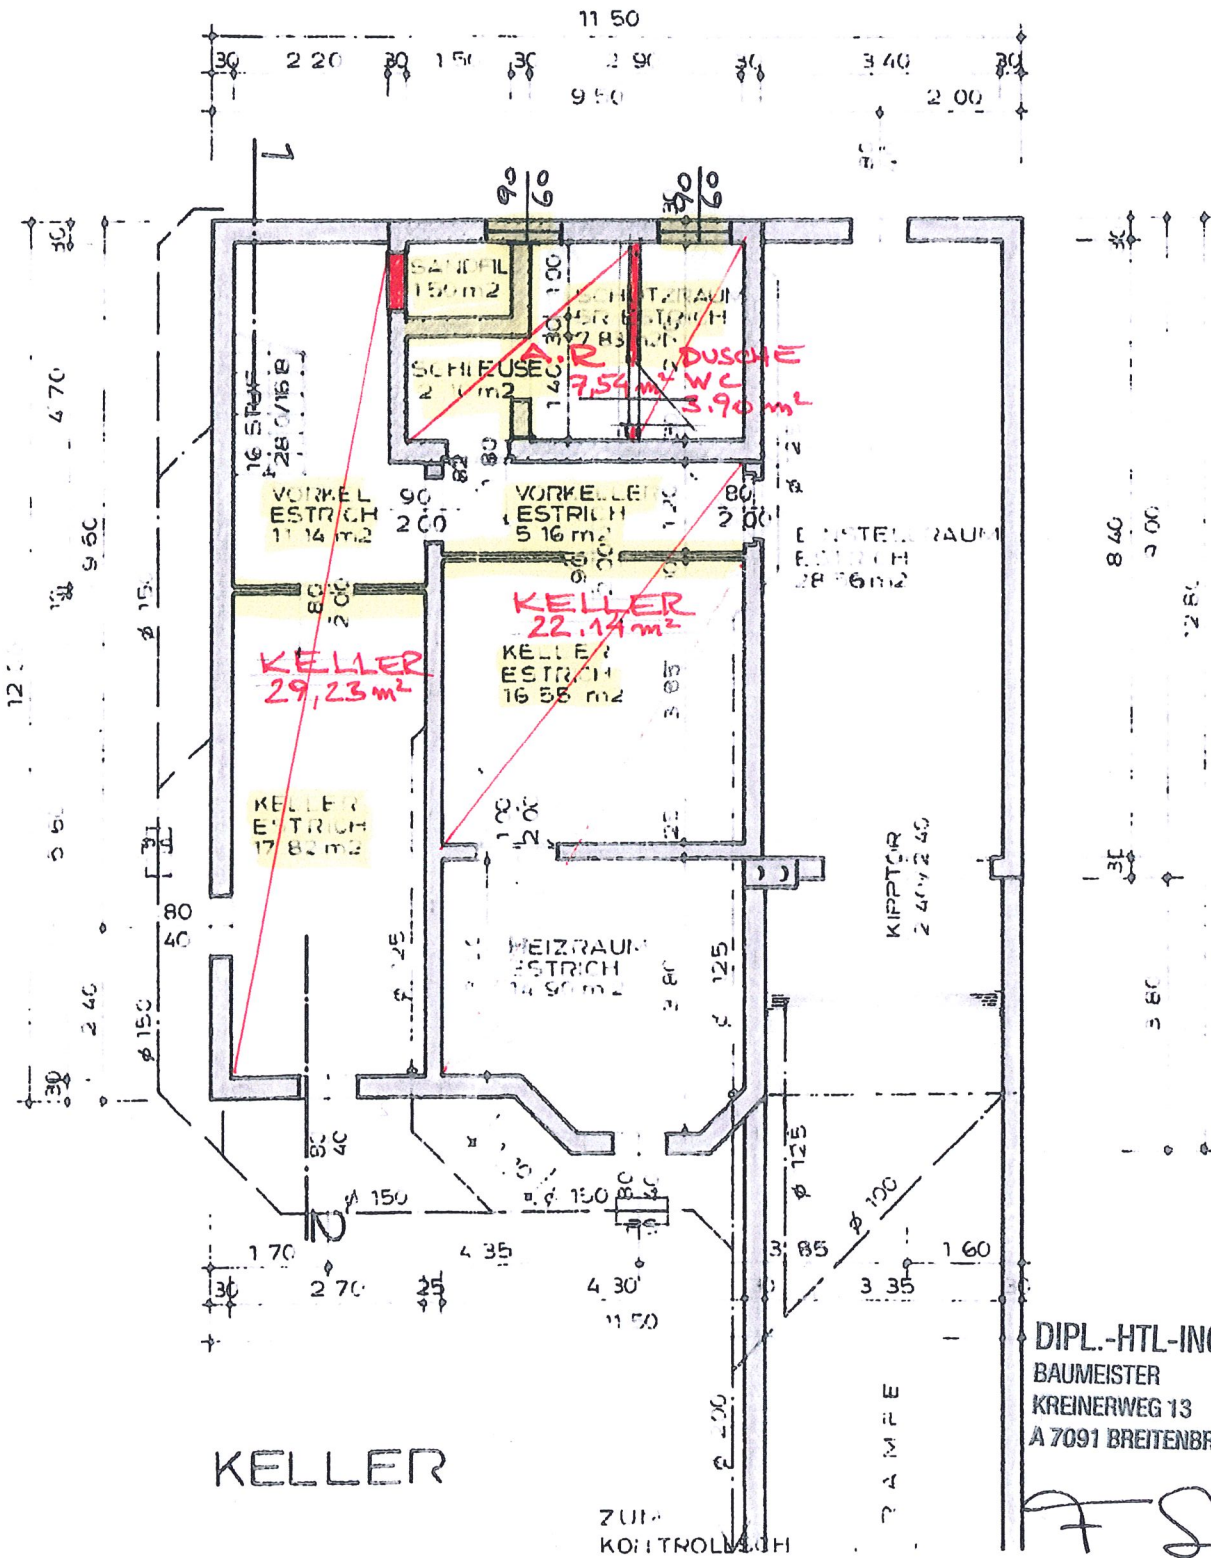

DIPL.-HTL-ING. FRANZ SÄTTLER  
 BAUMEISTER  
 KREINERWEG 13  
 A 7091 BREITENBRUNN



*F. Sattler*

13.7.2022