


GESCHOSSBAU TYP D8 GRUNDRISS ERDGESCHOSS

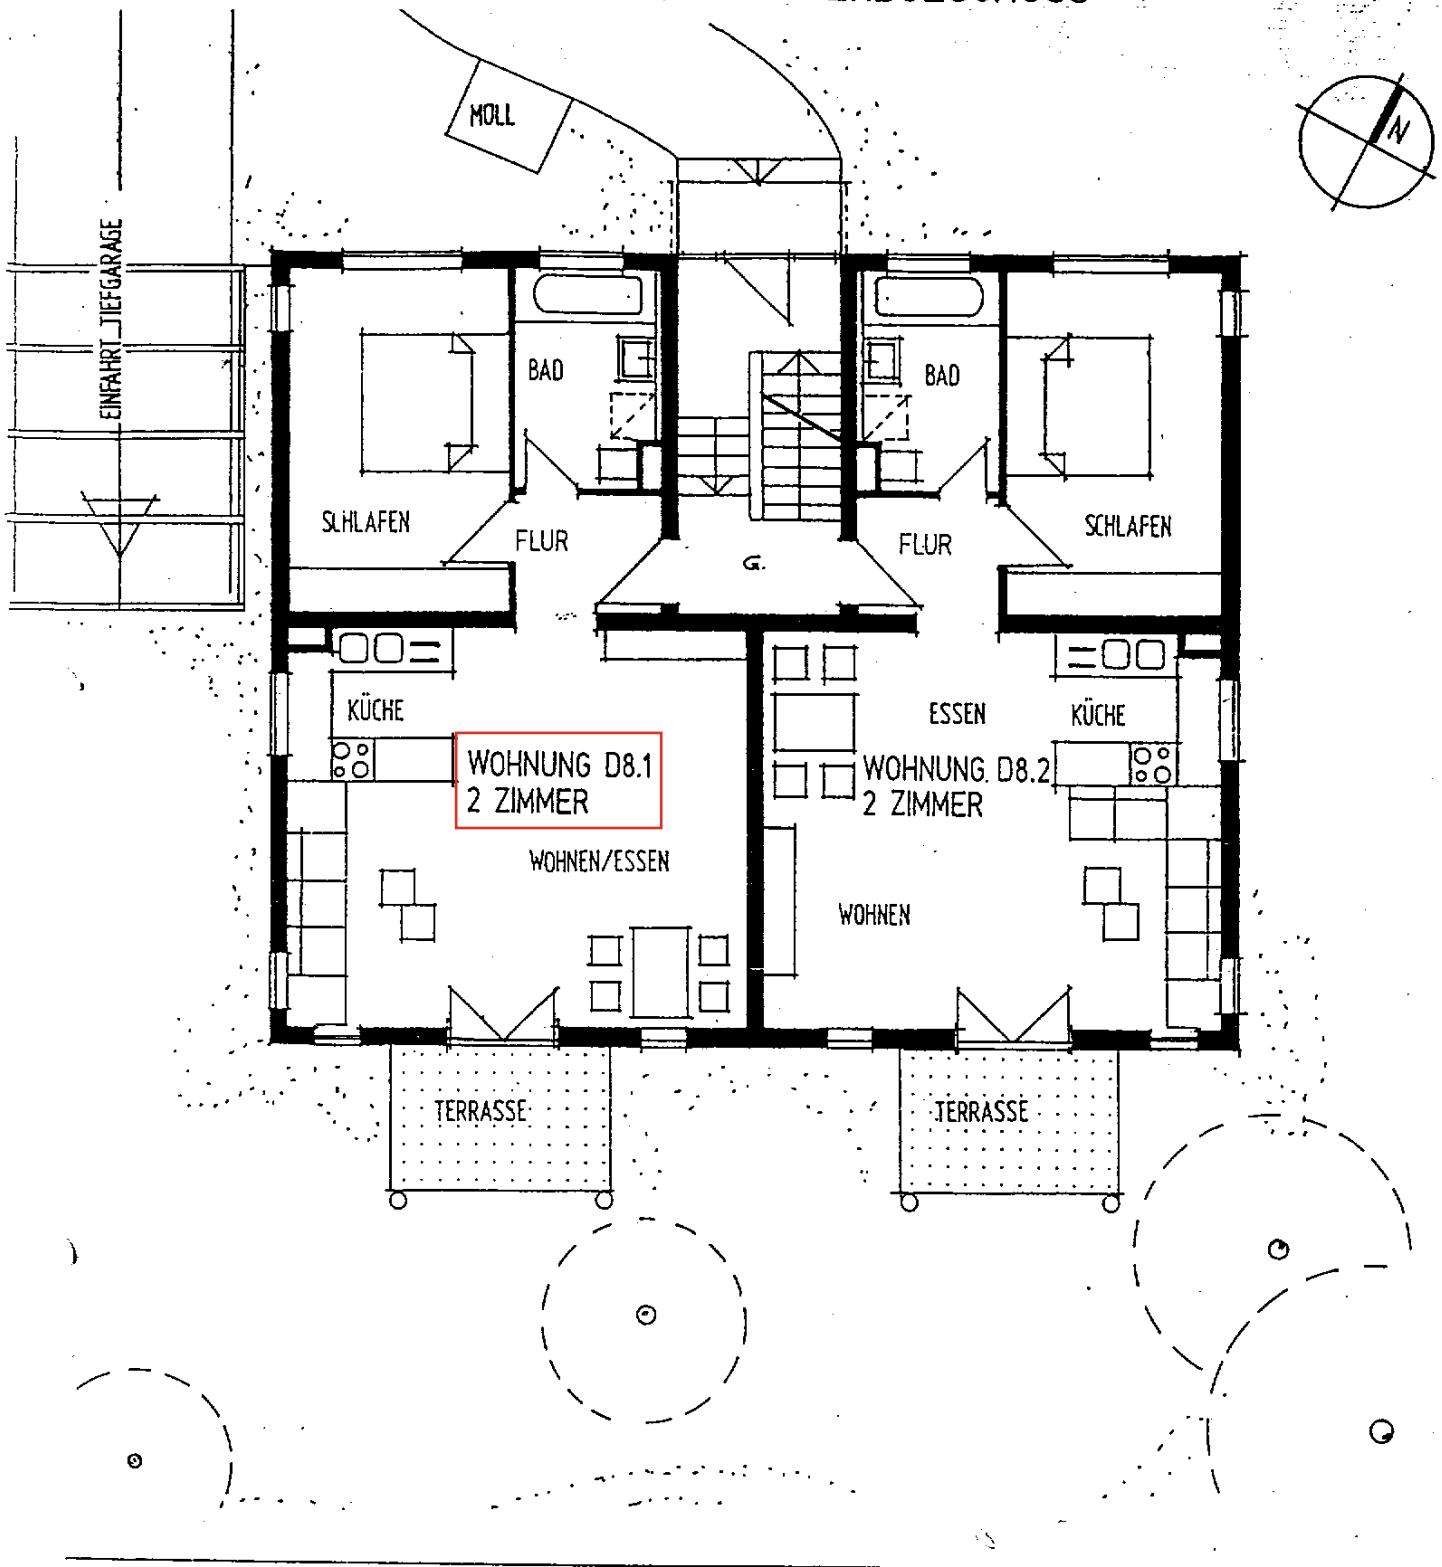

WOHNUNG D 8.1

Schlafen	14.3 qm
Bad	5.6 qm
Flur	3.7 qm
Wohnen/Essen/Küche	34.9 qm
Terrasse	3.0 qm

WOHNFLÄCHE N. 61.5 qm

WOHNUNG D 8.2

Schlafen	14.3 qm
Bad	5.6 qm
Flur	3.7 qm
Wohnen/Essen/Küche	34.9 qm
Terrasse	3.0 qm

WOHNFLÄCHE N. 61.5 qm