

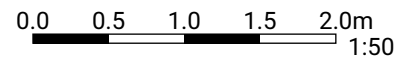


DIESER GRUNDRISS WURDE OHNE JEDLICHE GARANTIE GELIEFERT. HOMESK GEWÄHRT KEINE GARANTIE, EINSCHLIESSLICH, OHNE SICH JEDOCH DARAUFG ZU BESCHRÄNKEN, GARANTIEN, DIE DIE QUALITÄT UND DIE PRÄZISION DER ABMESSUNGEN BETREFFEN.

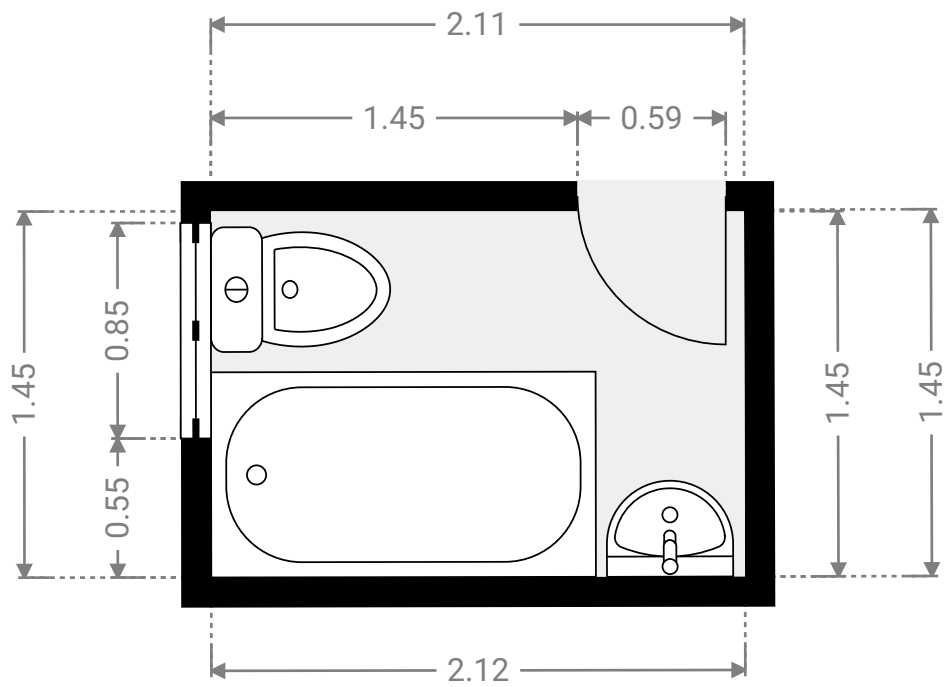


▼ **Badezimmer**
3. Stock

BREITE: 2.12 m • LÄNGE: 1.45 m • DECKENHÖHE: 2.78 m
BEREICH: 3.06 m² • UMFANG: 7.13 m

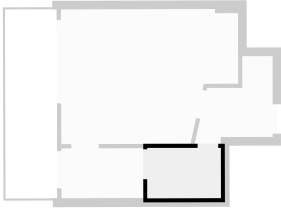

DIESER GRUNDRISS WURDE OHNE JEDLICHE GARANTIE GELIEFERT. HOMESK GEWÄHRT KEINE GARANTIE, EINSCHLIESSLICH, OHNE SICH JEDOCH DARAUF ZU BESCHRÄNKEN, GARANTIEN, DIE DIE QUALITÄT UND DIE PRÄZISION DER ABMESSUNGEN BETREFFEN.


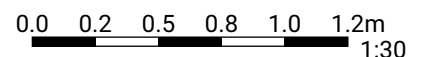


1:30


Page 2/6

▼ **Balkon**
3. Stock

BREITE: 1.49 m • LÄNGE: 5.45 m • DECKENHÖHE: 2.78 m
BEREICH: 8.15 m² • UMFANG: 13.89 m

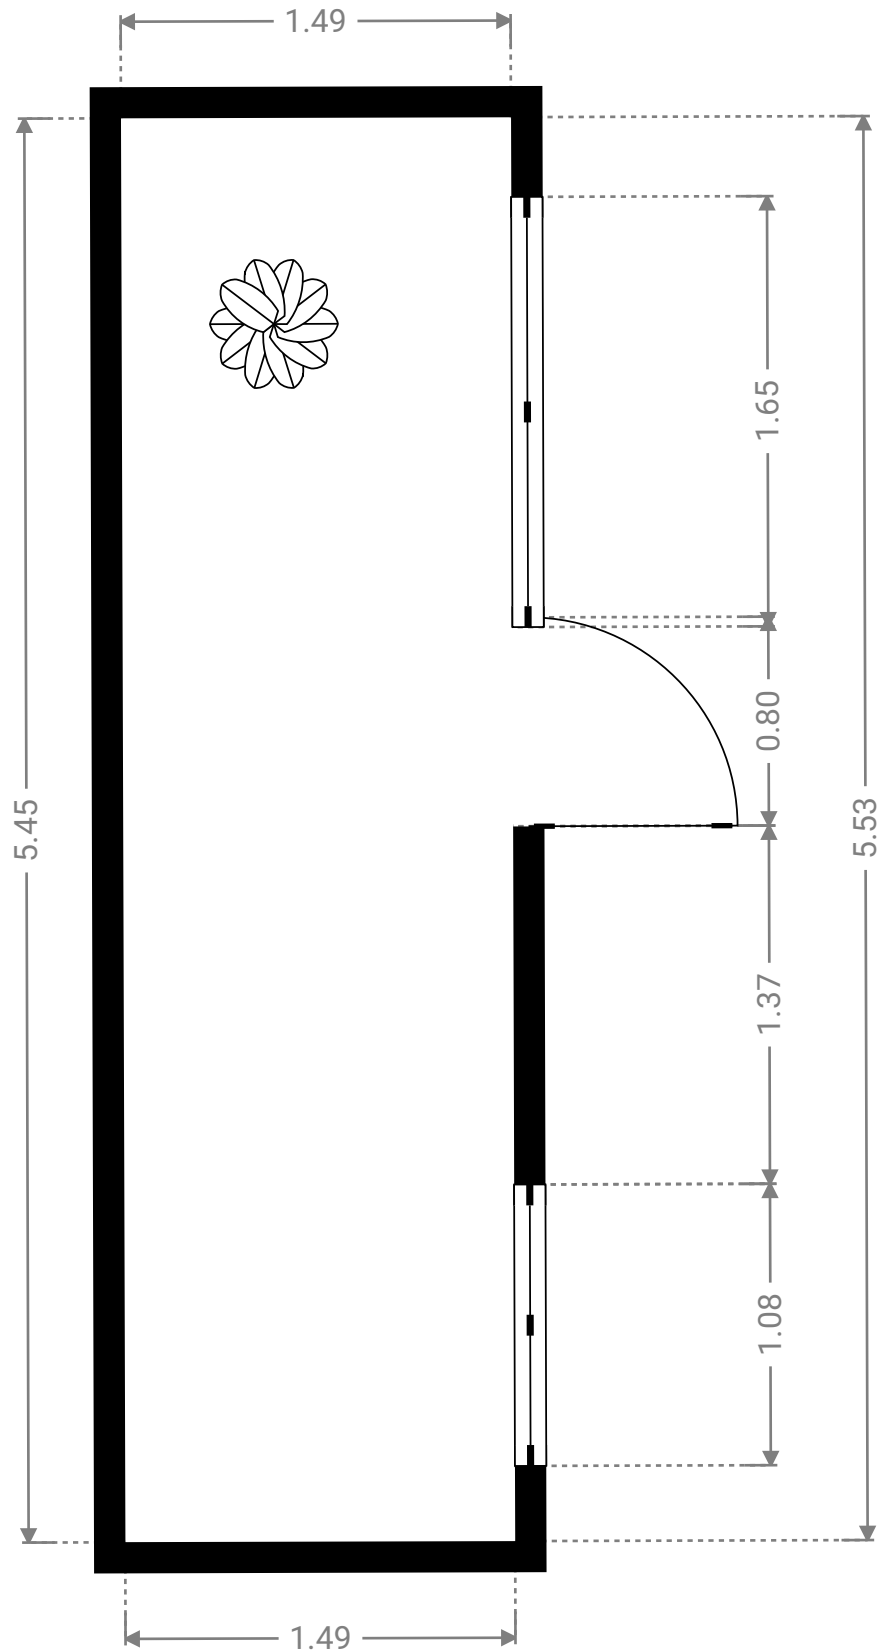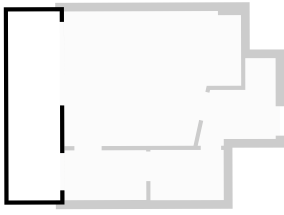



DIESER GRUNDRISS WURDE OHNE JEDLICHE GARANTIE DELIEFERT. HOMESK GEWÄHRT KEINE GARANTIE, EINSCHLIESSLICH, OHNE SICH JEDOCH DARAUF ZU BESCHRÄNKEN, GARANTIEN, DIE DIE QUALITÄT UND DIE PRÄZISION DER ABMESSUNGEN BETREFFEN.

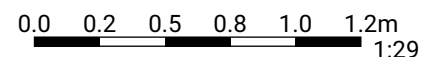


1:29
Page 3/6

▼ Eingangsbereich
3. Stock

BREITE: 2.25 m • LÄNGE: 2.52 m • DECKENHÖHE: 2.78 m
BEREICH: 3.84 m² • UMFANG: 9.23 m

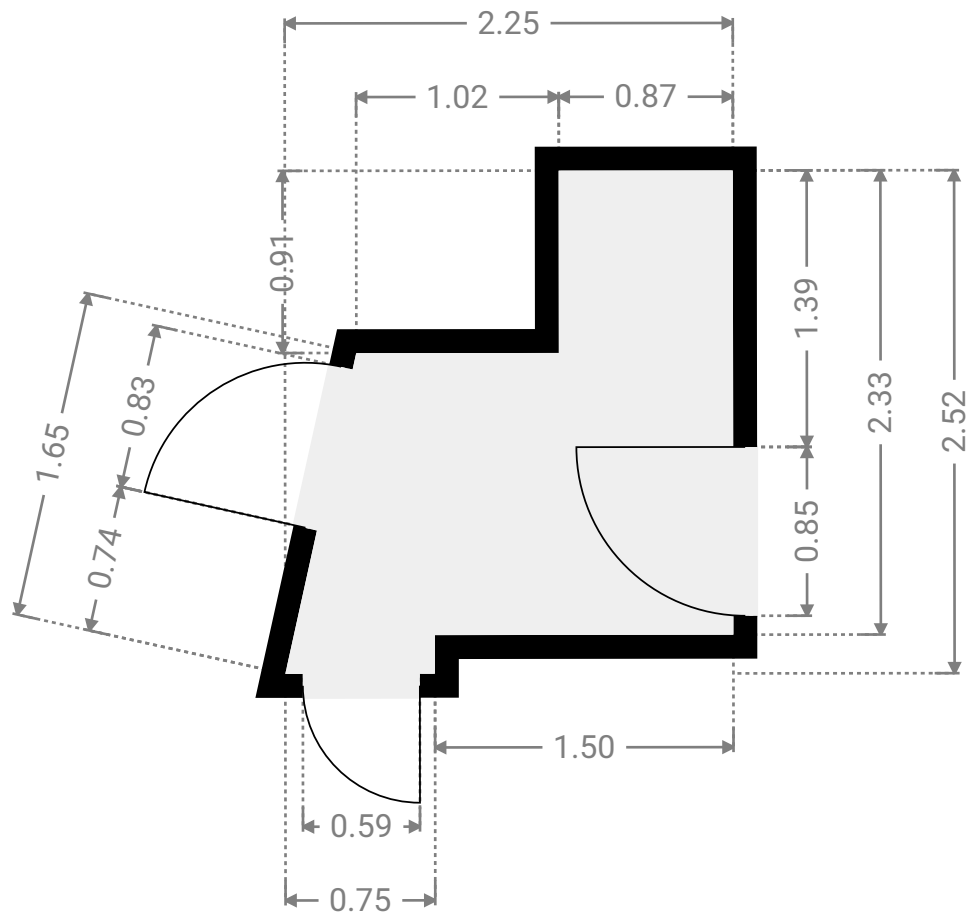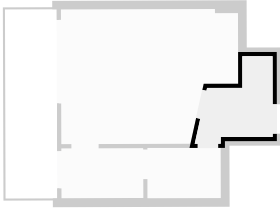



DIESER GRUNDRISS WURDE OHNE JEDLICHE GARANTIE GELIEFERT. HOMESK GEWÄHRT KEINE GARANTIE, EINSCHLIESSLICH, OHNE SICH JEDOCH DARAUF ZU BESCHRÄNKEN, GARANTIEN, DIE DIE QUALITÄT UND DIE PRÄZISION DER ABMESSUNGEN BETREFFEN.

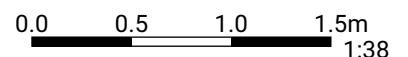


1:38
Page 4/6

▼ **Küche**
3. Stock

BREITE: 2.36 m • LÄNGE: 1.44 m • DECKENHÖHE: 2.78 m
BEREICH: 3.39 m² • UMFANG: 7.59 m

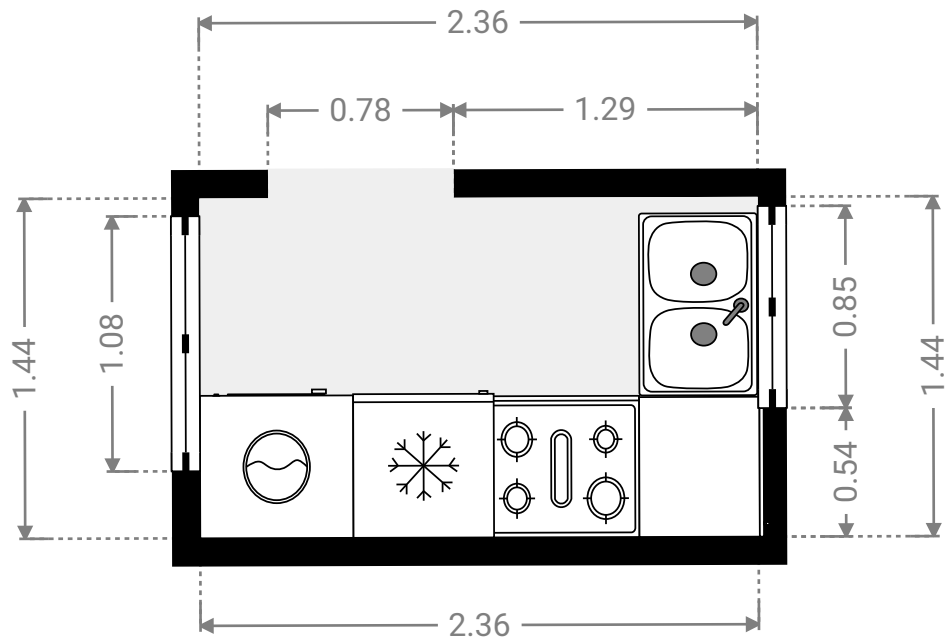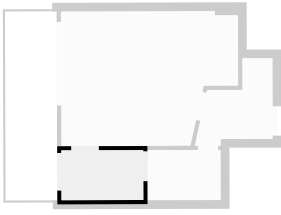



DIESER GRUNDRISS WURDE OHNE JEDLICHE GARANTIE GELIEFERT. HOMESK GEWÄHRT KEINE GARANTIE, EINSCHLIESSLICH, OHNE SICH JEDOCH DARAUF ZU BESCHRÄNKEN, GARANTIEN, DIE DIE QUALITÄT UND DIE PRÄZISION DER ABMESSUNGEN BETREFFEN.

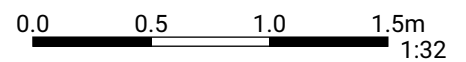


Page 5/6

▼ **Wohnbereich**
3. Stock

BREITE: 5.11 m • LÄNGE: 3.88 m • DECKENHÖHE: 2.78 m
BEREICH: 17.70 m² • UMFANG: 17.64 m

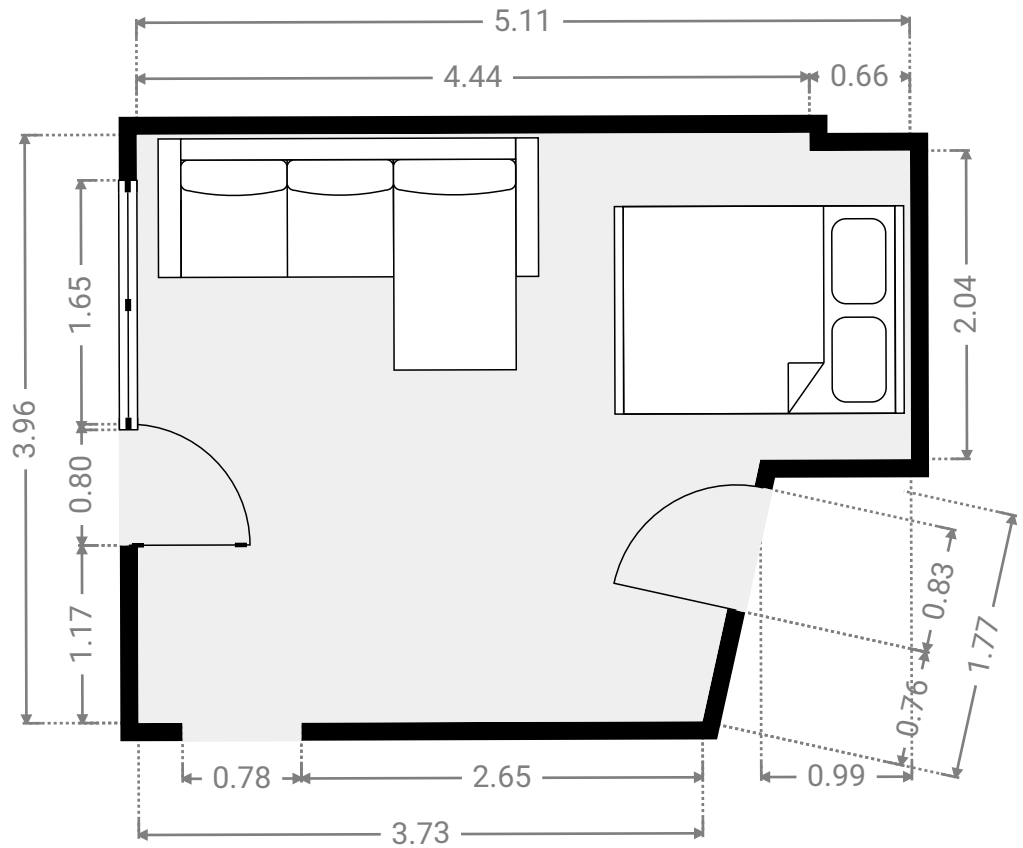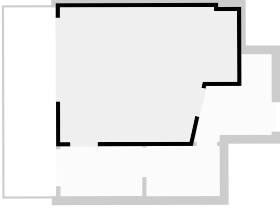

DIESER GRUNDRISS WURDE OHNE JEDLICHE GARANTIE DELIEFERT. HOMESK GEWÄHRT KEINE GARANTIE, EINSCHLISSLICH, OHNE SICH JEDOCH DARAUF ZU BESCHRÄNKEN, GARANTIEN, DIE DIE QUALITÄT UND DIE PRÄZISION DER ABMESSUNGEN BETREFFEN.

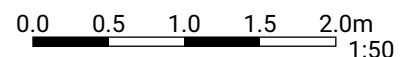

1:50
Page 6/6