



Vermessungs- und Katasterverwaltung Niedersachsen


Gemeinde: Lüneburg, Hansestadt
Gemarkung: Lüneburg
Flur: 40 Flurstück: 36/154

Liegenschaftskarte 1:1000

Standardpräsentation

Erstellt am 15.03.2022
Aktualität der Daten 12.03.2022

N = 5902488

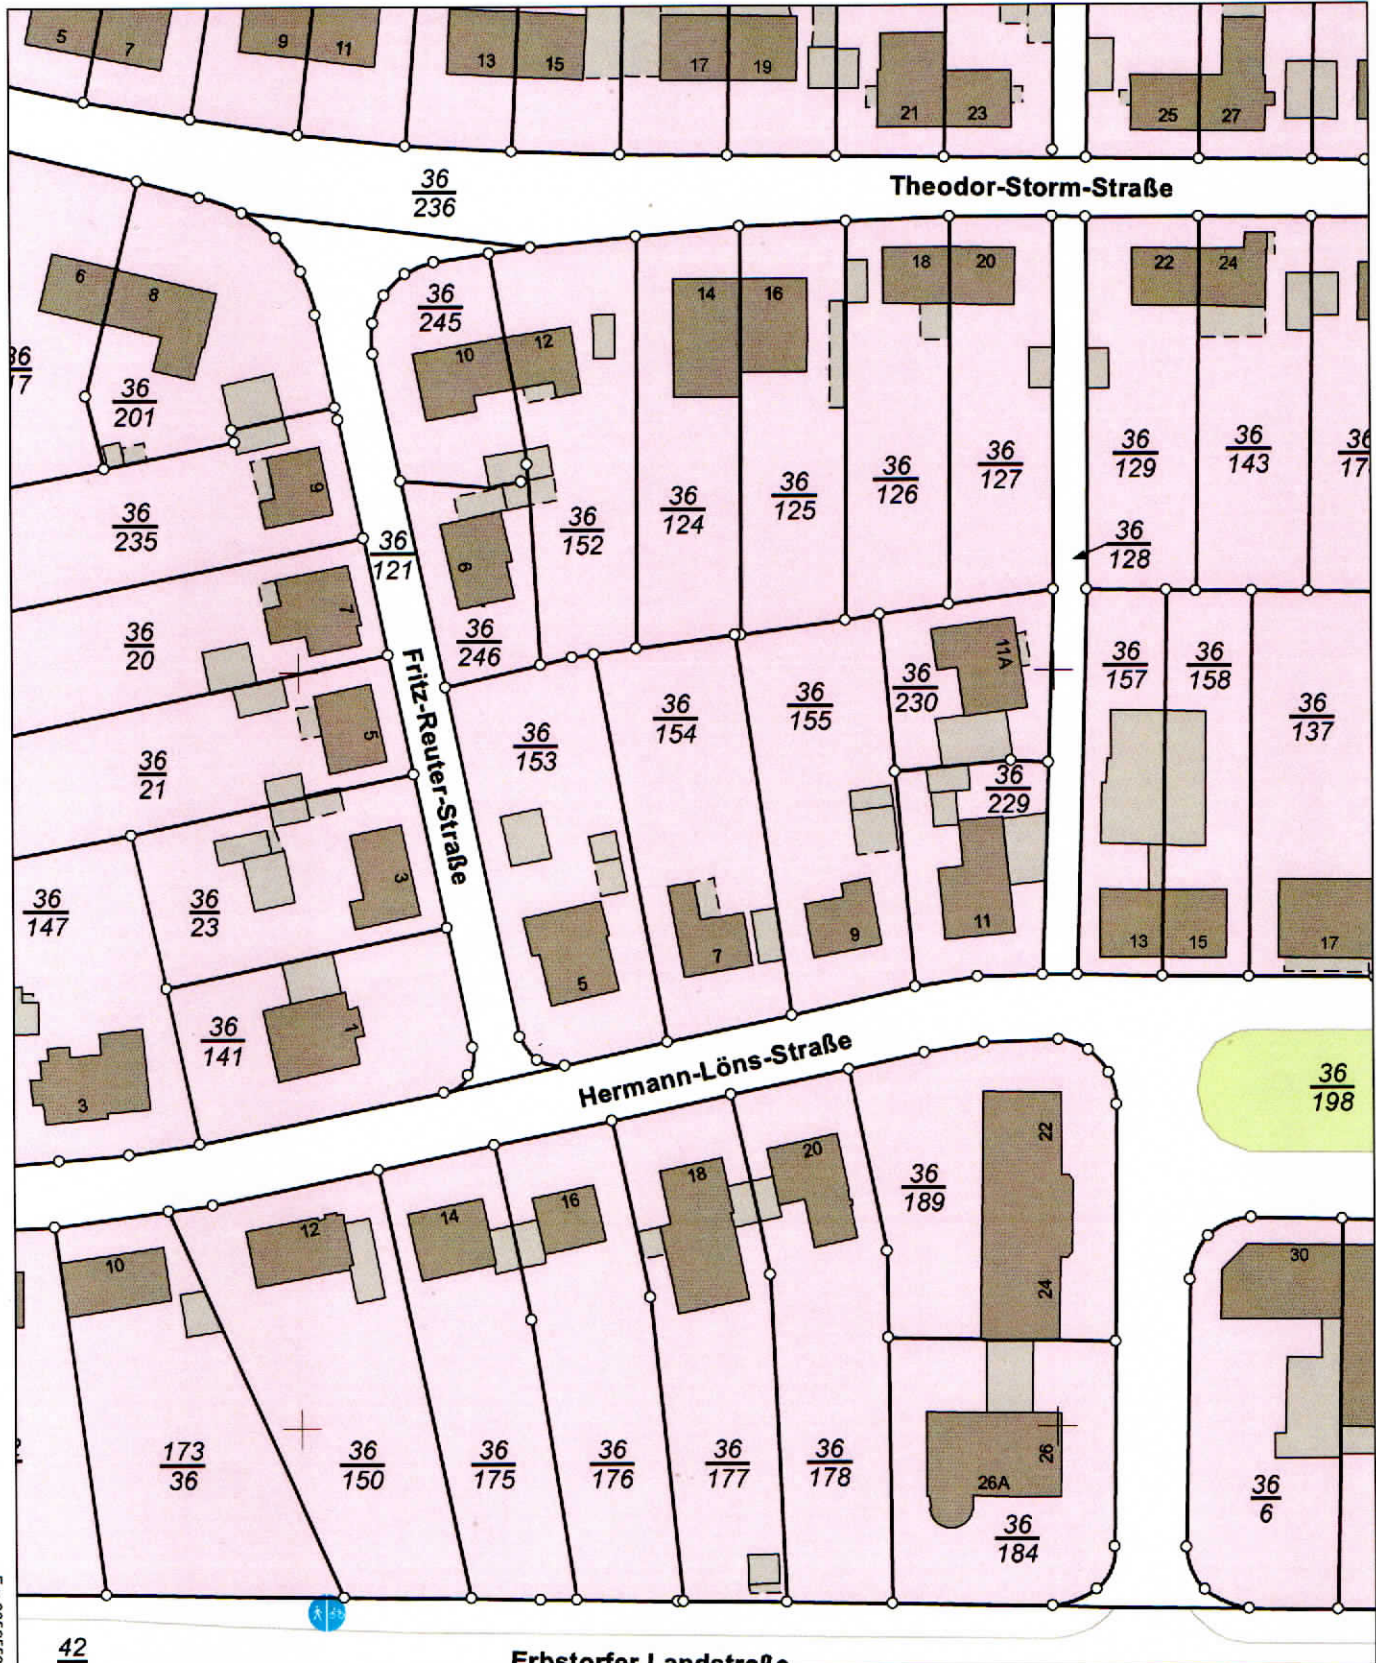

E = 32595742

E = 32595662

N = 5902268

Maßstab 1:1000 0 10 20 30 Meter

Verantwortlich für den Inhalt:

Landesamt für Geoinformation und Landesvermessung Niedersachsen
Regionaldirektion Lüneburg - Katasteramt Lüneburg -
Adolph-Kolping-Straße 12
21337 Lüneburg

Bereitgestellt durch:

Landesamt für Geoinformation und Landesvermessung Niedersachsen
- Katasteramt Uelzen -
Schillerstraße 30a
29525 Uelzen

Zeichen:

Bei einer Verwertung für nichteigene oder wirtschaftliche Zwecke oder einer öffentlichen Wiedergabe sind die Allgemeinen Geschäfts- und Nutzungsbedingungen (AGNB) zu beachten; ggf. sind erforderliche Nutzungsrechte über einen zusätzlich mit der für den Inhalt verantwortlichen Behörde abzuschließenden Nutzungsvertrag zu erwerben.