


INSGESAMT: 96 m²


Erdgeschoss: 0 m², 1. Stock: 59 m², 2. Stock: 37 m²
 AUSGELASSENEN FLÄCHE: HEIZUNGSKELLER: 11 m², KELLER: 51 m², NIEDRIGE DECKE: 1 m²,
 NACH UNTEN OFFEN: 0 m², WÄNDE: 16 m²

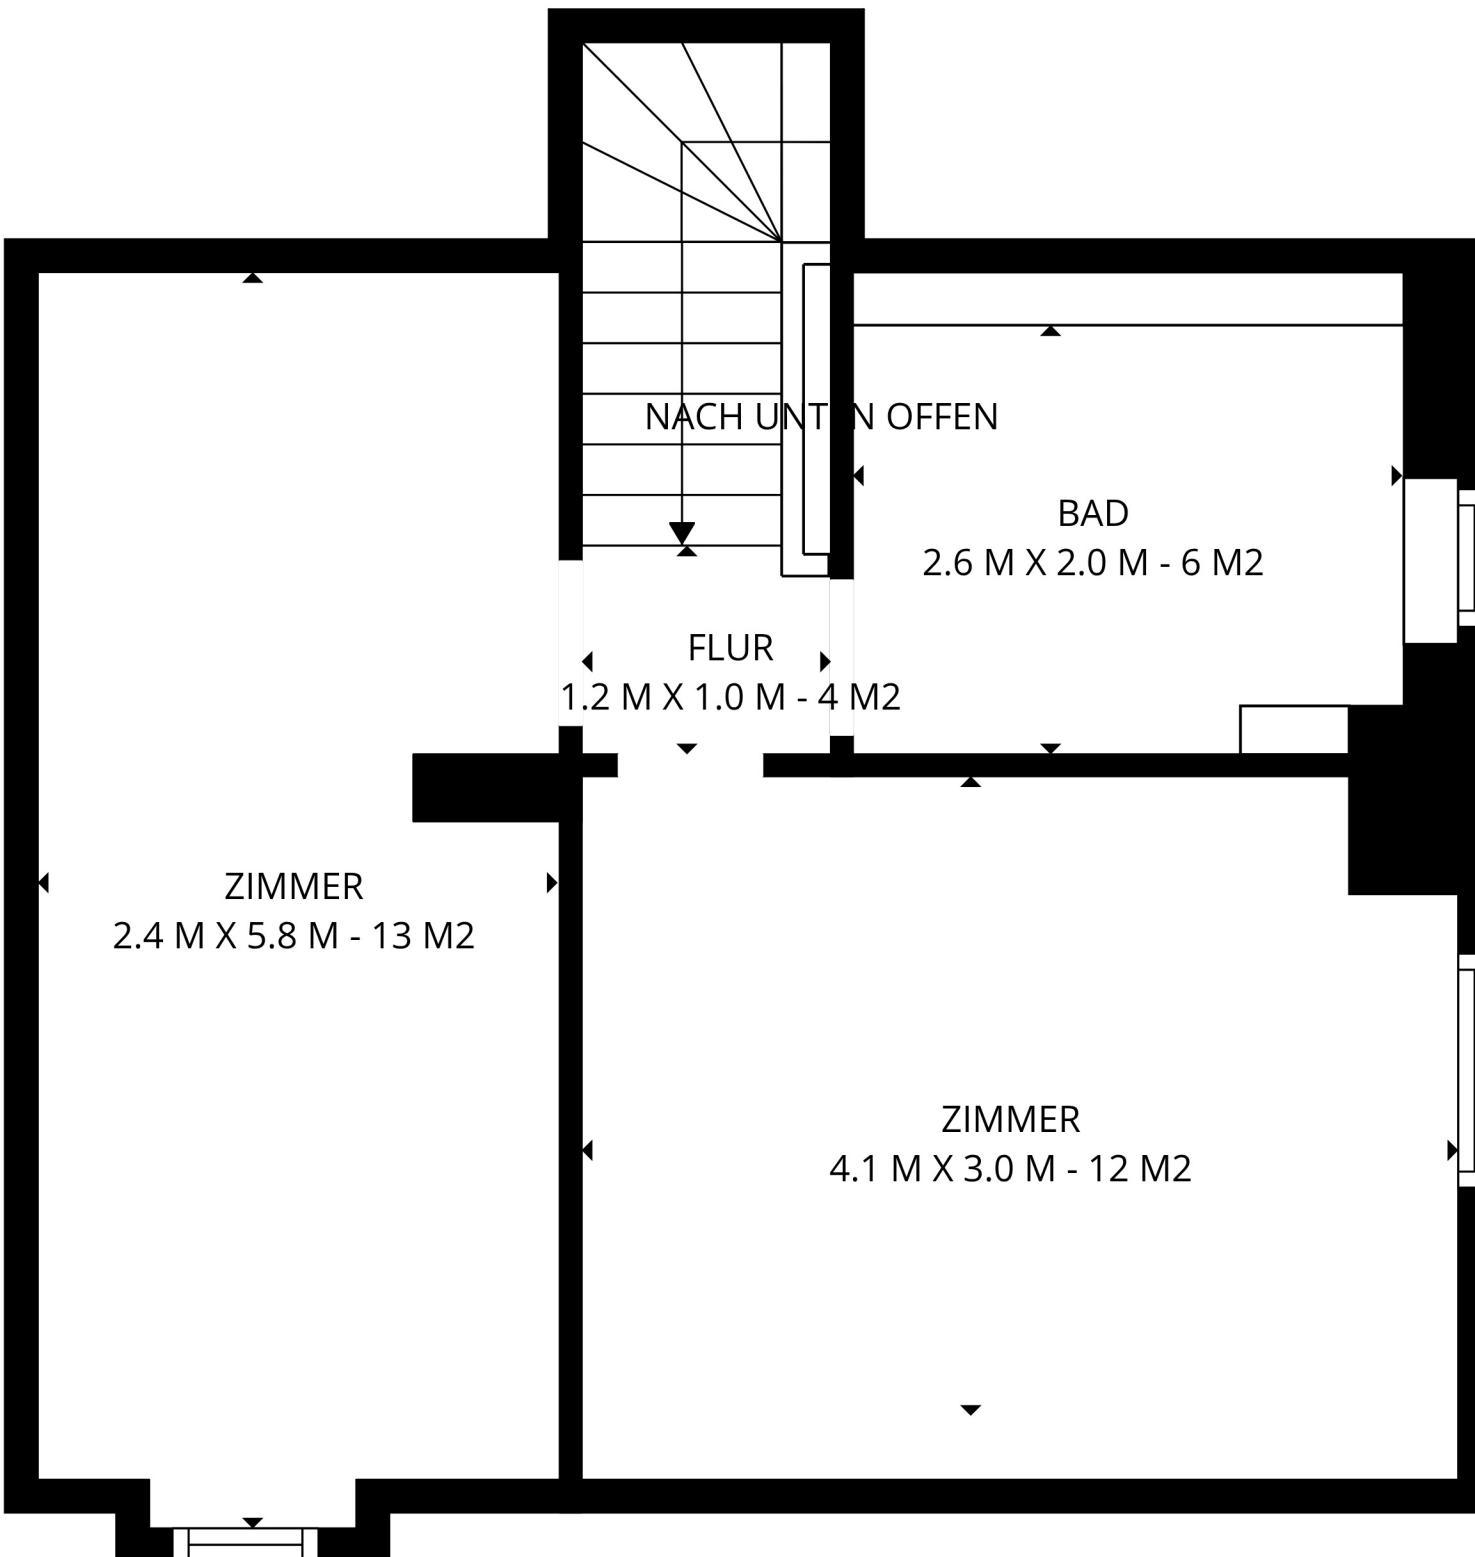

INSGESAMT: 96 m2

Erdgeschoss: 0 m2, 1. Stock: 59 m2, 2. Stock: 37 m2

AUSGELASSENEN FLÄCHE: HEIZUNGSKELLER: 11 m2, KELLER: 51 m2, NIEDRIGE DECKE: 1 m2,
NACH UNTN OFFEN: 0 m2, WÄNDE: 16 m2

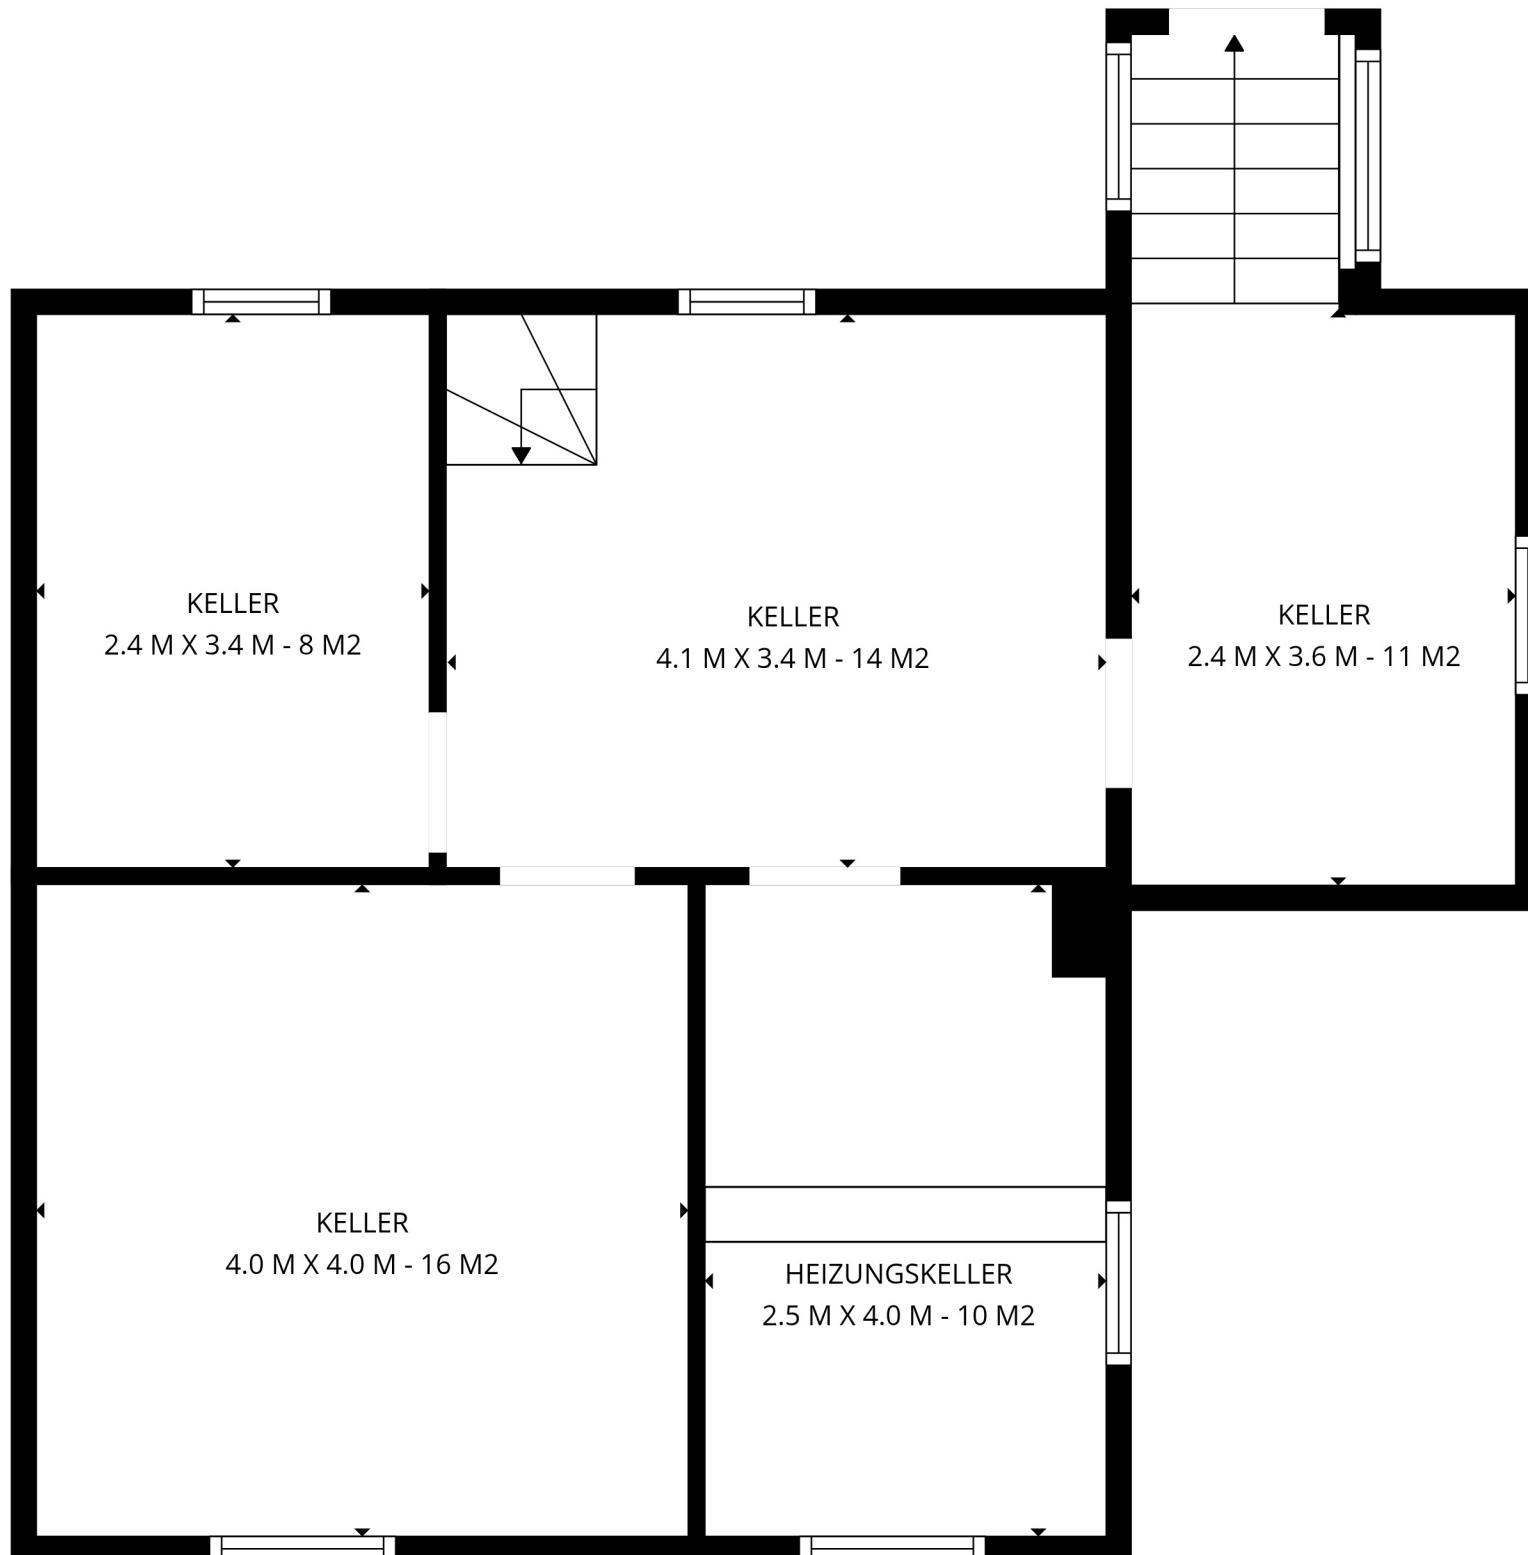

INSGESAMT: 96 m2

Erdgeschoss: 0 m2, 1. Stock: 59 m2, 2. Stock: 37 m2

AUSGELASSENEN FLÄCHE: HEIZUNGSKELLER: 11 m2, KELLER: 51 m2, NIEDRIGE DECKE: 1 m2,
NACH UNTEN OFFEN: 0 m2, WÄNDE: 16 m2