


Zeichnung wurde durch 3D-Laserkamera  
Matterport Pro 3 am fertigen Objekt erstellt.  
Geringfügige Abweichungen durch unbekannte  
Mauerwerksstärken und Wandverkleidungen  
sowie nicht winkelige Wände sind möglich

Nino Schimann  
CAD-Dienstleistungen  
Margarethenweg 20  
32602 Vlotho

Tel.: 0421 33706916  
info.cad.dienstleistungen@gmail.com

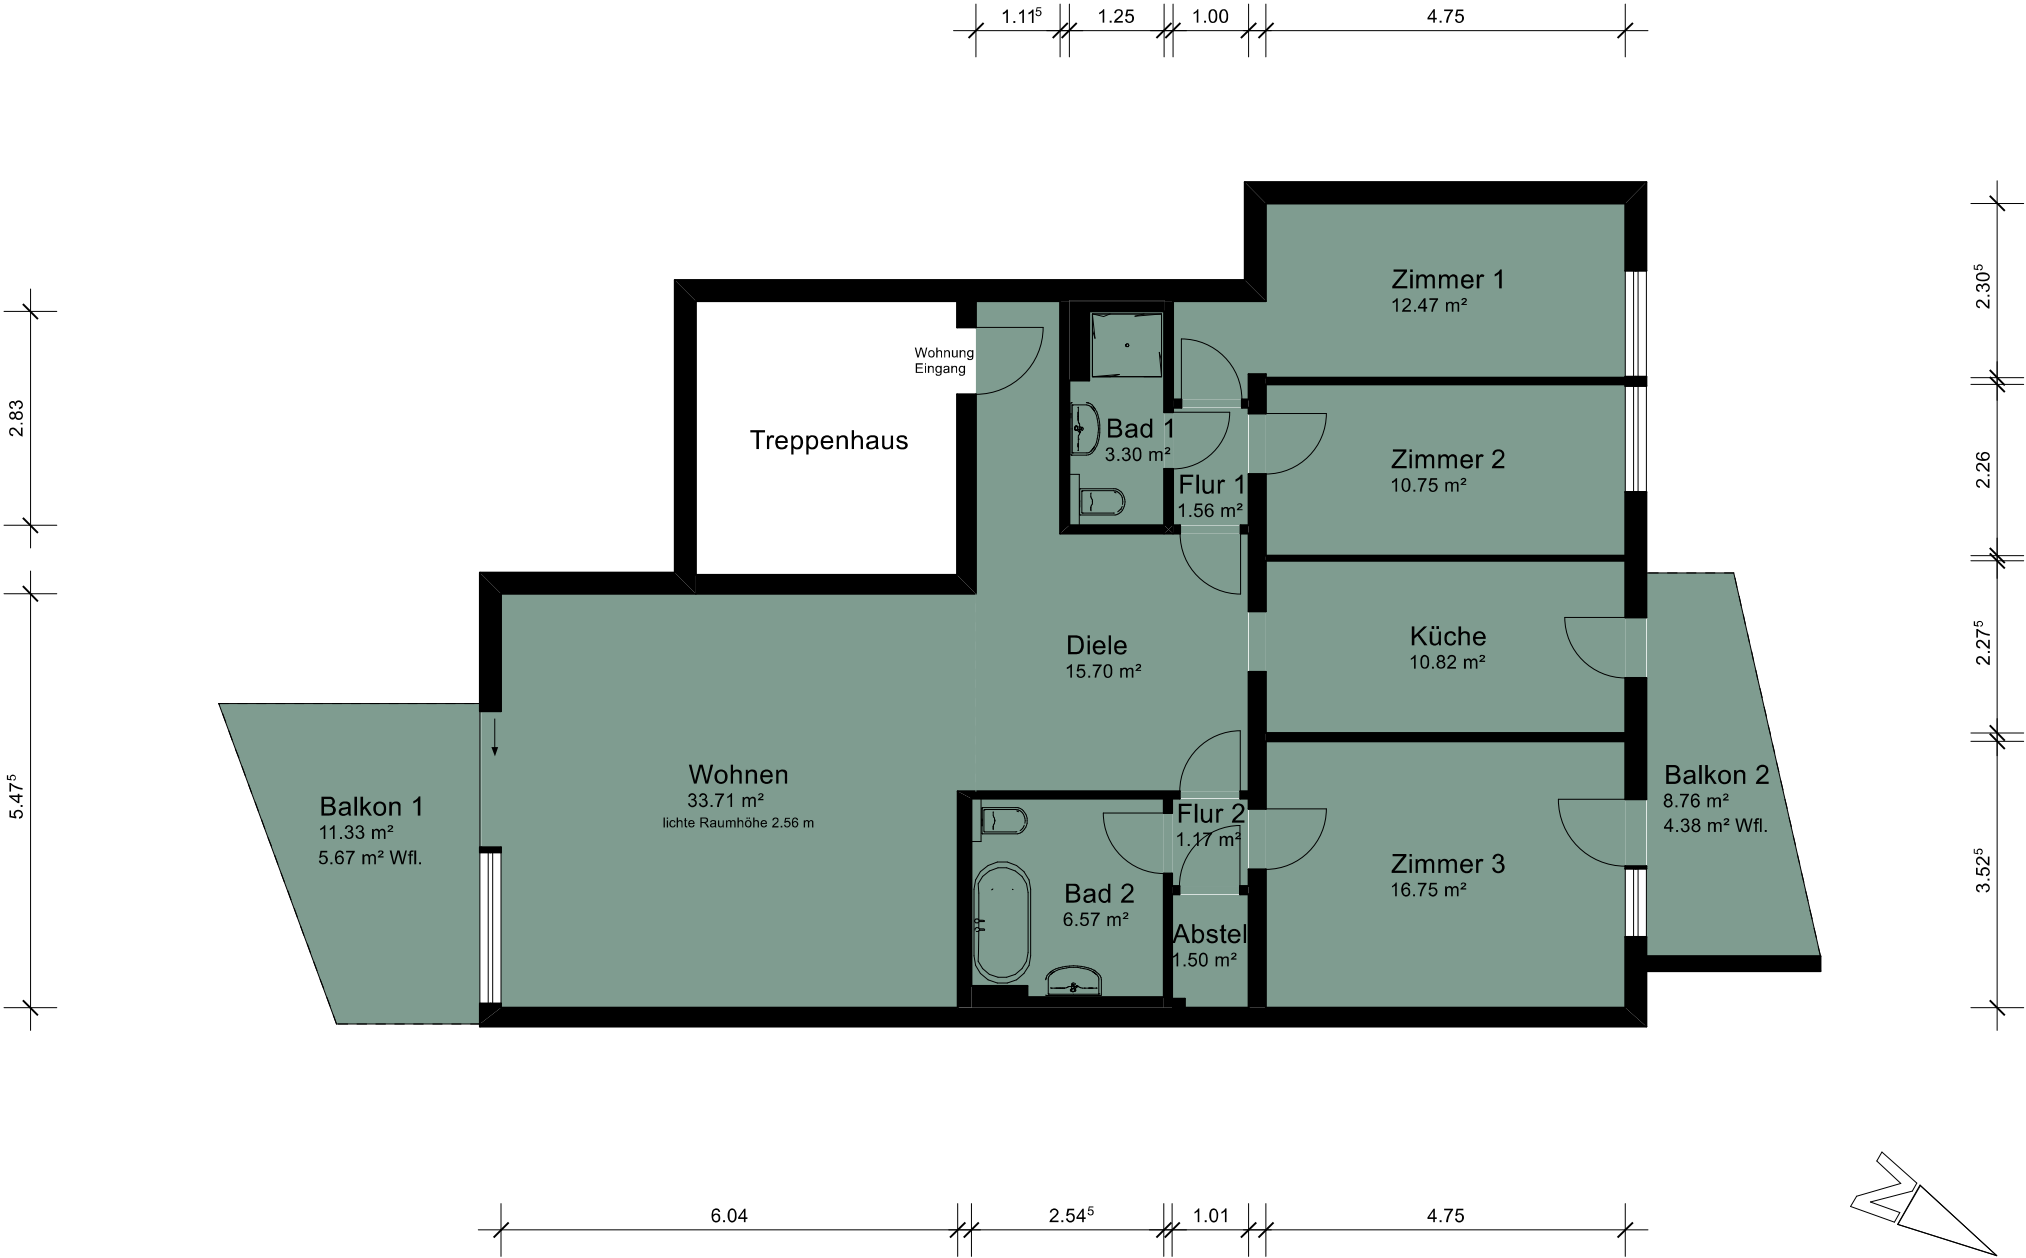

## Wohnung 2. Obergeschoss

Maßstab 1 : 100  
124.32 m² Wfl.