

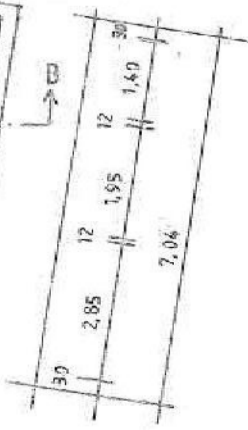
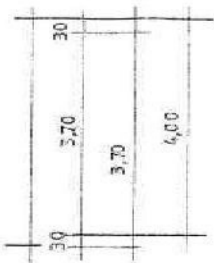
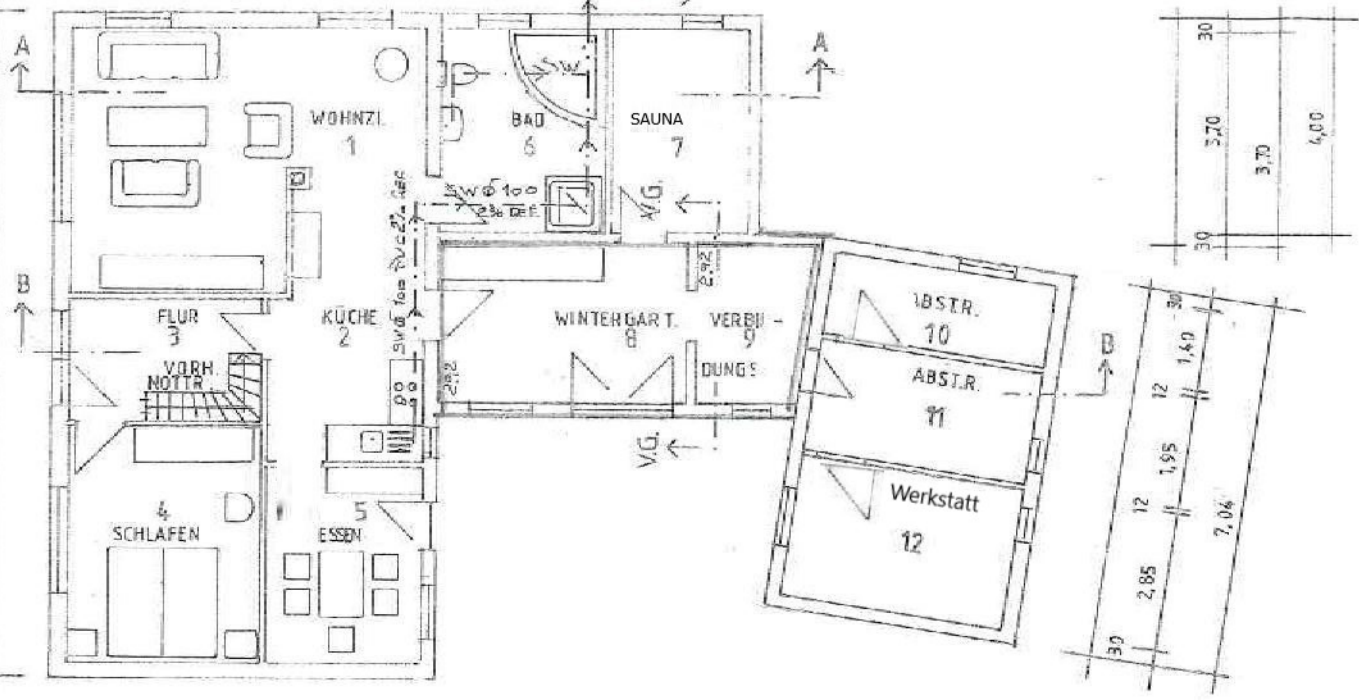


ERDGESCHOSS M 1:100

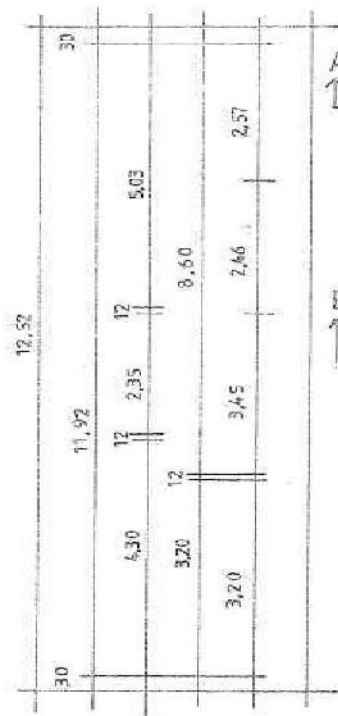

**Aschinger**  
Architekt- & Ingenieur  
Dipl.-Ing. Peter Aschinger  
Rosenstraße 38 • 25746 Heide  
Tel.: 04 81-42 14 09 2-0 • Fax: 42 14 09 2-29

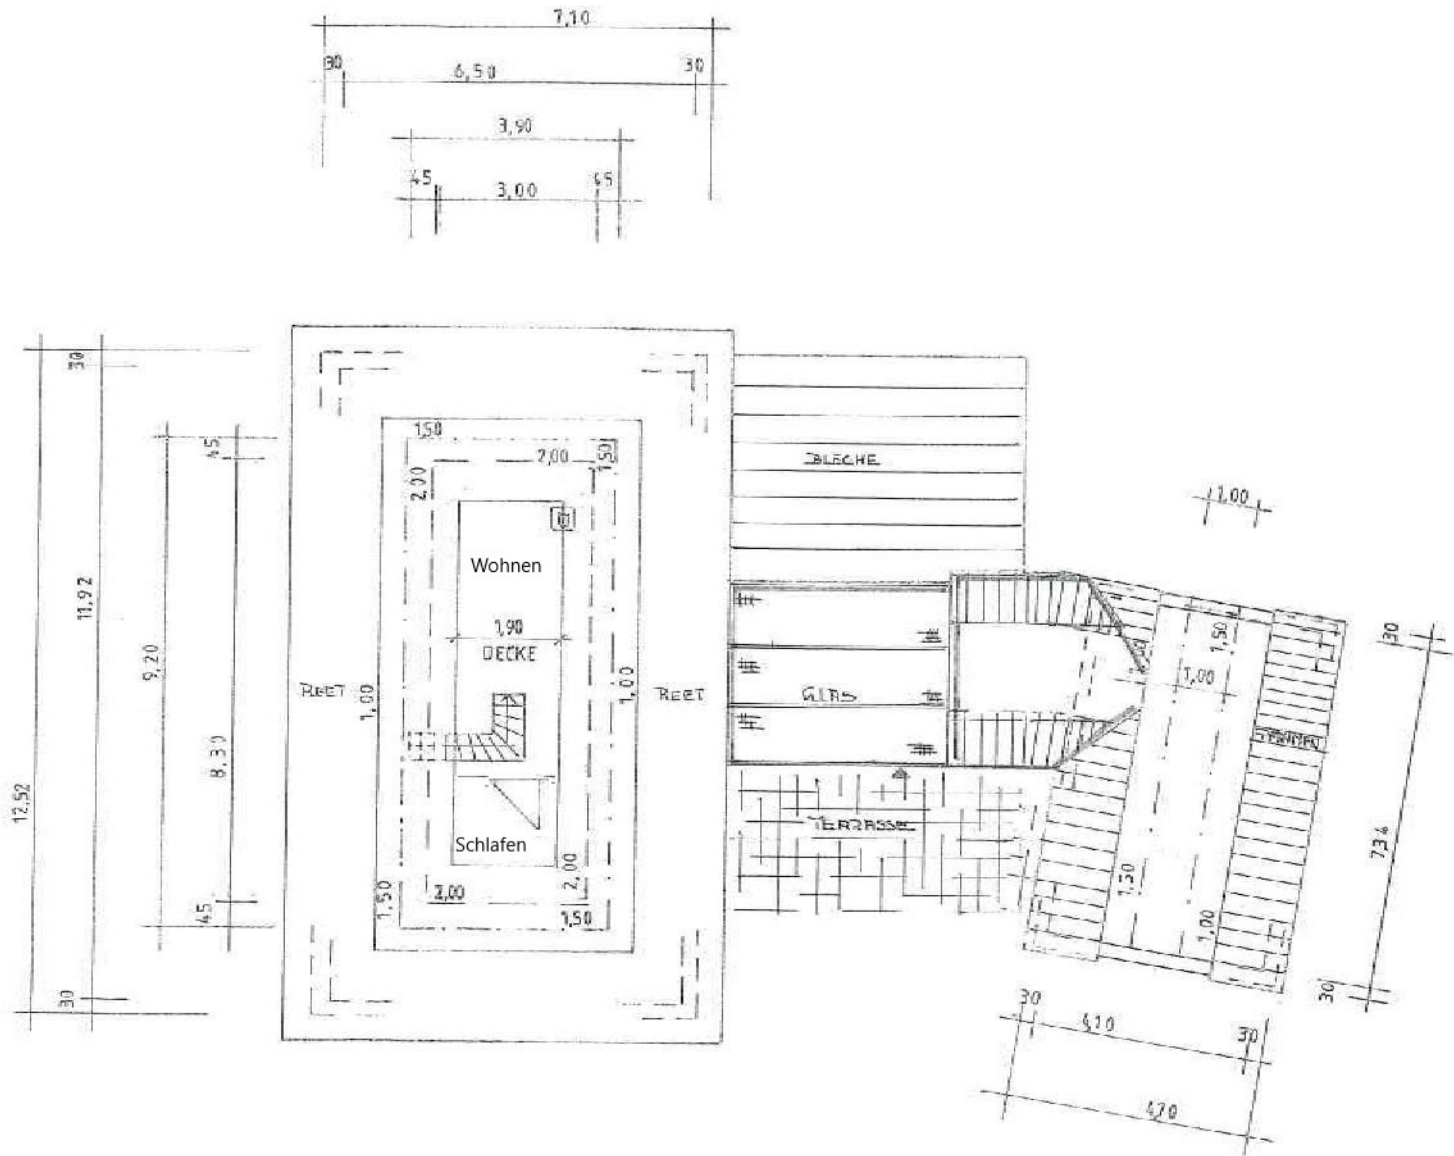

DACHGESCHOSS M: 1 : 100

**A. schinger**  
 Architektur- &  
 Innengestaltung  
 Dipl.-Ing. Peter Schinger  
 Rosenstraße 38 • 25746 Heide  
 Tel.: 0481-42 14 00 2-0 • Fax: 42 14 09 2-29