



Sonwik Haus 3, WE 2.01

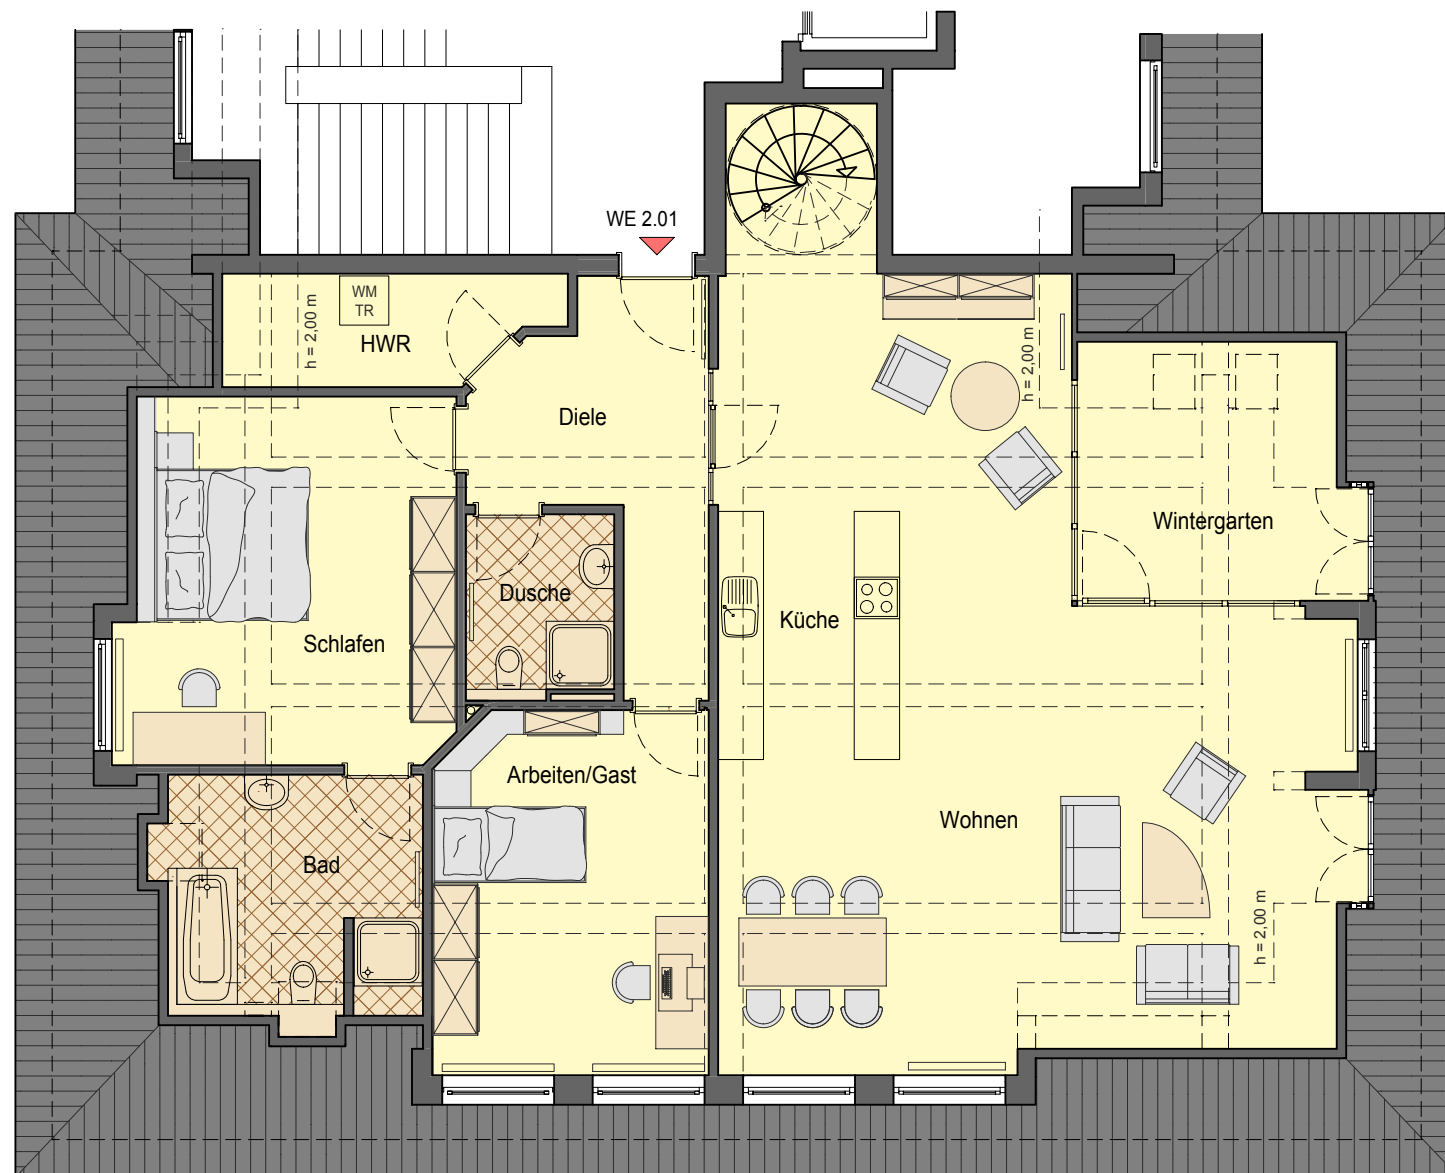

Dachgeschoss

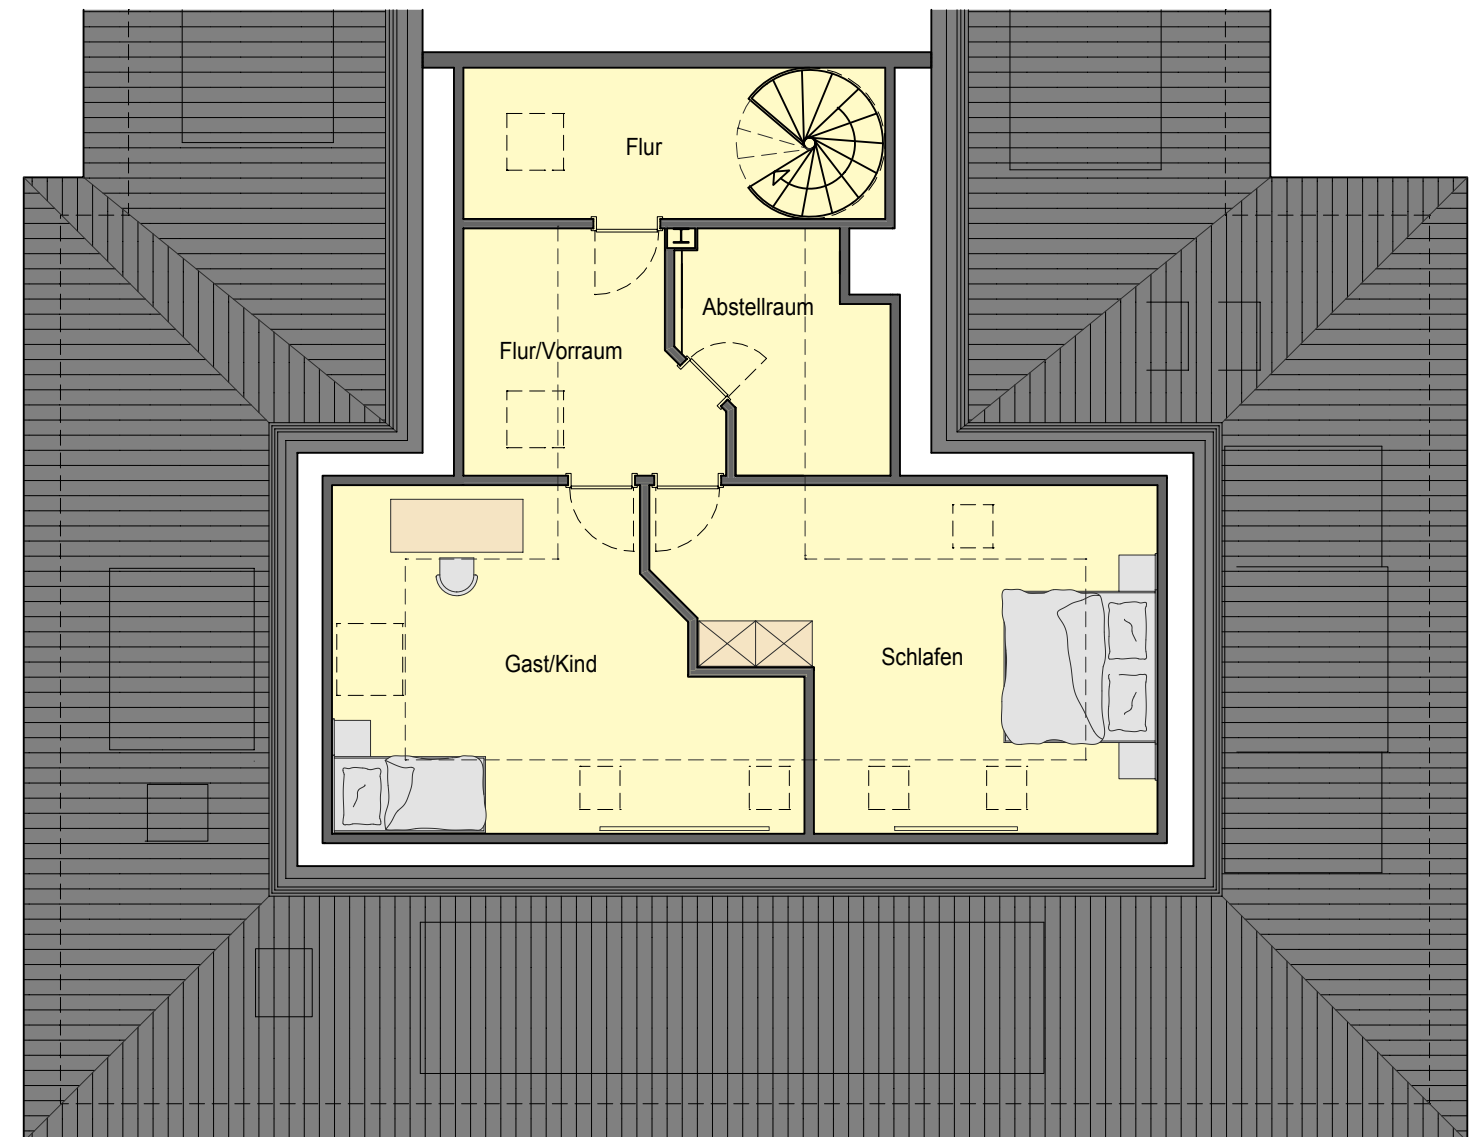

Spitzboden