


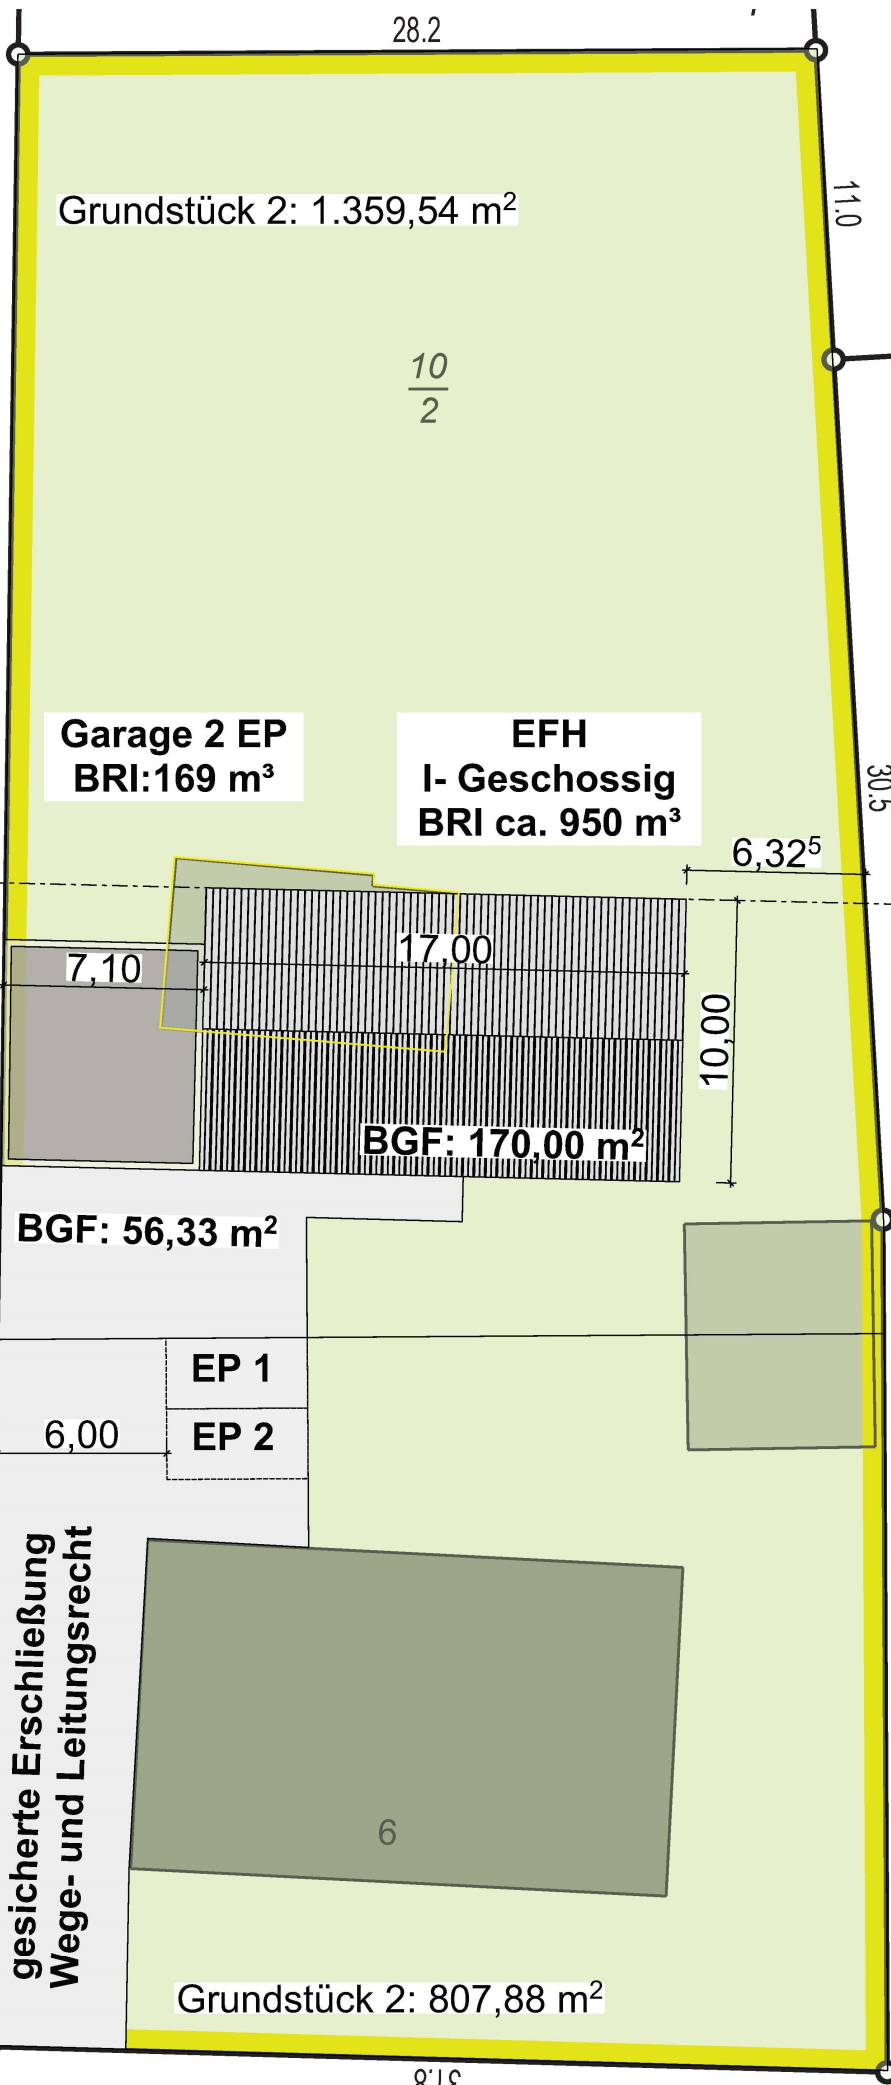

$\frac{11}{1}$

Grundstück 2: 1.359,54 m²

$\frac{10}{2}$

Garage 2 EP
BRI: 169 m³

EFH
I- Geschossig
BRI ca. 950 m³

7,10

17,00

BGF: 170,00 m²

10,00

BGF: 56,33 m²

EP 1

EP 2

6,00

gesicherte Erschließung
Wege- und Leitungsrecht

6

Grundstück 2: 807,88 m²

31.8

30.2