


3-Zimmer-Wohnung

Mehrfamilienhaus 1 und 2

EG / Wohnung Nr. 1.1 und 1.2

EG / Wohnung Nr. 3.1 und 3.2 gespiegelt

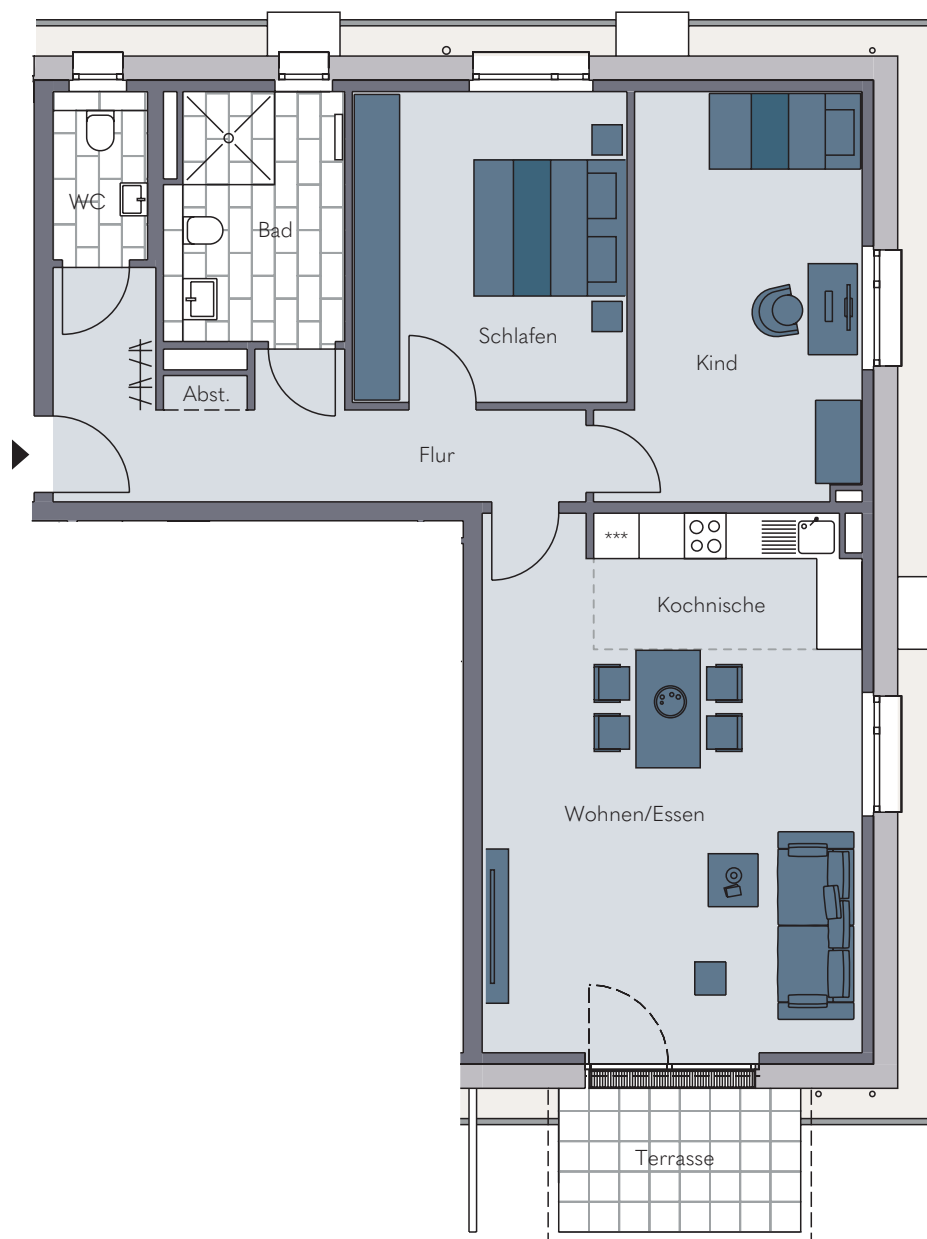

5 m
4
3
2
1
0
Maßstab: 1:100
N

Wohnung	1.1 / 1.2	3.1 / 3.2
Wohnfläche	m²	m²
Flur	12,08	12,09
Abstellnische	0,50	0,50
Bad	7,61	7,61
WC	2,78	2,78
Schlafen	14,93	14,93
Kind	16,89	16,99
Kochnische	6,21	6,21
Wohnen/Essen	29,59	29,57
Terrasse (6,08)	3,04	3,04
EG	93,63	93,72

Wohnung	1.1 / 1.2	3.1 / 3.2
Nutzfläche	m²	m²
Kellerraum	7,99	8,44
KG	7,99	8,44
Wohn-/Nutzfläche	m²	m²
Erdgeschoss	93,63	93,72
Kellergeschoss	7,99	8,44
Gesamt	101,62	102,16

Ansicht Ost

