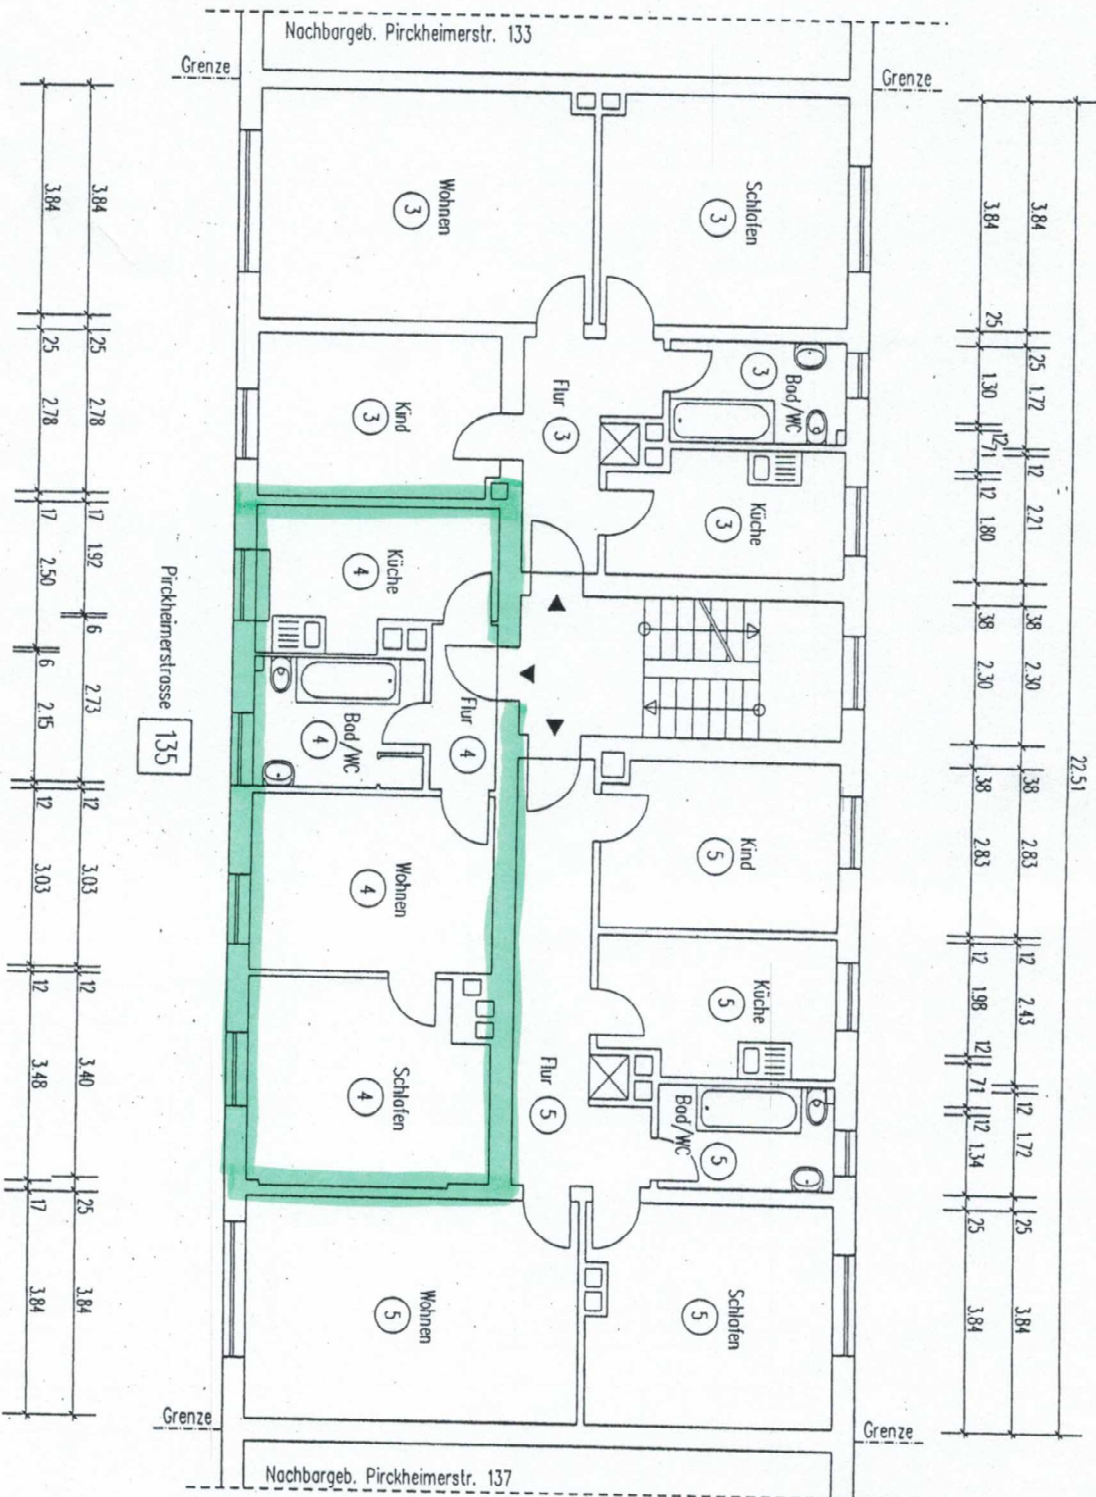
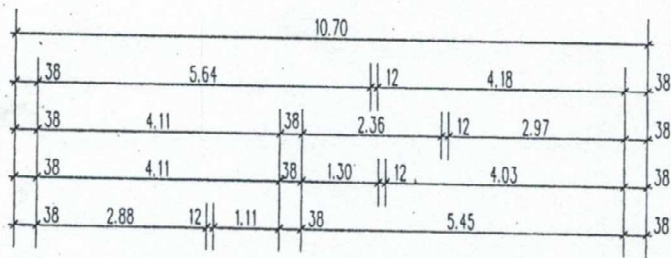


AUFTEILUNGSPLAN	10.12.2004	M 1:100	S. 4
GEBÄUDE: PIRCKHEIMERSTR. 135			
90409 NÜRNBERG			
ANTRAGSTELLER: SMU BETEILIGUNGS GMBH & CO GRÜNDESGITZ IV KG			
HAUPTSTR. 20, 73326 DEGGINGEN			