

Aufteilungspläne
Wohn- und Geschäftshaus
 Hauptstr. 26, Flst. 149, 76571 Gaggenau

GdbR David und Werner LORENZ
 Schwarzwaldhochstr. 47, 76571 Gaggenau-Freiolzheim


Untergeschoss **M. 1 : 100**

Anerkannt, den 25.10.1999

Die Eigentümer:

Die Planverfasserin:

[Handwritten signature]
[Handwritten signature]

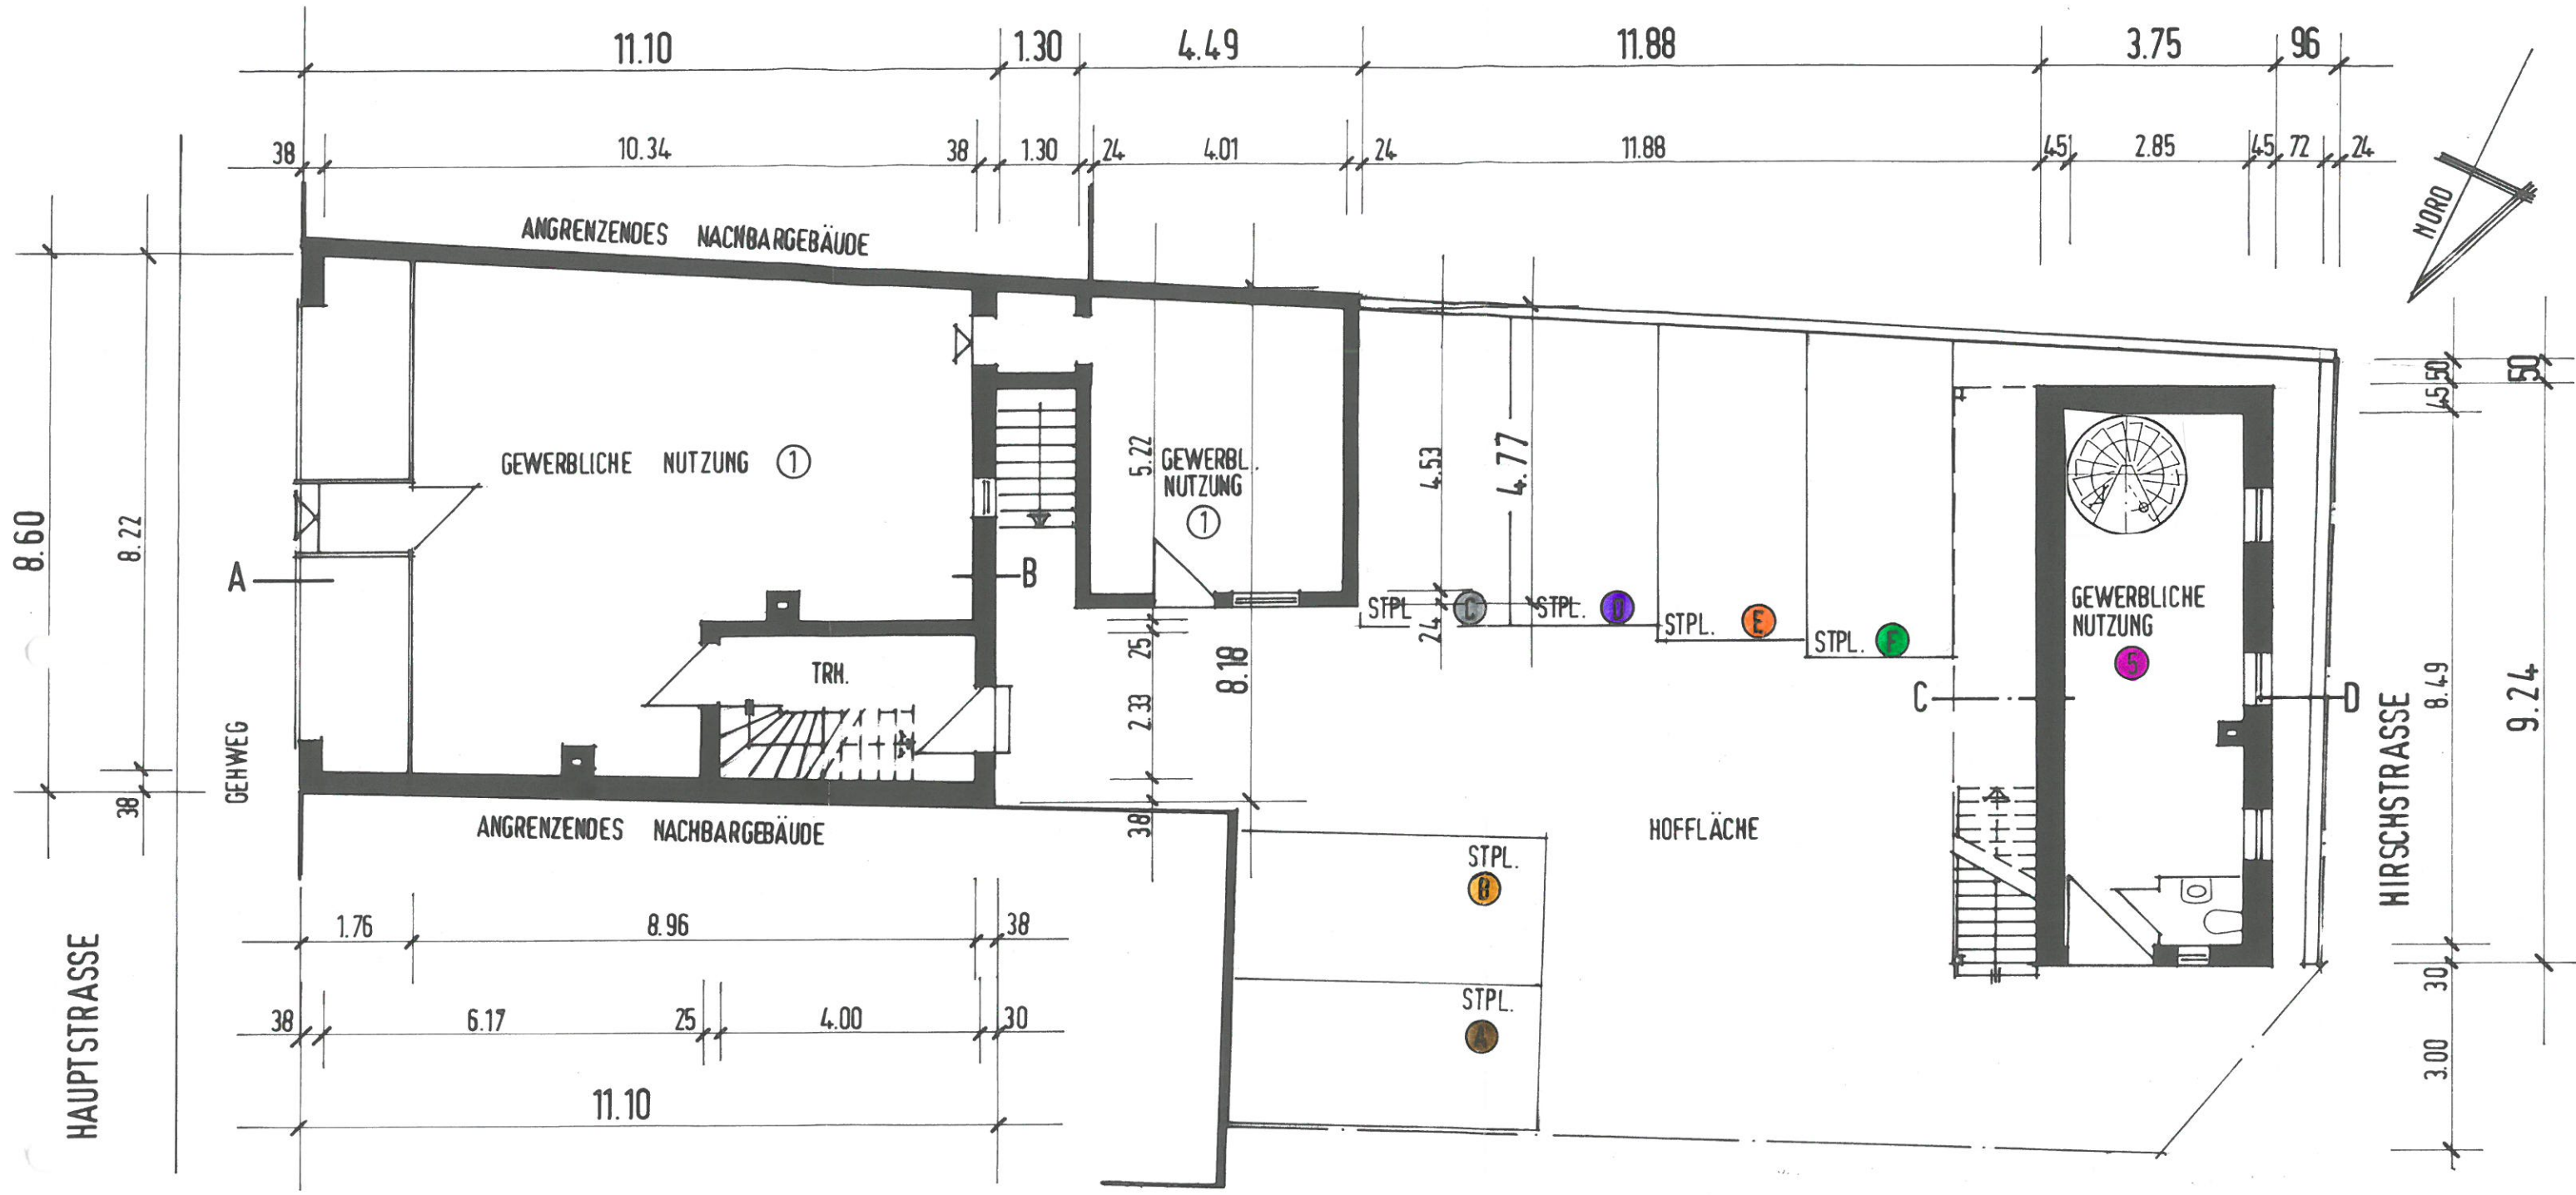



Aufteilungspläne
Wohn- und Geschäftshaus
 Hauptstr. 26, Flst. 149, 76571 Gaggenau






GdbR David und Werner LORENZ
 Schwarzwaldhochstr. 47, 76571 Gaggenau-Freiolzheim

Erdgeschoss M. 1 : 100

Anerkannt, den 25.10.1999

Die Eigentümer: 

Die Planverfasserin: 

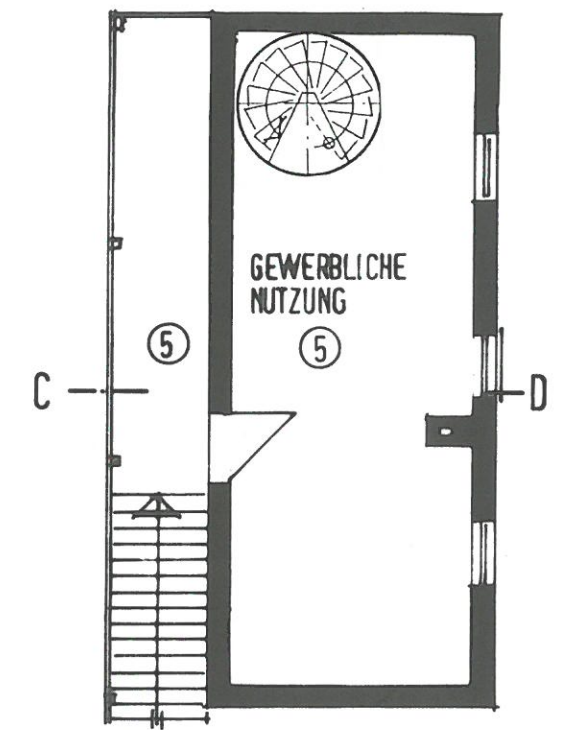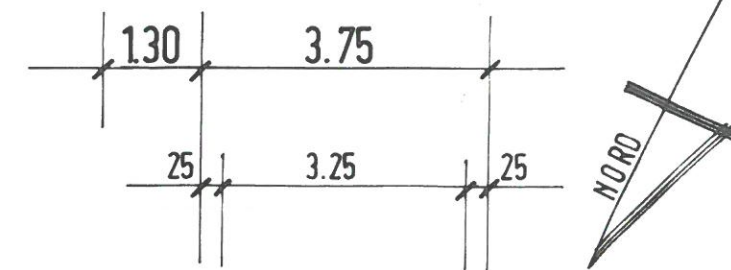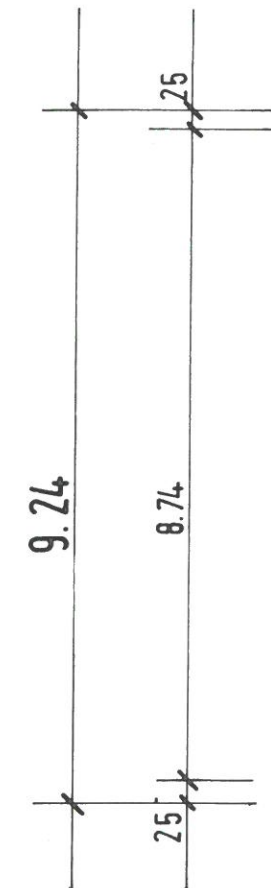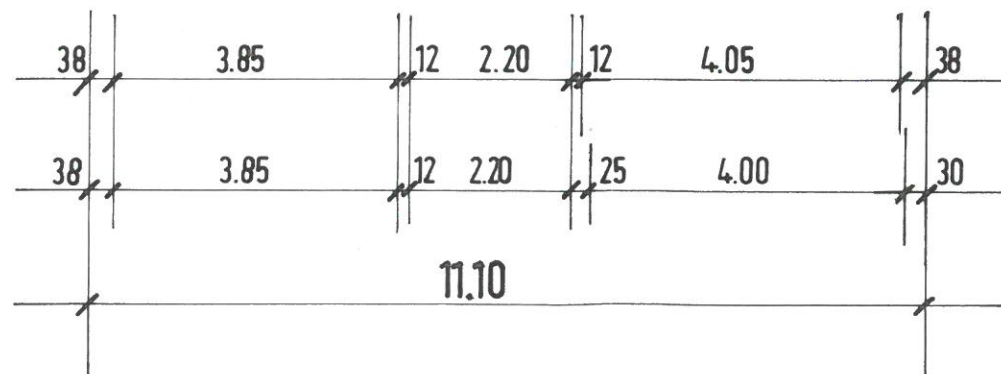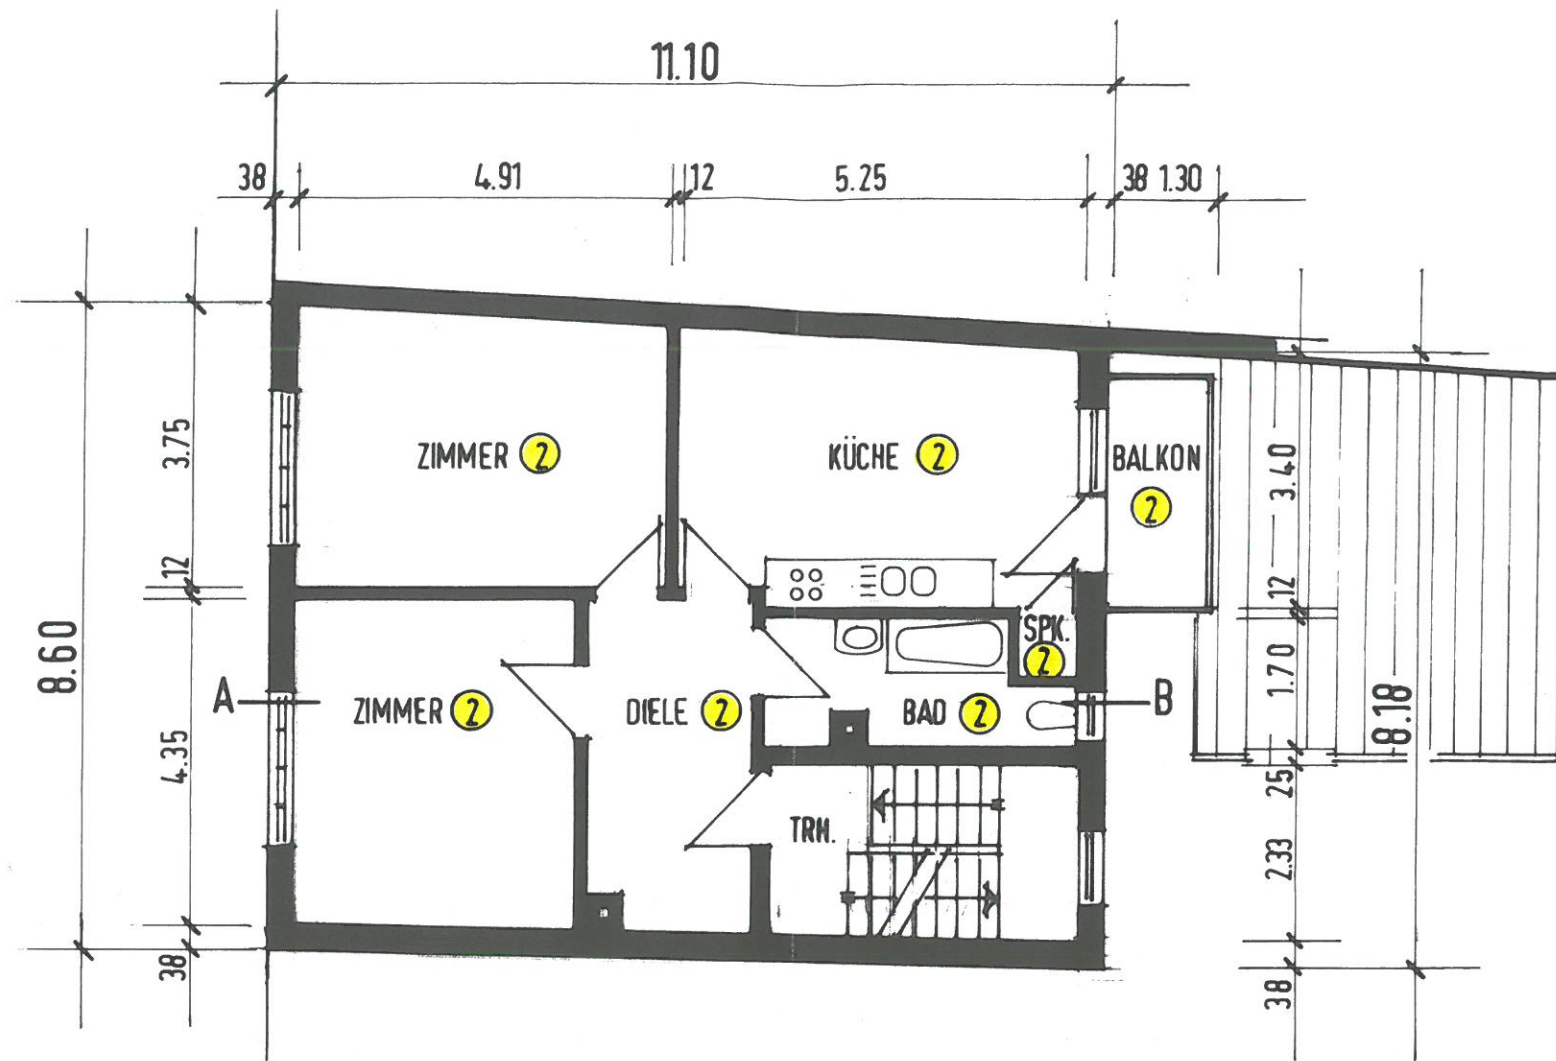

Aufteilungspläne
Wohn- und Geschäftshaus
 Hauptstr. 26, Flst. 149, 76571 Gaggenau



GdbR David und Werner LORENZ
 Schwarzwaldhochstr. 47, 76571 Gaggenau-Freiolzheim

1. Obergeschoss M. 1 : 100

Anerkannt, den 25.10.1999

Die Eigentümer:

Die Planverfasserin:

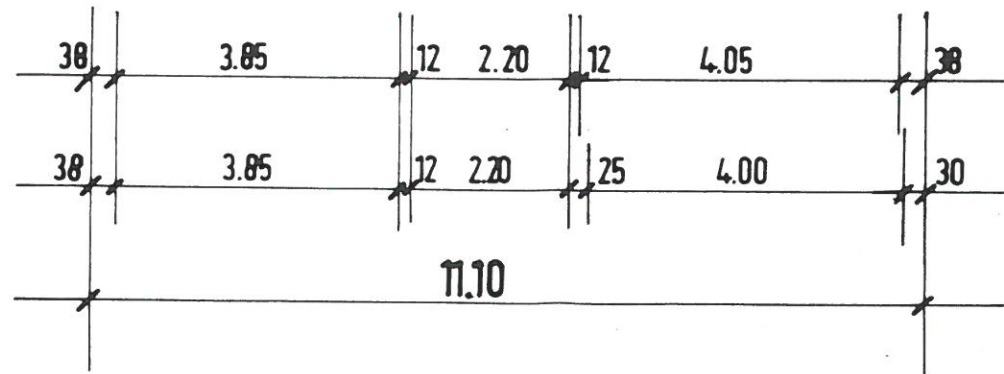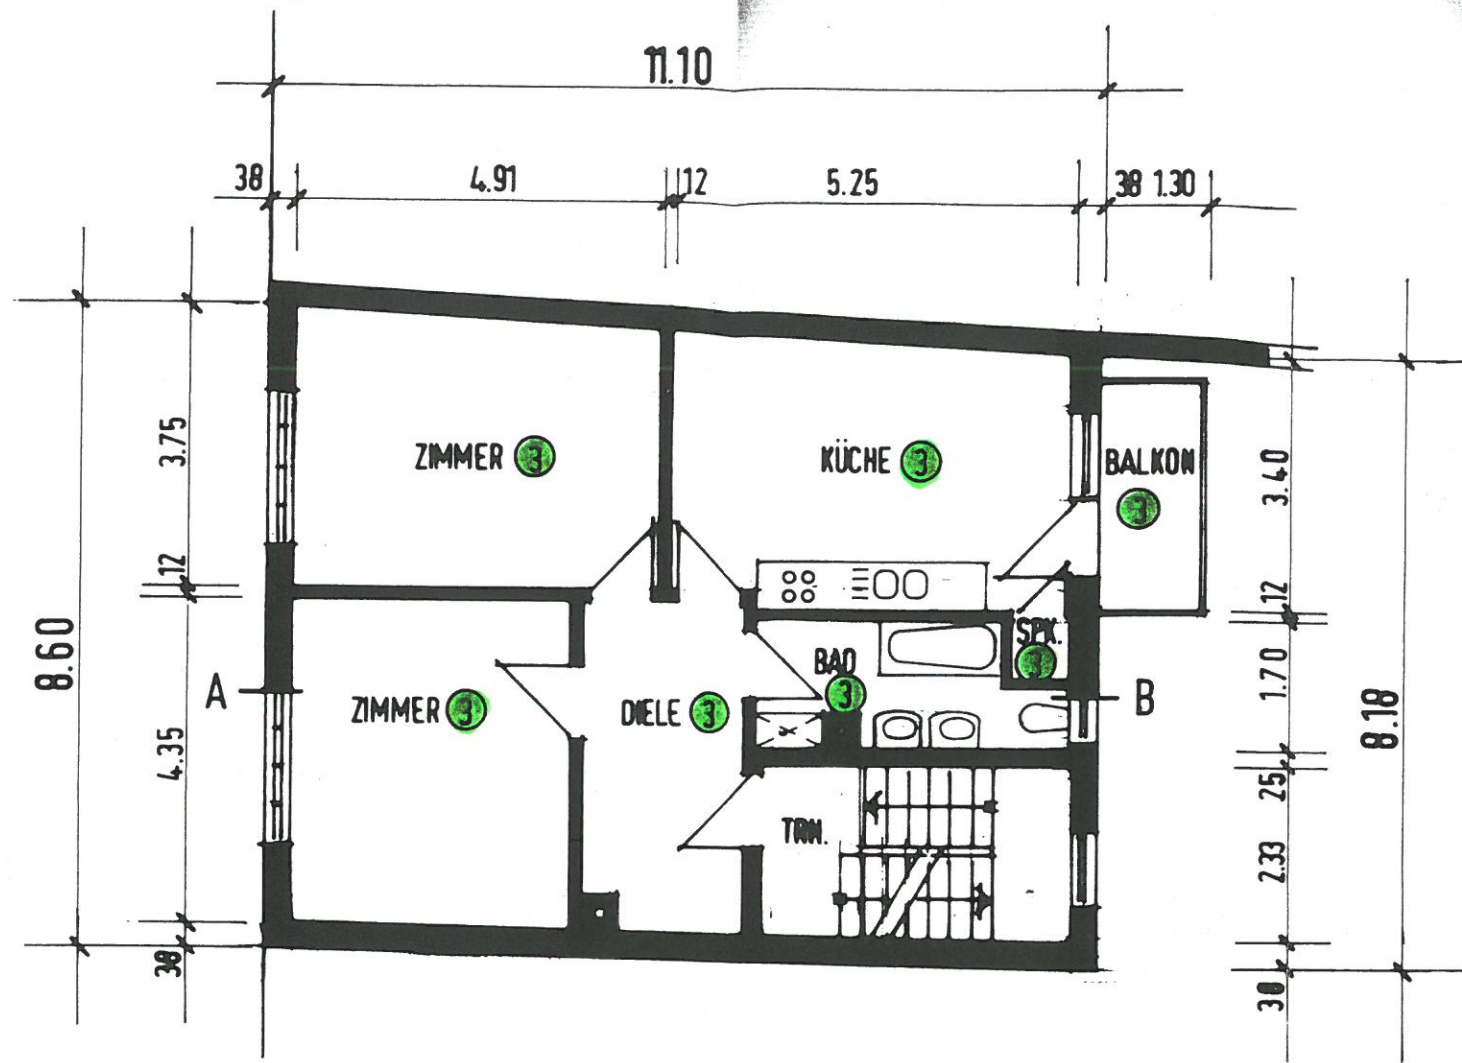

Aufteilungspläne
Wohn- und Geschäftshaus
 Hauptstr. 26, Flst. 149, 76571 Gaggenau

GdbR David und Werner LORENZ
 Schwarzwaldhochstr. 47, 76571 Gaggenau-Freiolzheim



2. Obergeschoss M. 1 : 100

Anerkannt, den 25.10.1999

Die Eigentümer:

Die Planverfasserin:

[Handwritten signature]

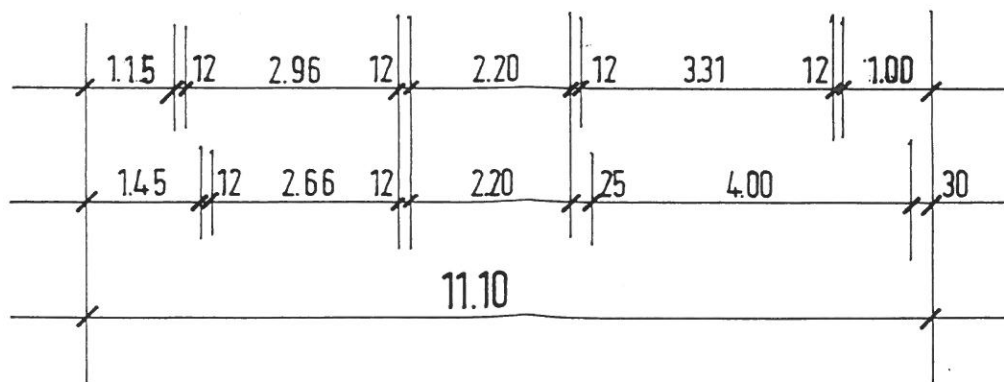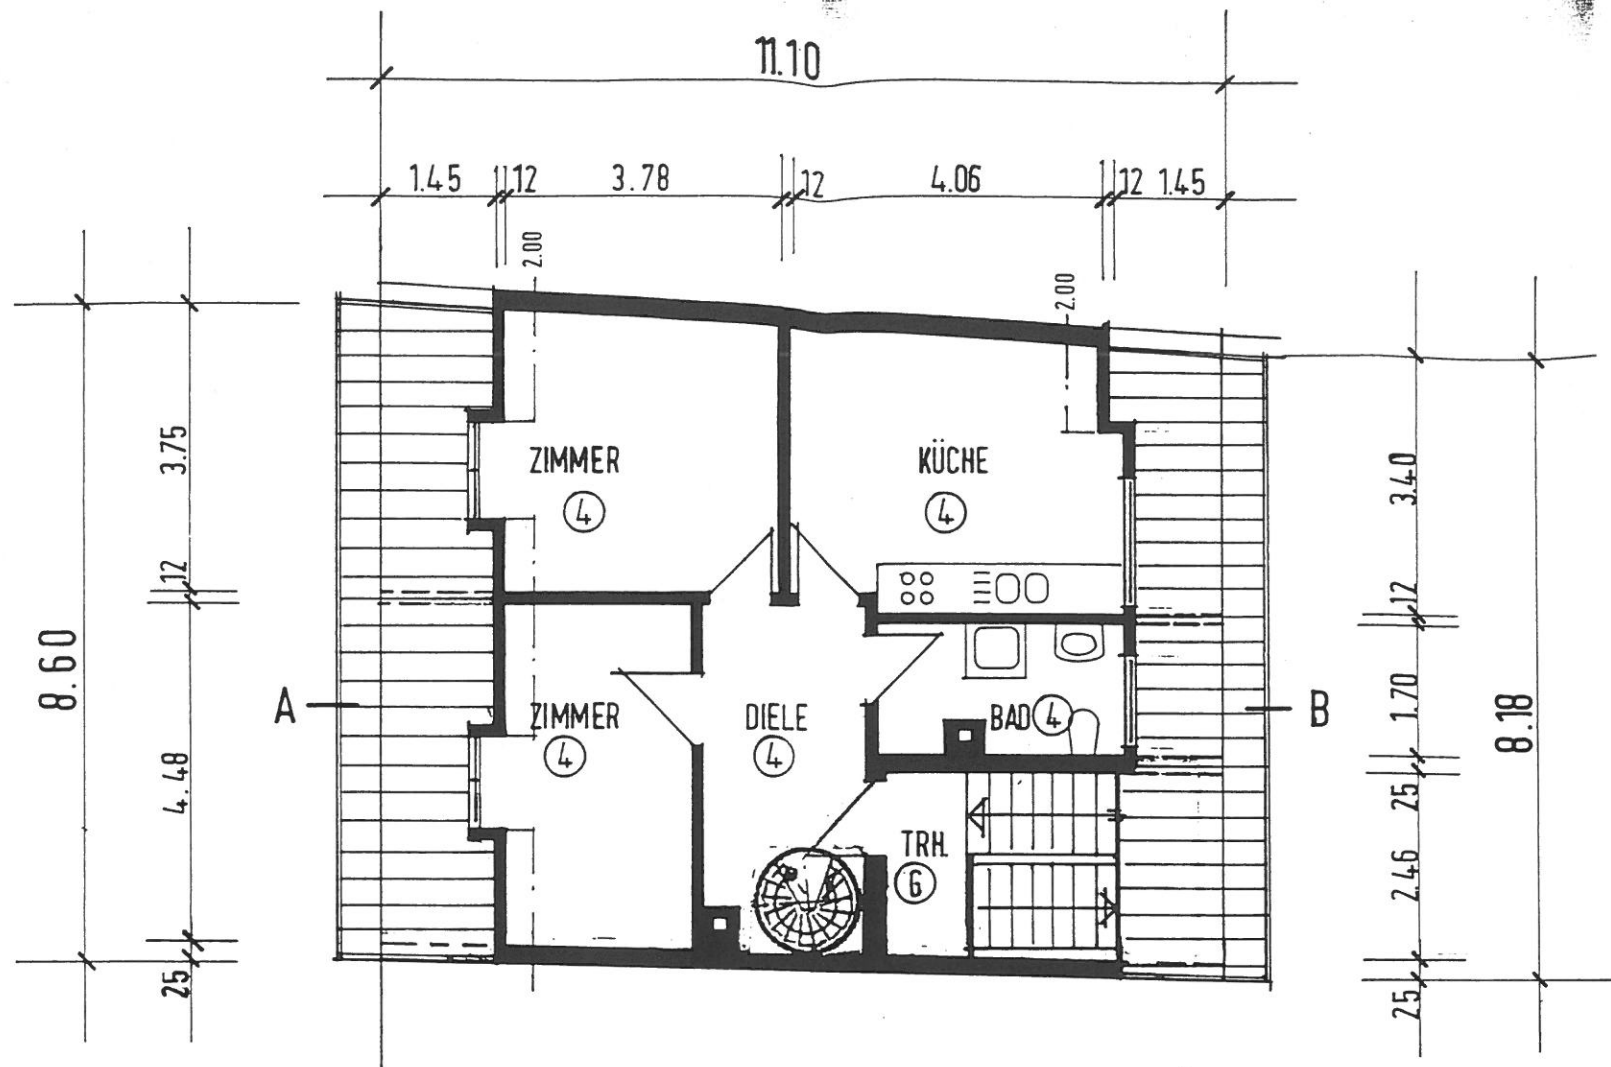

Aufteilungspläne
Wohn- und Geschäftshaus
 Hauptstr. 26, Flst. 149, 76571 Gaggenau




GdbR David und Werner LORENZ
 Schwarzwaldhochstr. 47, 76571 Gaggenau-Freiolzheim


Dachgeschoss **M. 1 : 100**

Anerkannt, den 25.10.1999

Die Eigentümer:

Die Planverfasserin:

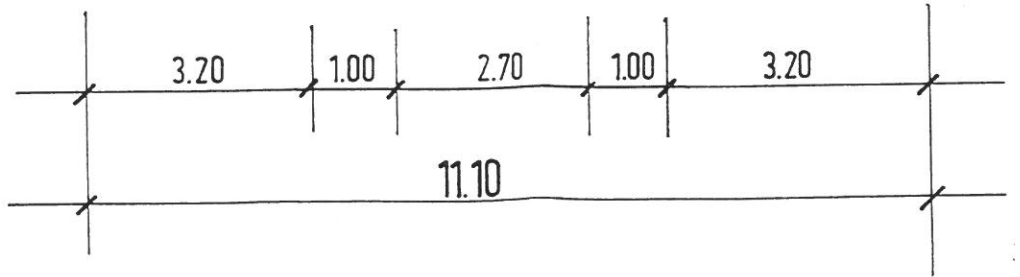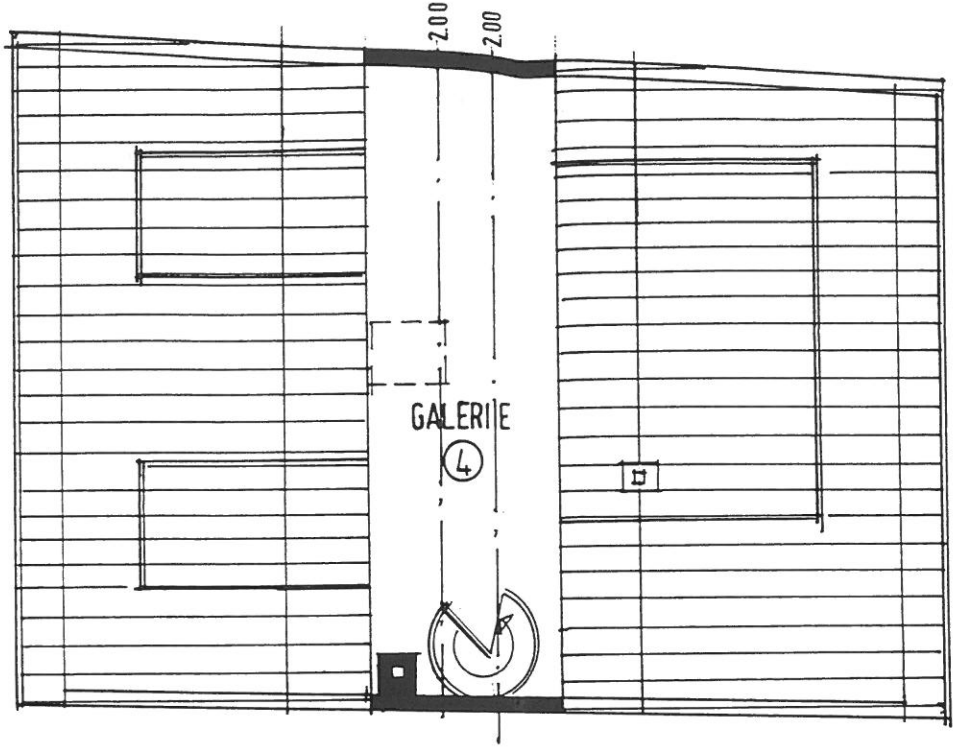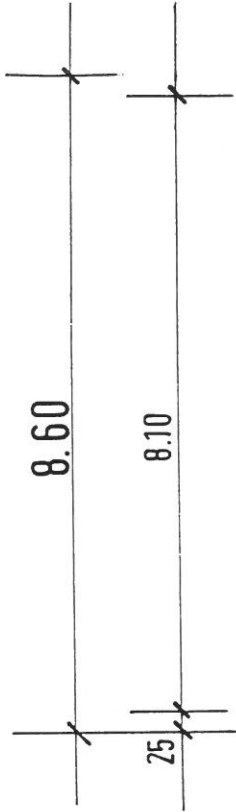

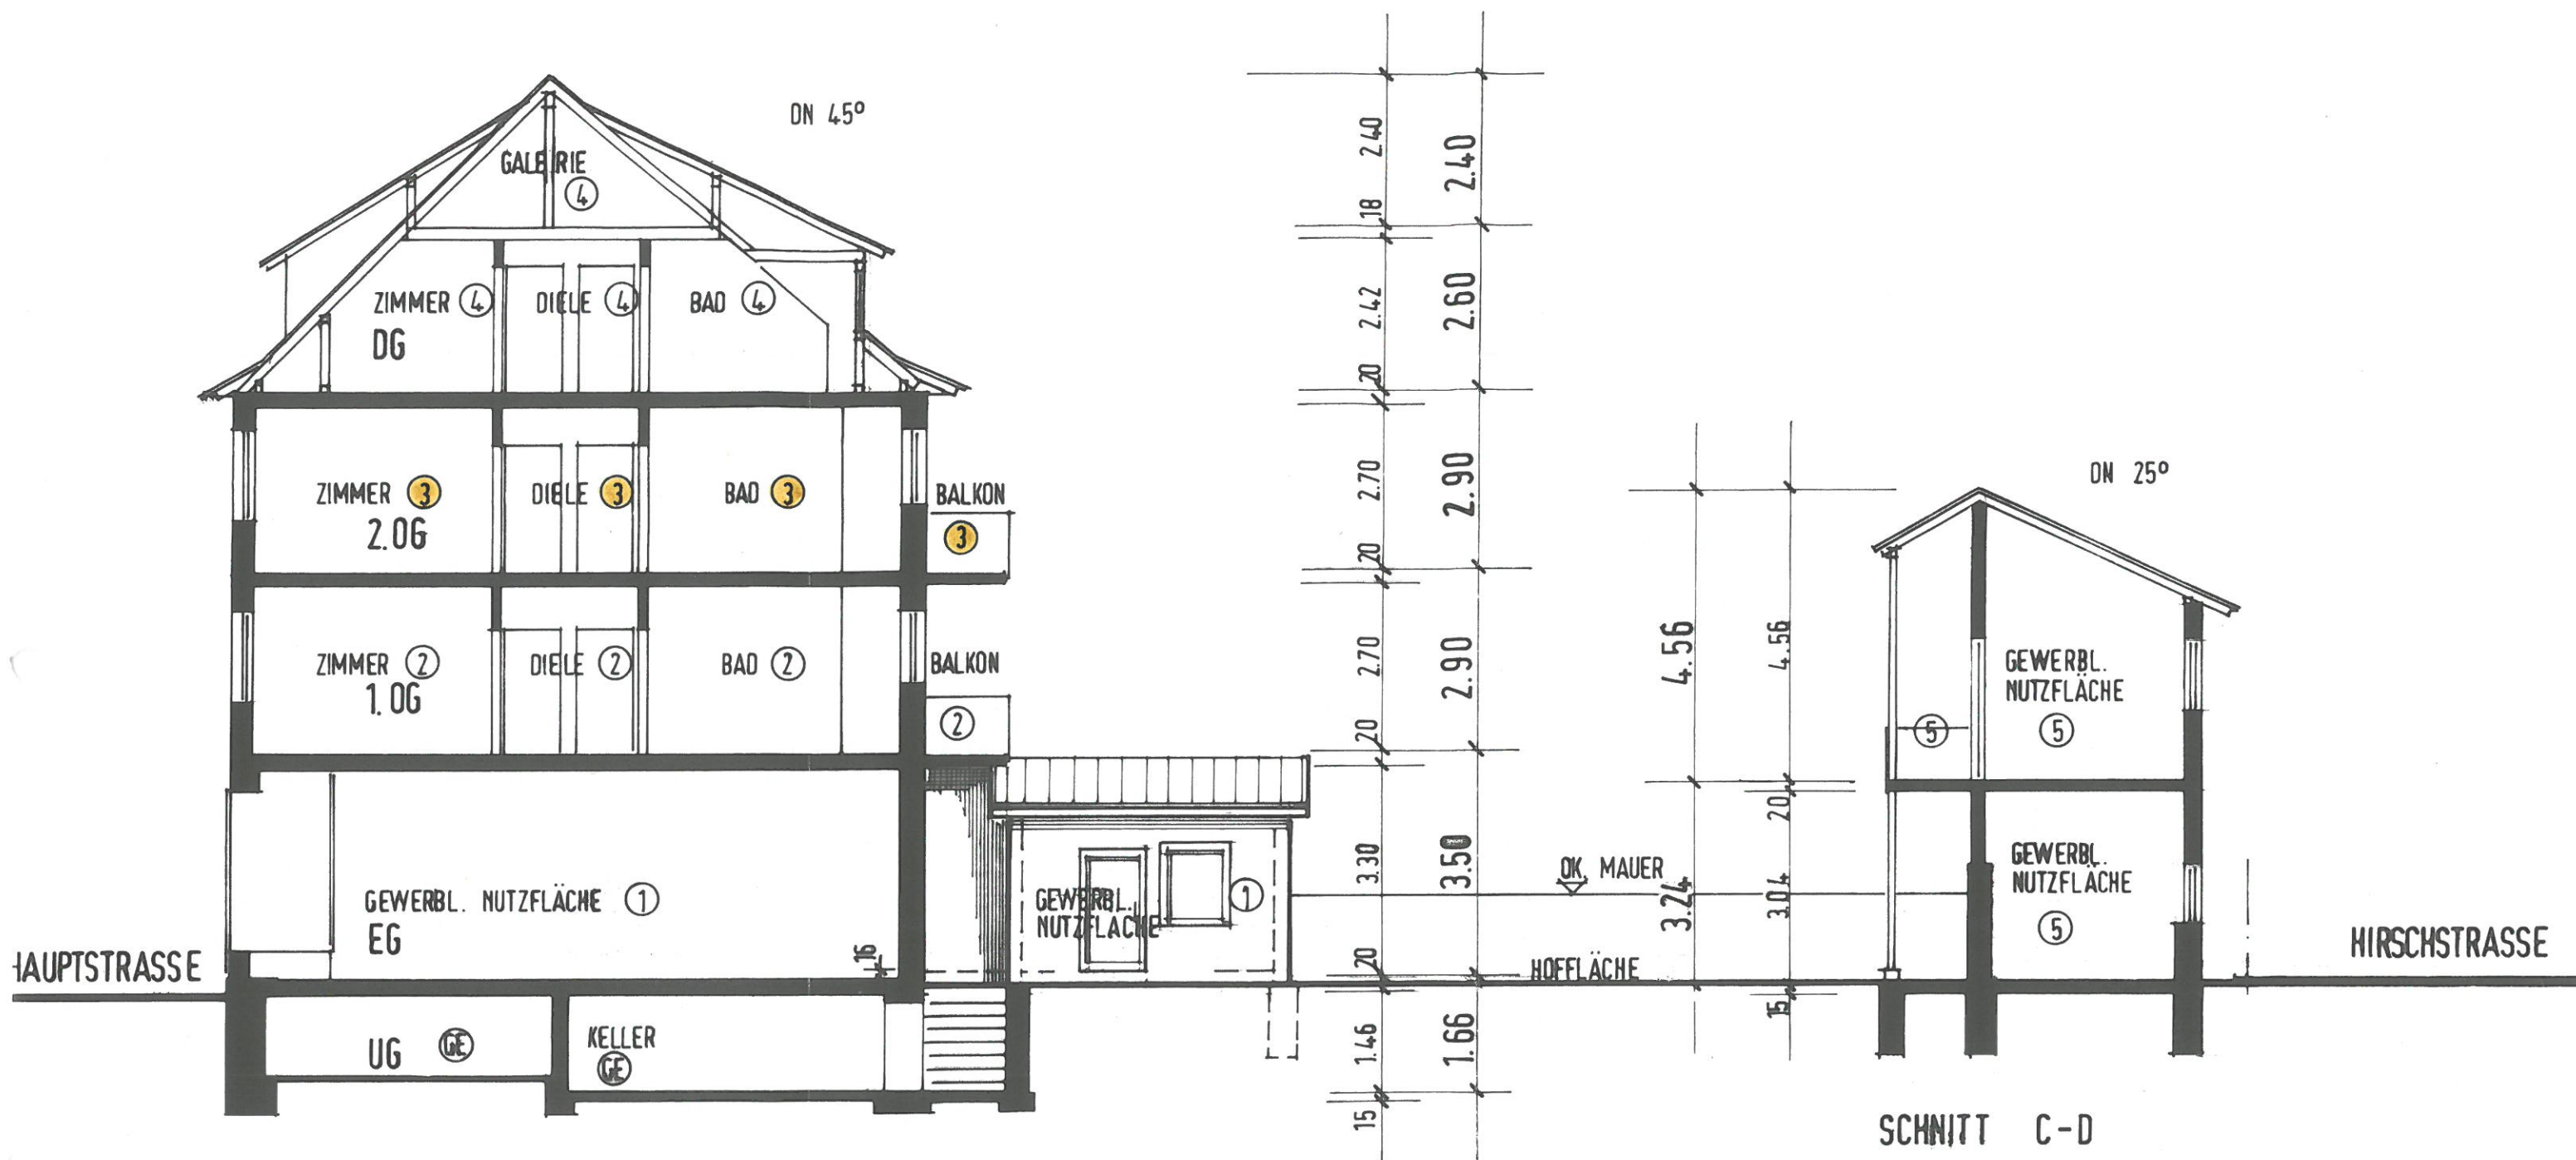

SCHNITT A-B

SCHNITT C-D

Aufteilungspläne
Wohn- und Geschäftshaus
 Hauptstr. 26, Flst. 149, 76571 Gaggenau

GdBR David und Werner LORENZ
 Schwarzwaldhochstr. 47, 76571 Gaggenau-Freiolzheim


Schnitt A-B, C-D M. 1 : 100

Anerkannt, den 25.10.1999

Die Eigentümer:

Die Planverfasserin:

[Handwritten signature]
[Handwritten signature]

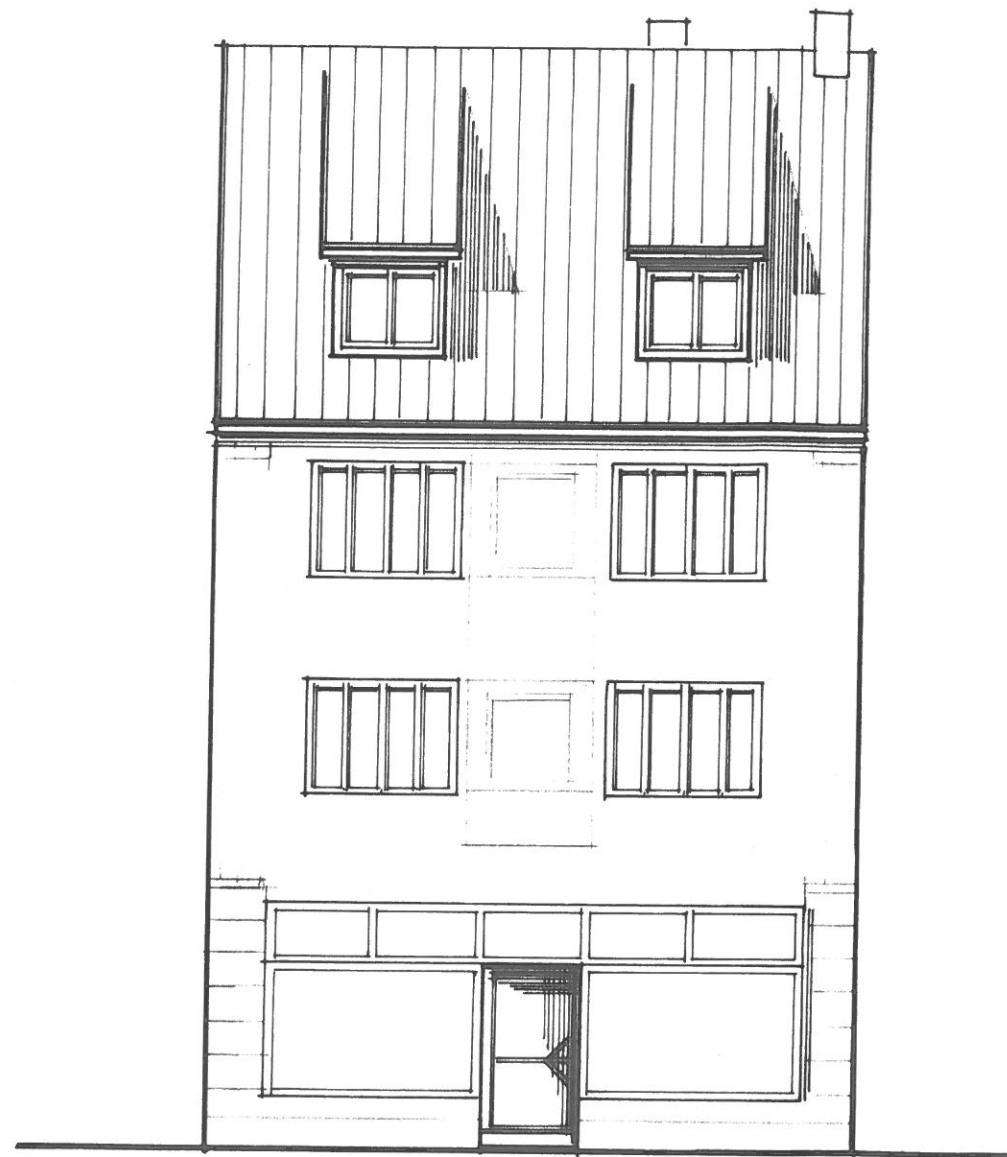

HAUPTSTRASSE

OSTEN



WESTEN

Aufteilungspläne
Wohn- und Geschäftshaus
Hauptstr. 26, Flst. 149, 76571 Gaggenau

GdbR David und Werner LORENZ
Schwarzwaldhochstr. 47, 76571 Gaggenau-Freiolzheim

Ansichten **M. 1 : 100**

Anerkannt, den 25.10.1999

Die Eigentümer:

Die Planverfasserin: