


GRUNDRISS

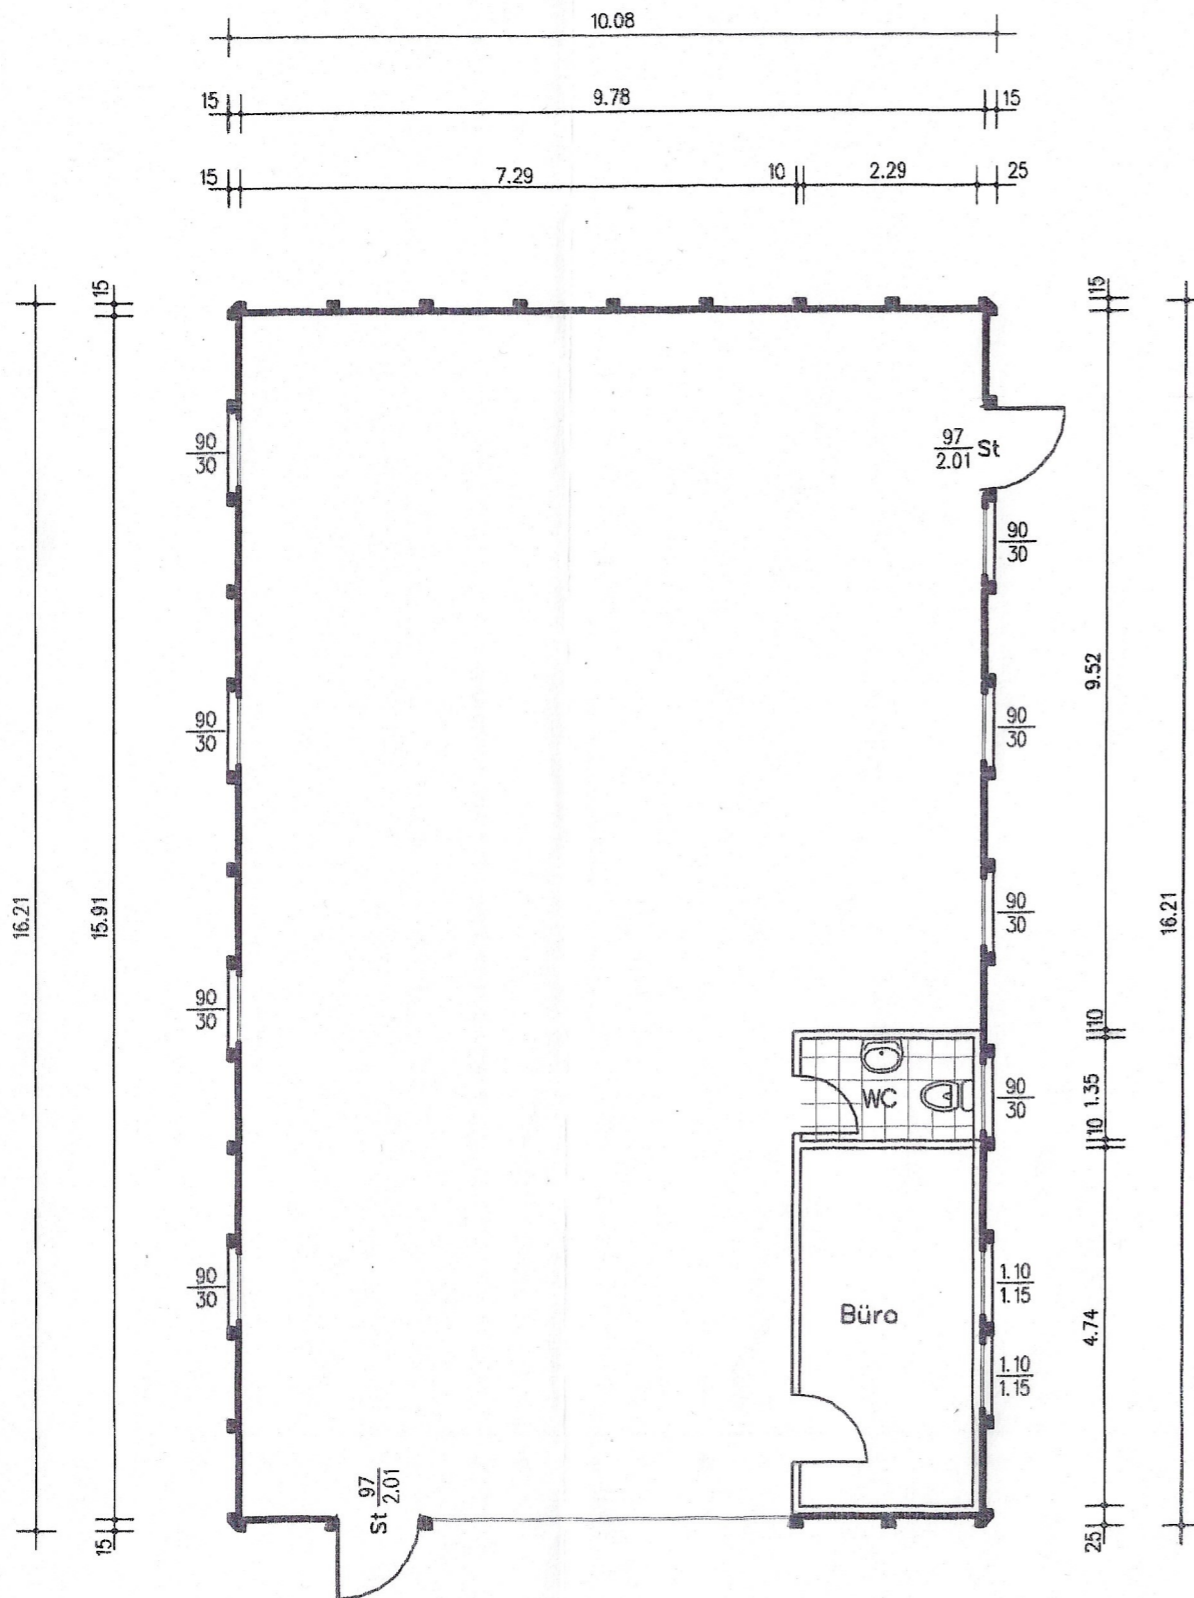


ca. Breite: 4.40
ca. Höhe: 3.43

Didrik
01-19-09

ENTWURFSVERFASSER

BAUHERR

QUERSCHNITT

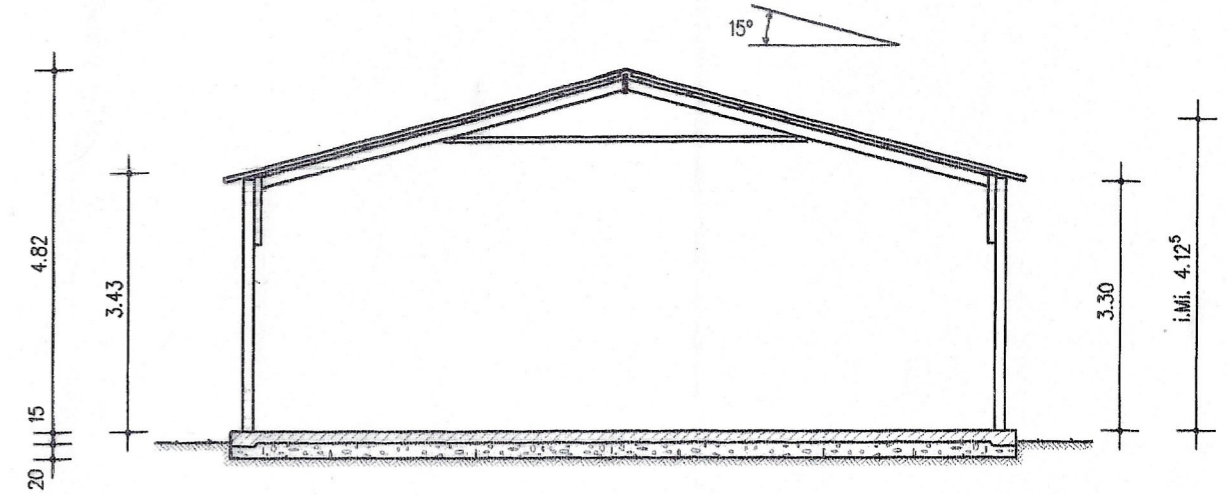

Landratsamt Nordgachsen
Dezernat III
Bauordnungs- und Planungsamt
Untere Denkmalkommission
04855 Torgau

3S

SYSTEM-FERTIGBAU

Typengeprüft - Gütegeprüft - Umweltgeprüft

3S SELBSTBAU Werner Schubert GmbH & Co., Maschmühlenweg 97-99, 37081 Göttingen
Telefon 05 51/38 39 0-0, Fax 05 51/38 39 0-38

	Datum	Name	Kennwort:	Modell:
gezeichnet	24.09.2009	Kaufmann	LAGERHALLE MIT BURO	MEHRZWECKHALLE S2/10.08/H Gr.11
geändert				
geändert				
Maßstab:	Zeichnungs- Text:			Zeichnungs- Nr.:
1: 100	GRUNDRISS, SCHNITT			0.48.92237
				2/2
				geprüft: