


Ansicht von Westen Geb. 1




Ansicht von Osten Geb. 2



Ansicht von Osten Geb. 1

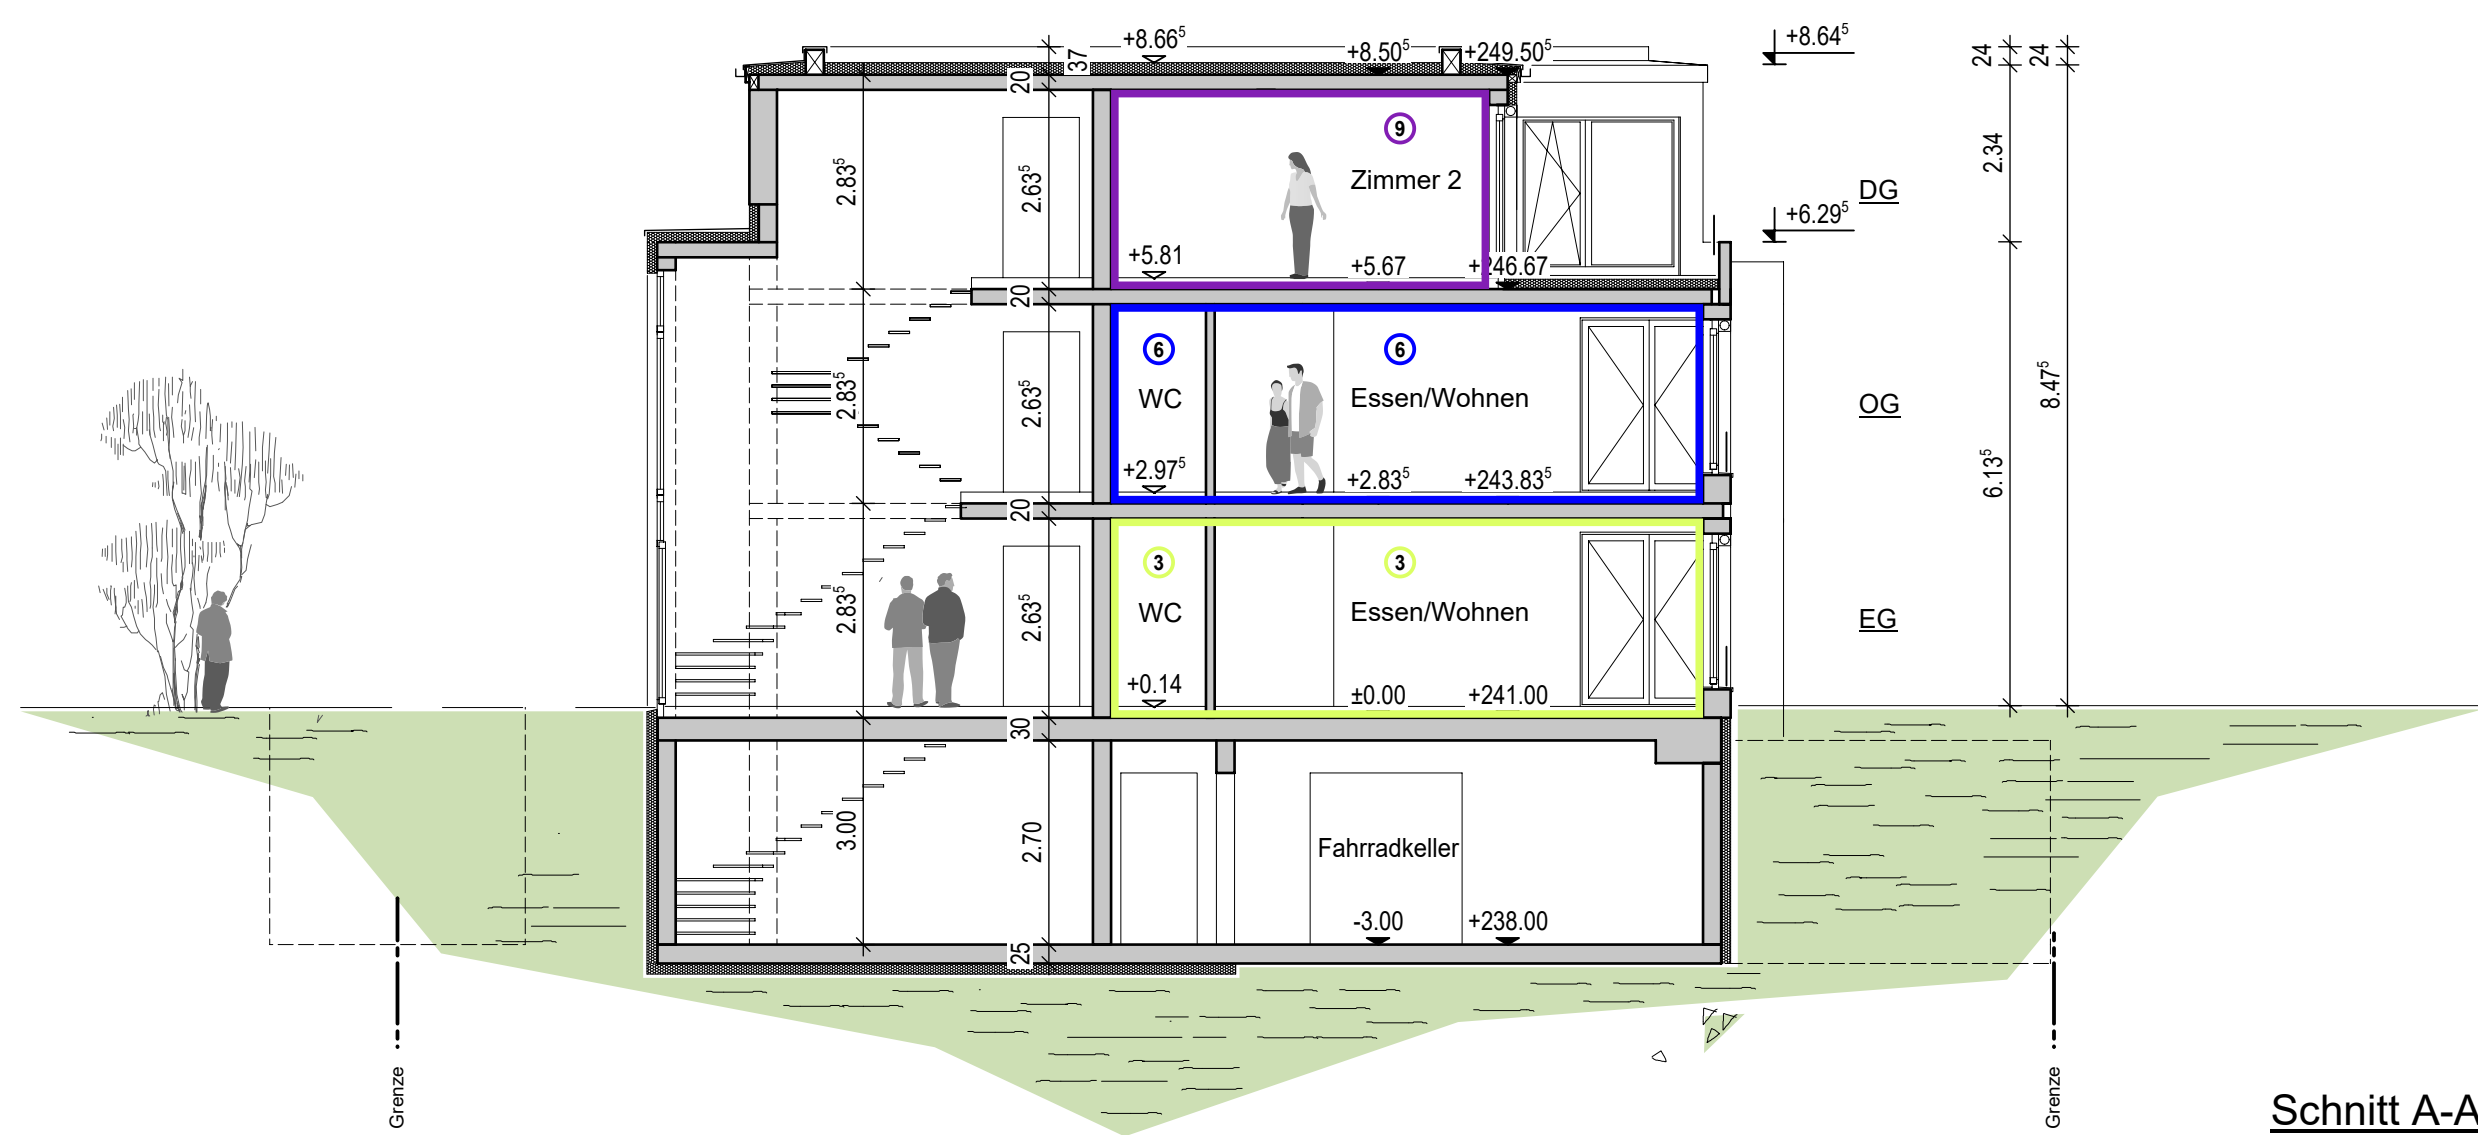

Schnitt A-A

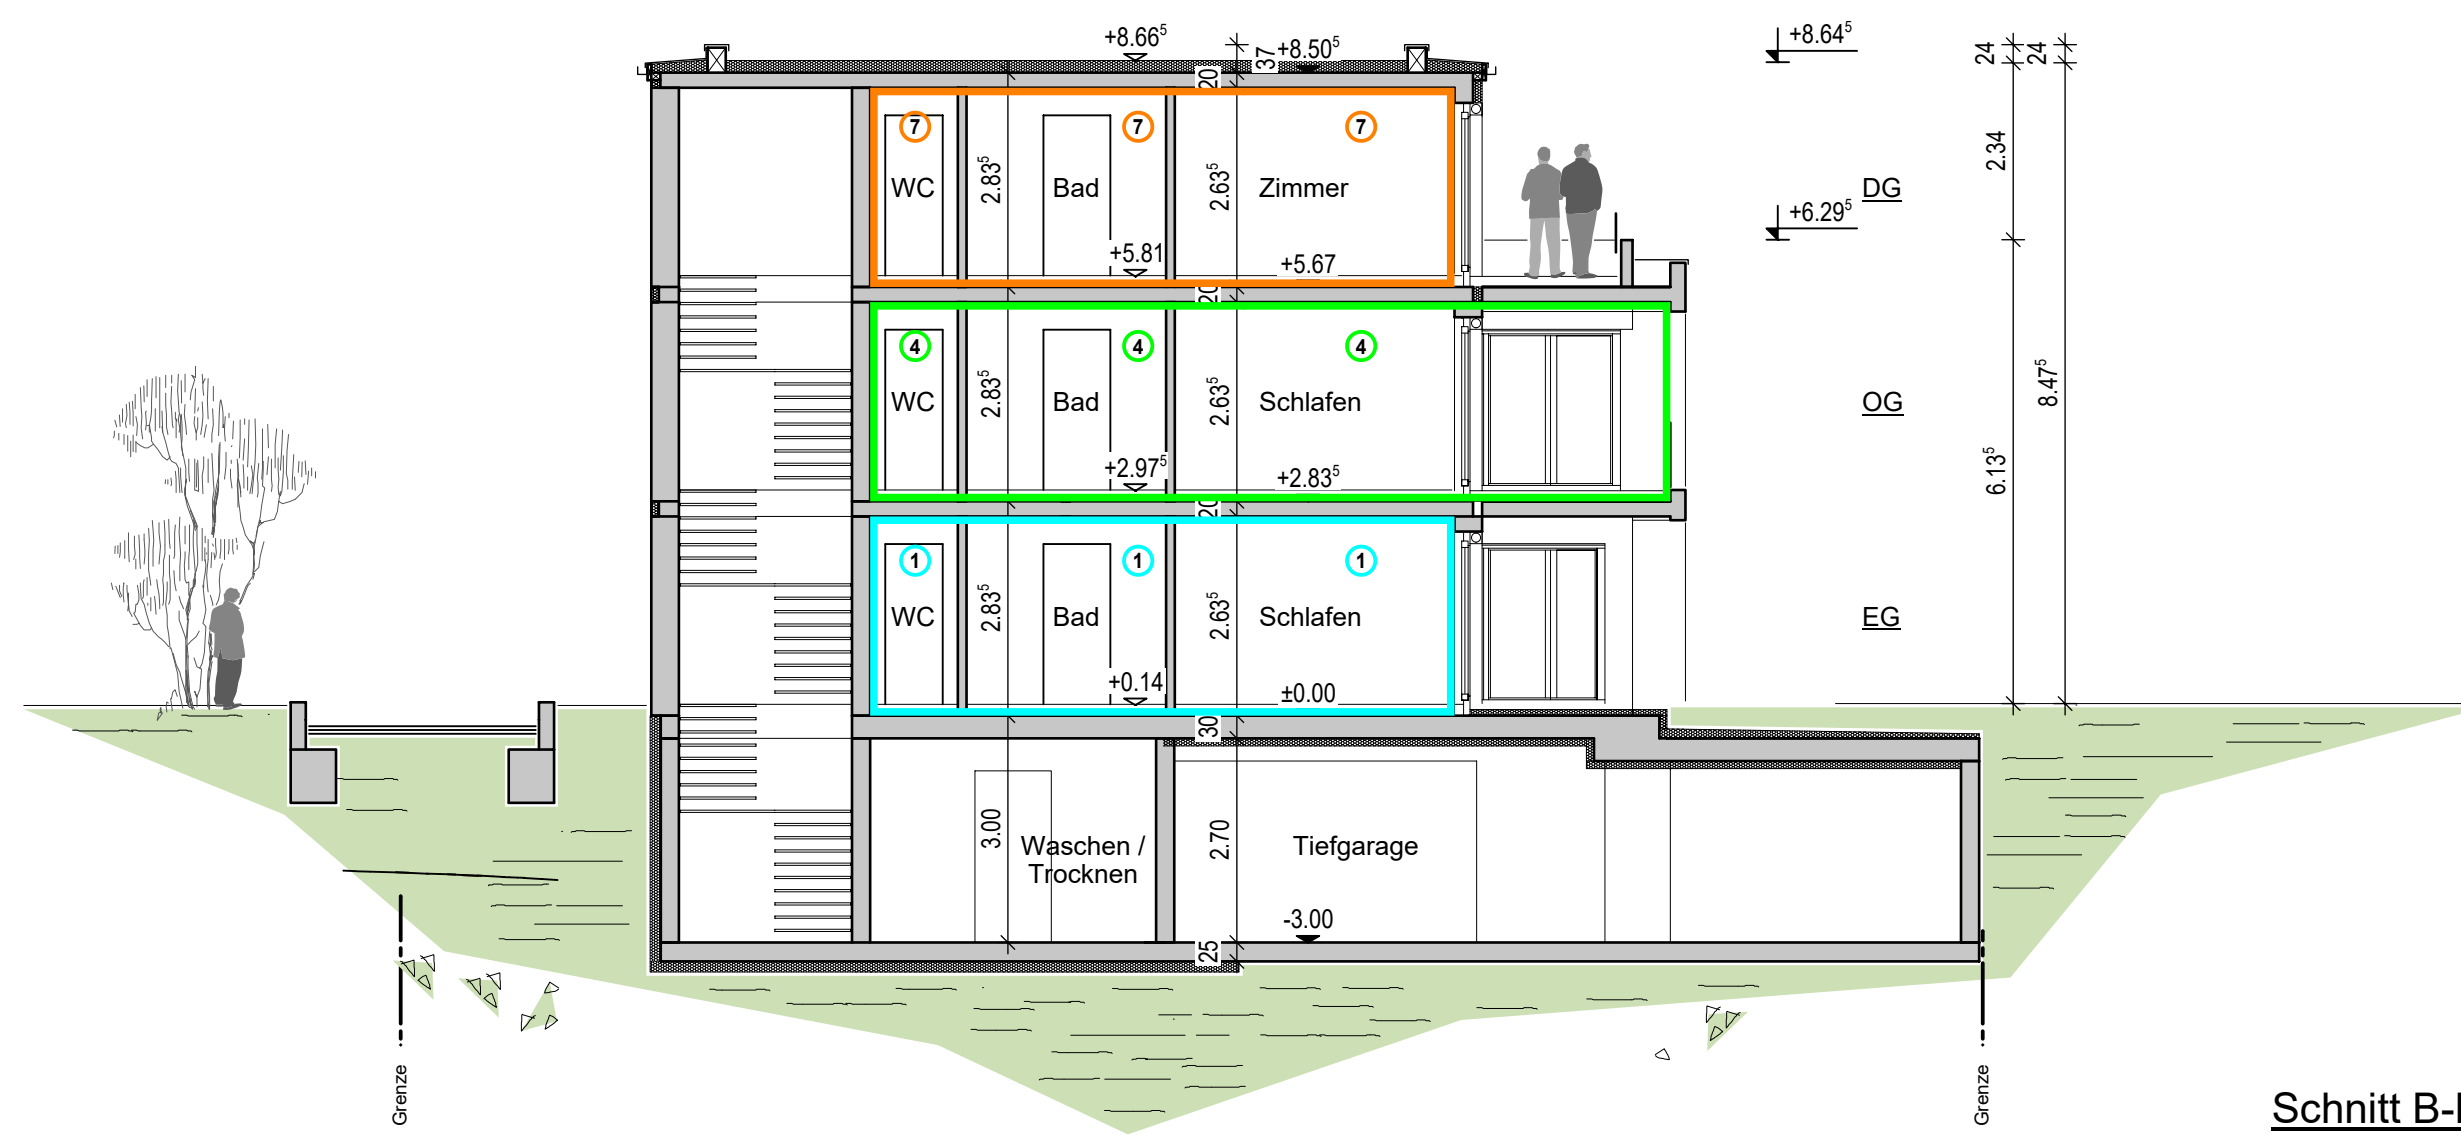

Schnitt B-B

**F FÜNFELD Architekten**  
feldmesserstraße 1 79189 bad krozingen pelzgasse 18 79426 buggingen  
tel 07633.2245 fax 150276 tel 07631.172647 fax 7489634

**Bauvorhaben** Aufteilungsplan zur Abgeschlossenheitserklärung  
Neubau einer Wohnanlage (9 Wohneinheiten)  
mit Tiefgarage und 5 oberirdischen Stellplätzen  
Kettenweg 3, Flst.-Nr. 360/7  
79189 Bad Krozingen

**Bauherr** Russnok - Stiefvater BauGmbH  
vertreten durch Herrn Jochen Russnok  
c/o R+S Wohnbau GmbH  
Tullastraße 67  
79108 Freiburg

**Unterschriften** 79108 Freiburg, den 24.08.2020  
Bauherr .....  
79189 Bad Krozingen, den 24.08.2020  
Planverfasser .....

**Planinhalt** Ansichten von Osten  
Ansichten Gebäude 2 von Osten  
Ansichten Gebäude 1 von Westen  
Schnitt A + B  
M. 1:100  
Plan-Nr. 3 20.08.2020 gez.: t/c/a