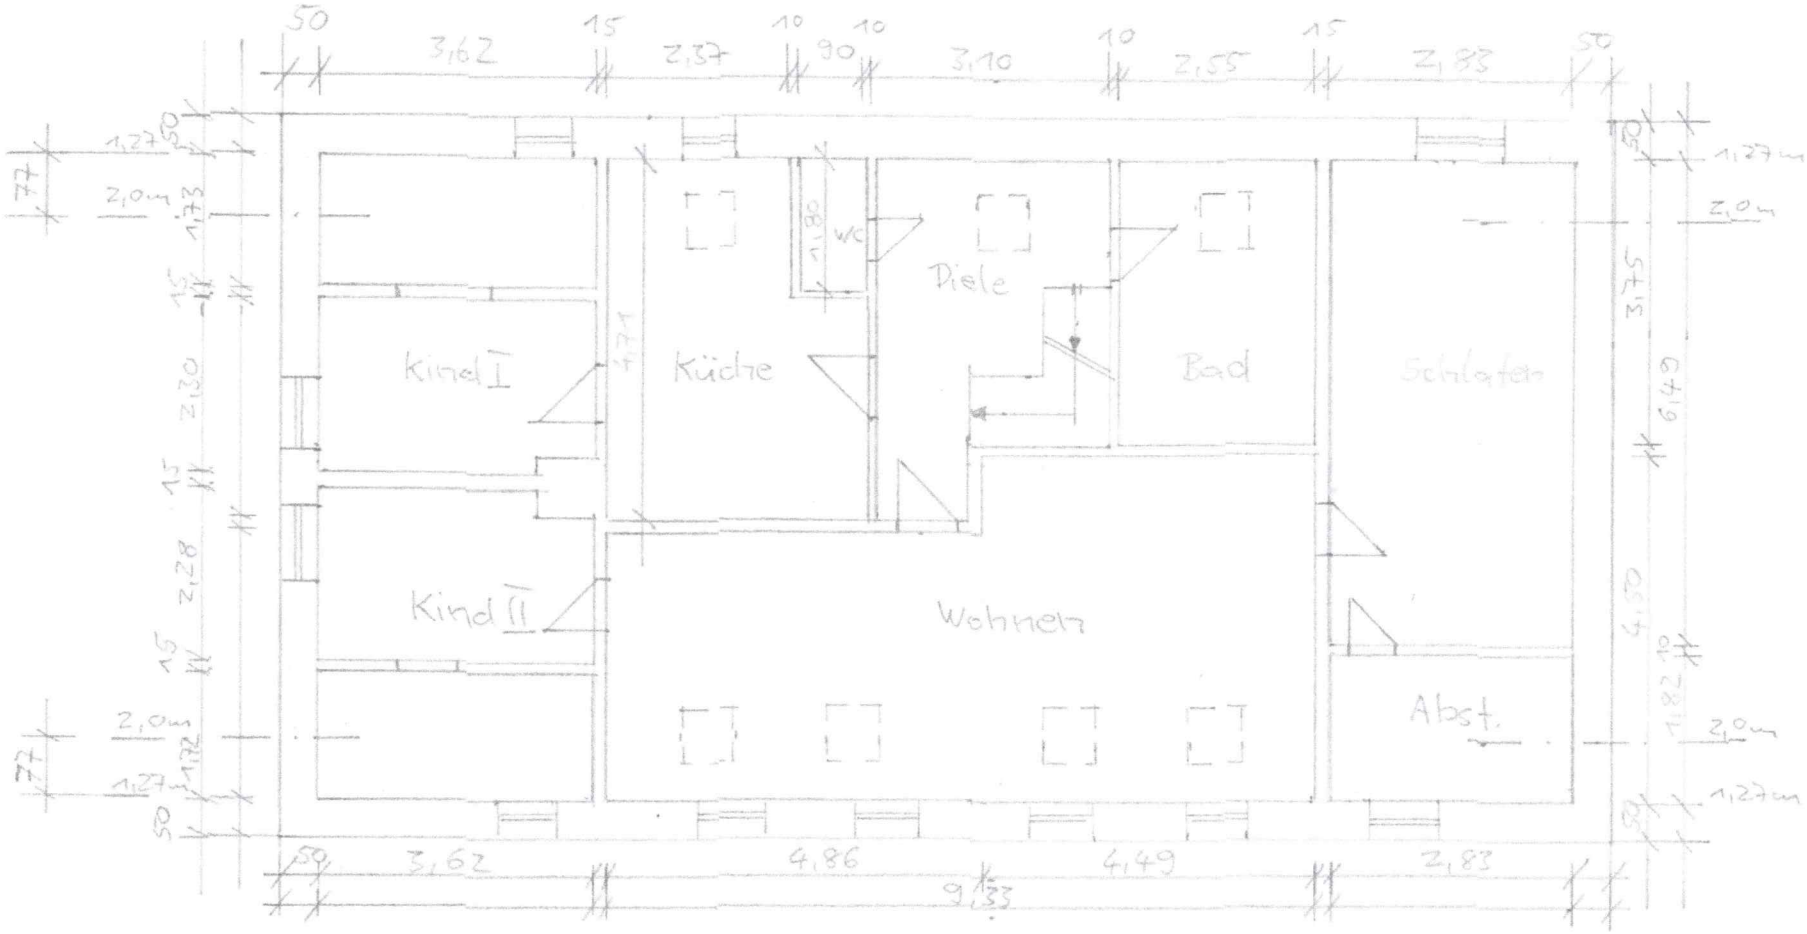

Bei der Ingenieurkammer Sachsen-Anhalt
Freiwilliges Mitglied
15669
Mitgliedsnummer
Bauvorlageberechtigt

6.02.2024

Dachgeschoss
Strasse des Friedens 18
06429 Nienburg OT Gramadorf
M 1:100