


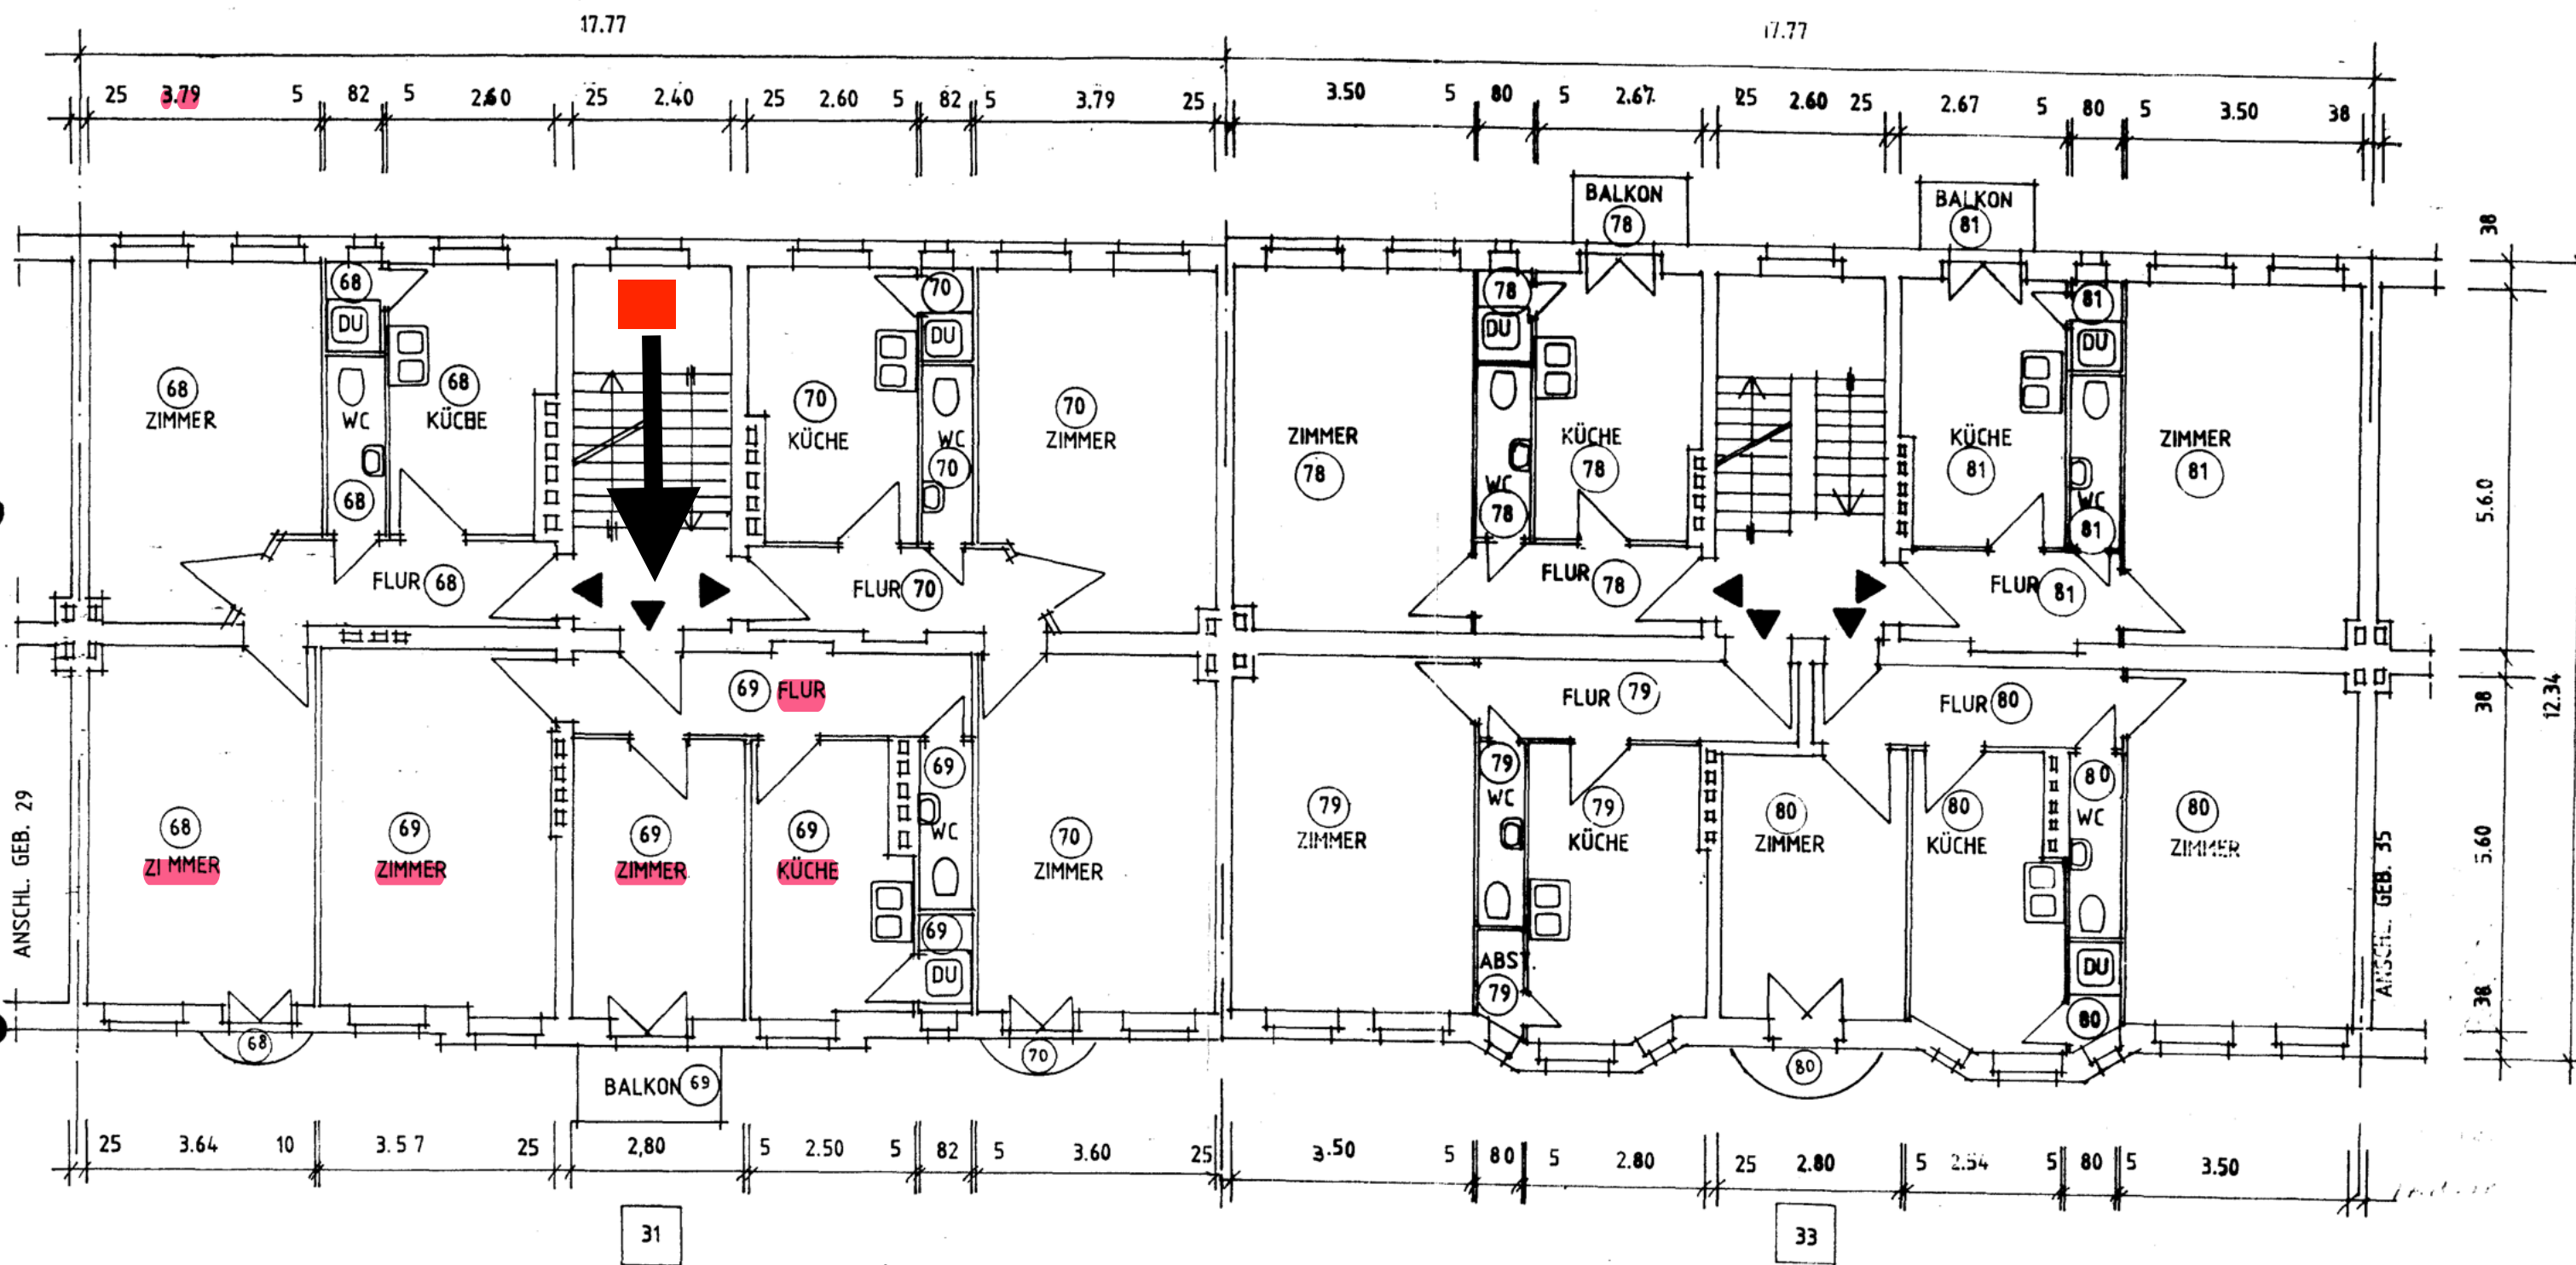

AUFTEILUNGSPLAN	14.03.1994	M 1:100	S. 36
GEBÄUDE.:	RATHENAUSTRASSE 19/21/23/25/27/29/ <u>31/33/35</u> KLINGENBERGSTRASSE 1 16761 HENNIGSDORF		
EIGENTUMER:	TREUHANDANSTALT ANSTALT DES OFFENTLICHEN RECHTS LEIPZIGER STRASSE 5 - 7 10100 BERLIN		
UG, EG, <u>1.OG</u> , 2.OG, DG, SPITZBODEN, SCHNITT, ANSICHT, NEBENGEBÄUDE			