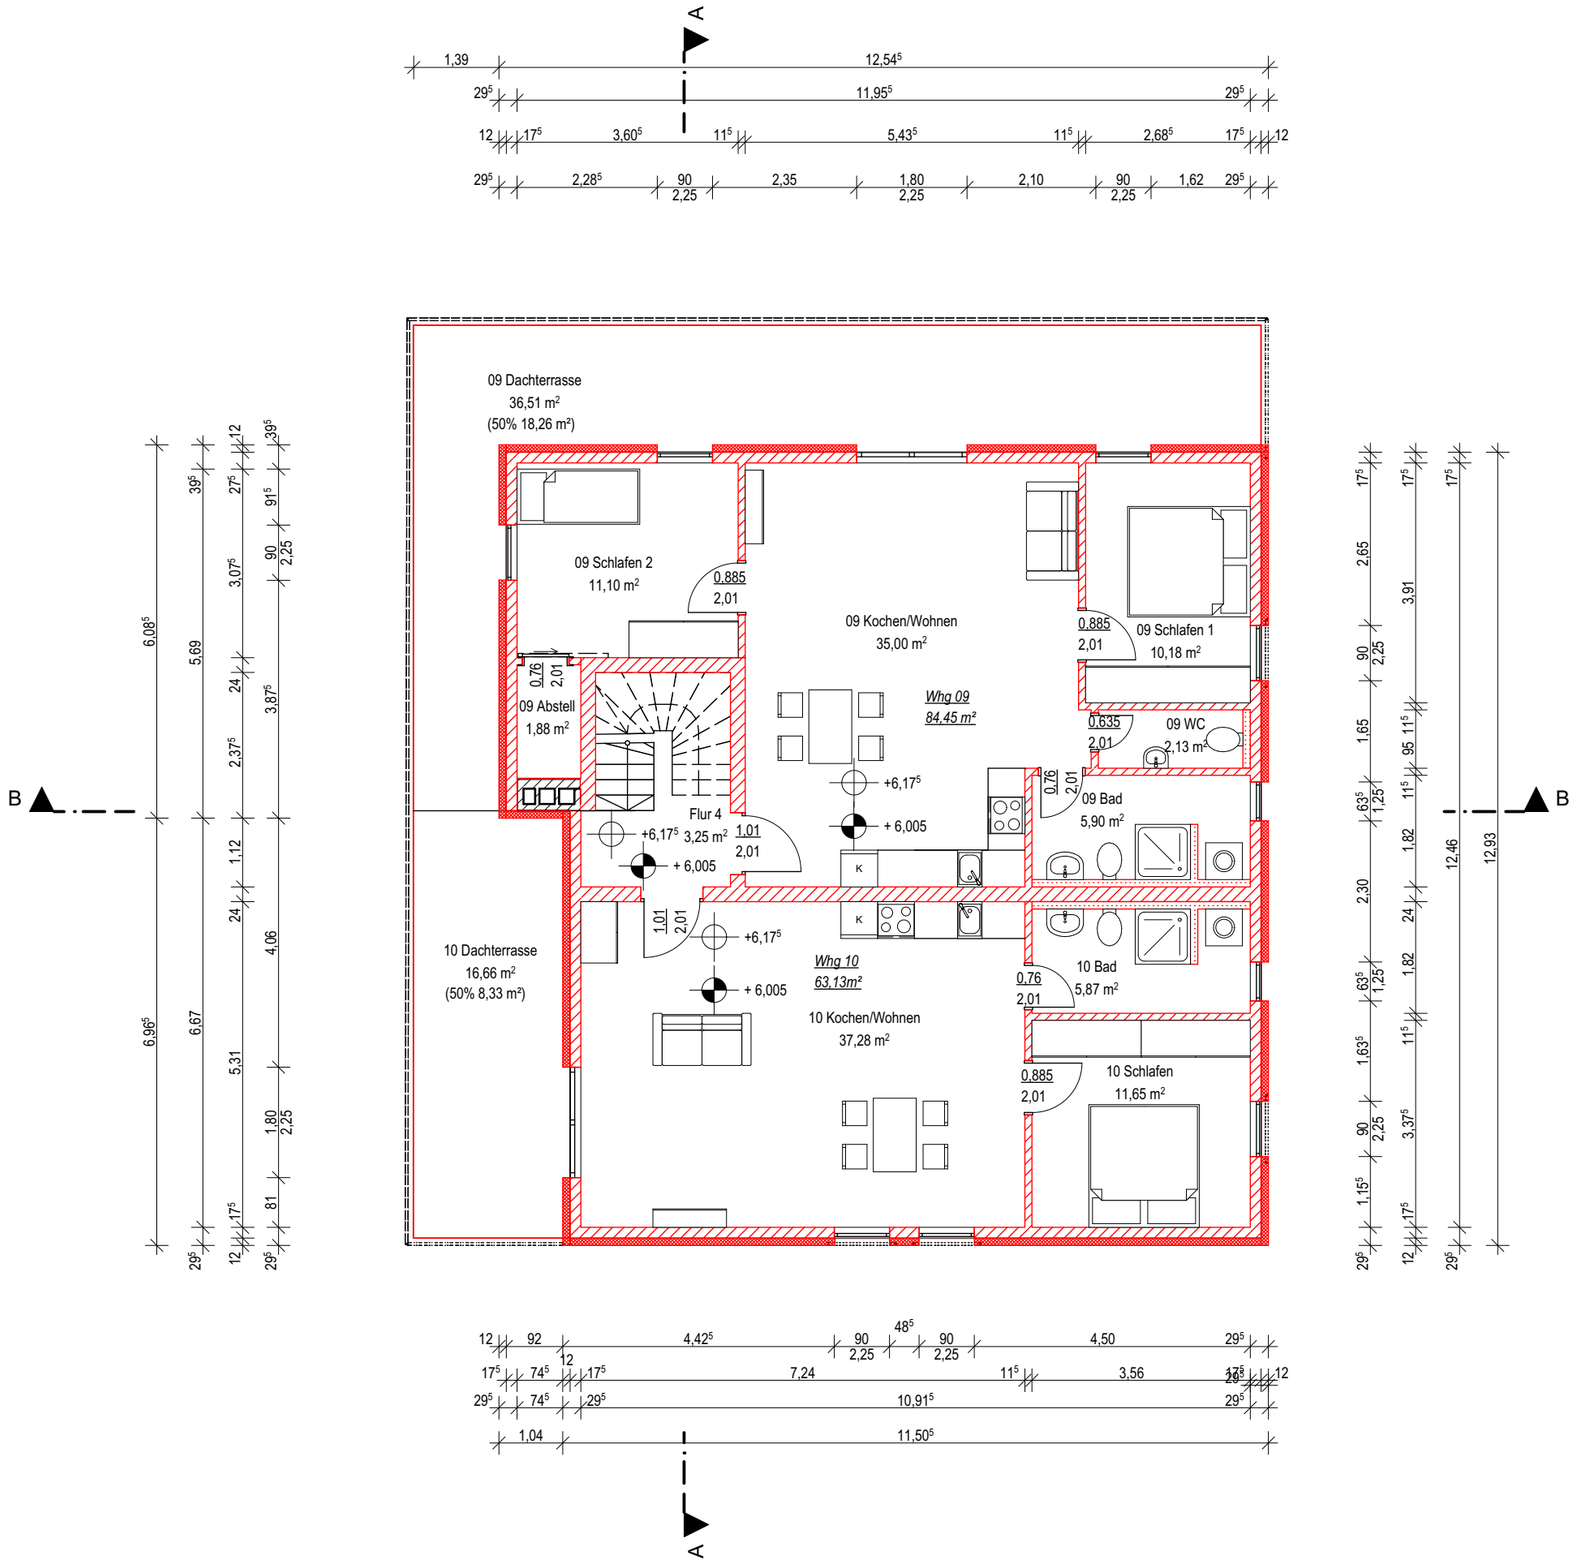


Veränderungen in der Positionierung und Dimensionierung von Gebäude- bzw. Tragwerksteilen sind aufgrund der Statik möglich.
Alle Maße sind vor Ort zu prüfen!

Legende:

- Bestand
- Abriss
- Neubau

| Datum | Index | Änderungen: | Gez: |
|---|---|---|---|
| | | | |

Planungsphase:
Genehmigungsplanung

Projekt:
Erweiterung
eines Mehrfamilienhauses
und Nutzungsänderung
einer Ladenfläche in Wohnungen

Fahrenort 139
22547 Hamburg

Plan:
**Staffelgeschoss**

| Maßstab: | Format: | Datum: |
|---|---|---|
| 1:100 | A3 | 09.09.2022 |
| Projektnr.: 106F139HH | Plannr.: 5.6 | Gez.: AS |

Planverfasser:

Dipl.- Ing. Anna Saß
Neuer Wall 10
20354 Hamburg

Tel.: 0177 799 17 66
Email: architektin@anna-sass.com

Bauherr:

Ahad Bagheri
Arin Sarkisian
Gustav-Falke-Straße 6
25451 Quickborn