


manke+co, grundstücksgesellschaft, 2359 ulzburg, bahnhofsstrasse 4

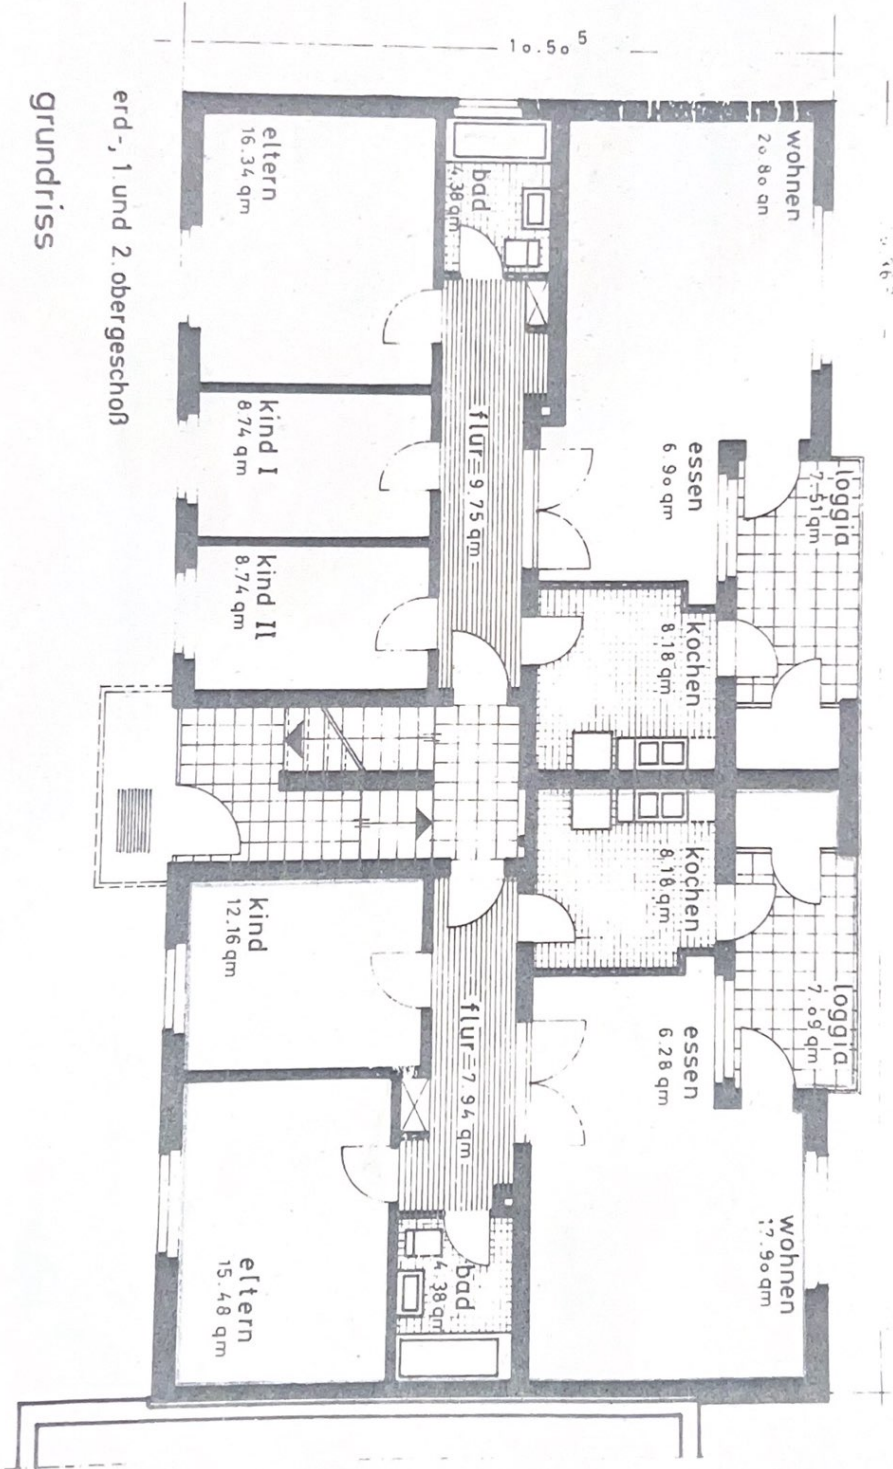

erd-, 1 und 2. obergeschoß
grundriss

m. 1:100