


MÖRIKESTRASSE

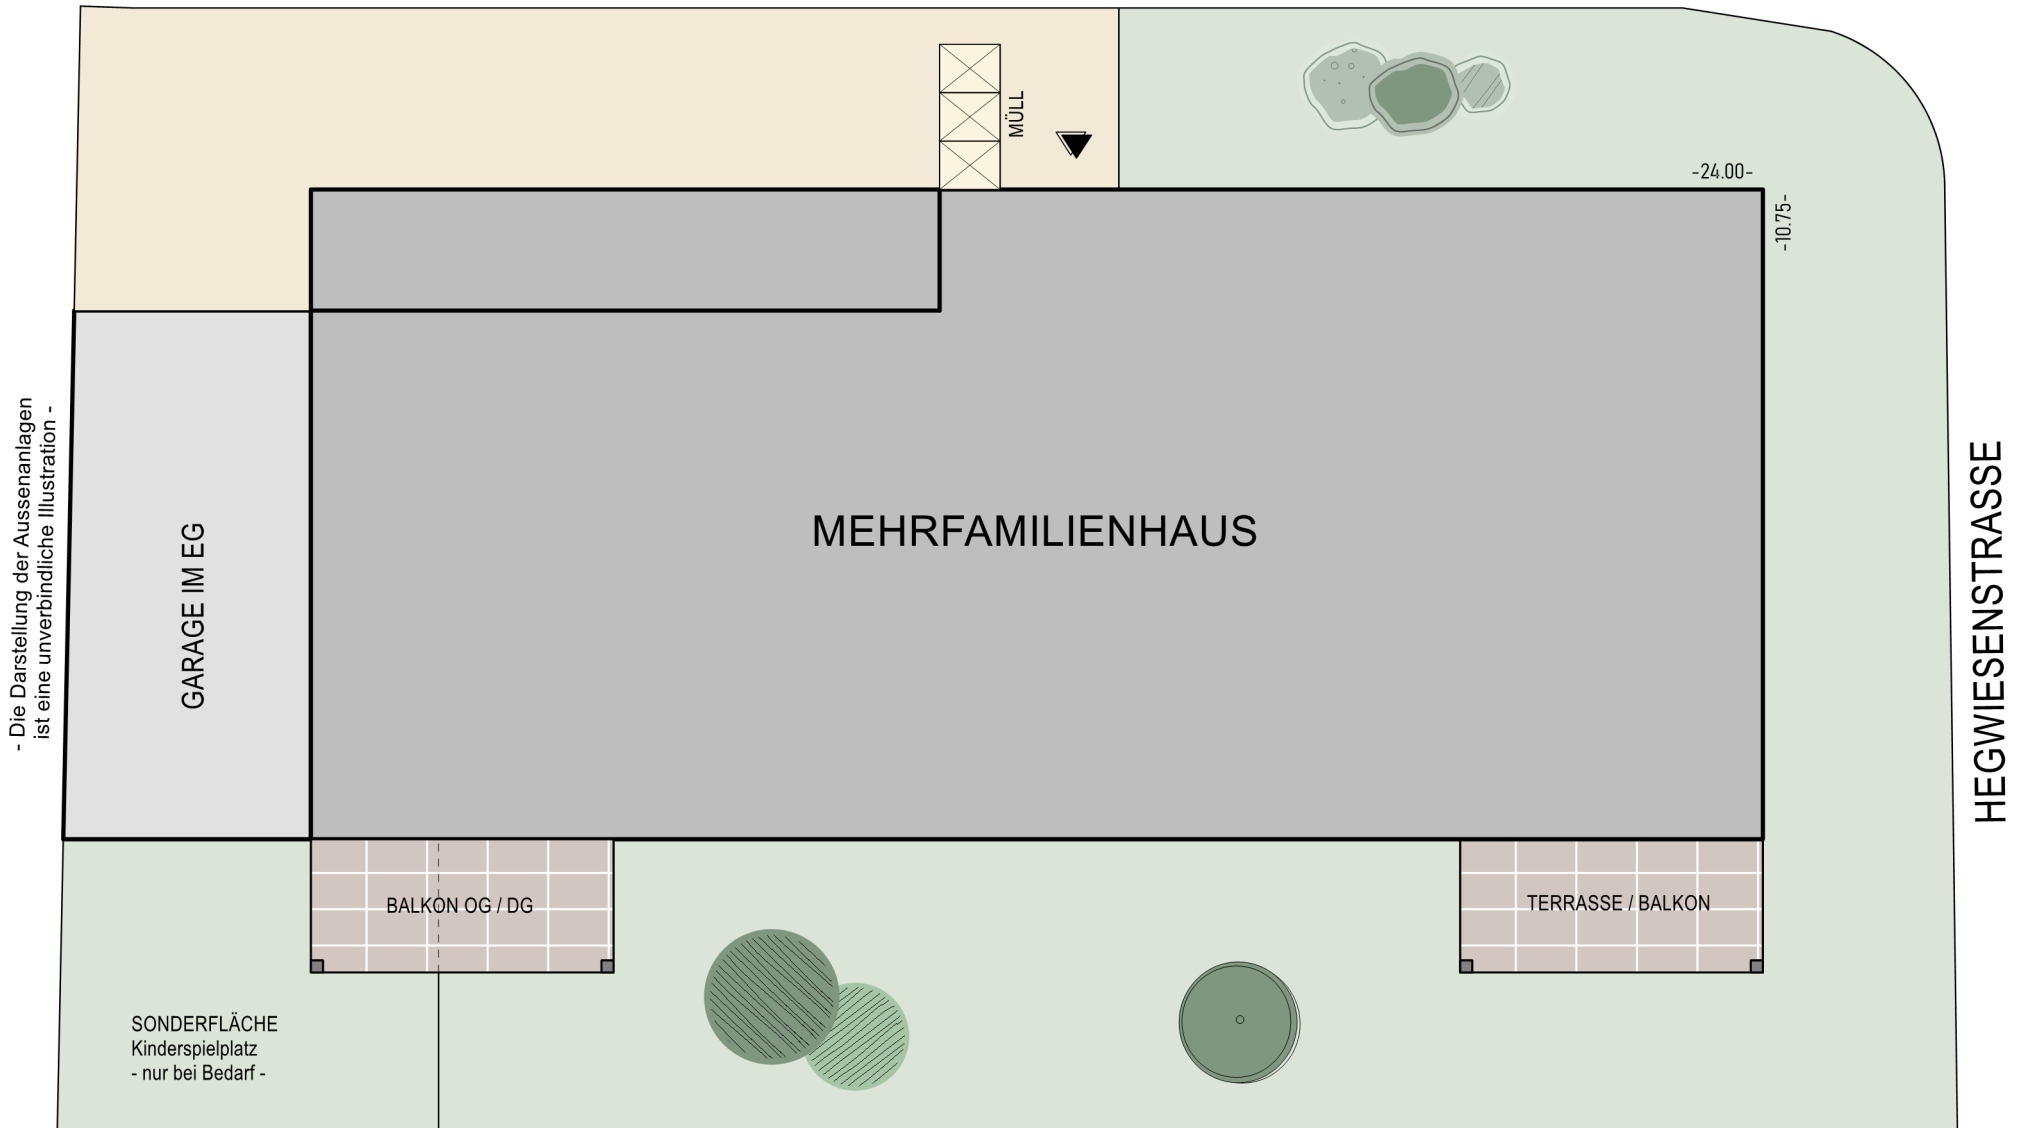

- Die Darstellung der Aussenanlagen ist eine unverbindliche Illustration -

GARAGE IM EG

MEHRFAMILIENHAUS

HEGWIESENSTRASSE

MÜLL

BALKON OG / DG

TERRASSE / BALKON

SONDERFLÄCHE
Kinderspielplatz
- nur bei Bedarf -

-24.00-

-10.75-



PBI • Planen
• Bauen
• Immobilien
Projektentwicklung und Vertrieb schlüsselfertiger Massivhäuser

MFH RIEDERICH, HEGWIESENSTR. / MÖRIKESTR.
ÜBERSICHT / LAGEPLAN

M 1:125

Bodenackerstraße 19
73266 Bissingen / Teck
Tel. 07023 / 74 92 - 0