


Achtung: Zeichnung ist nicht maßstabsgerecht!
 Alle Maße sind am Bau zu prüfen!

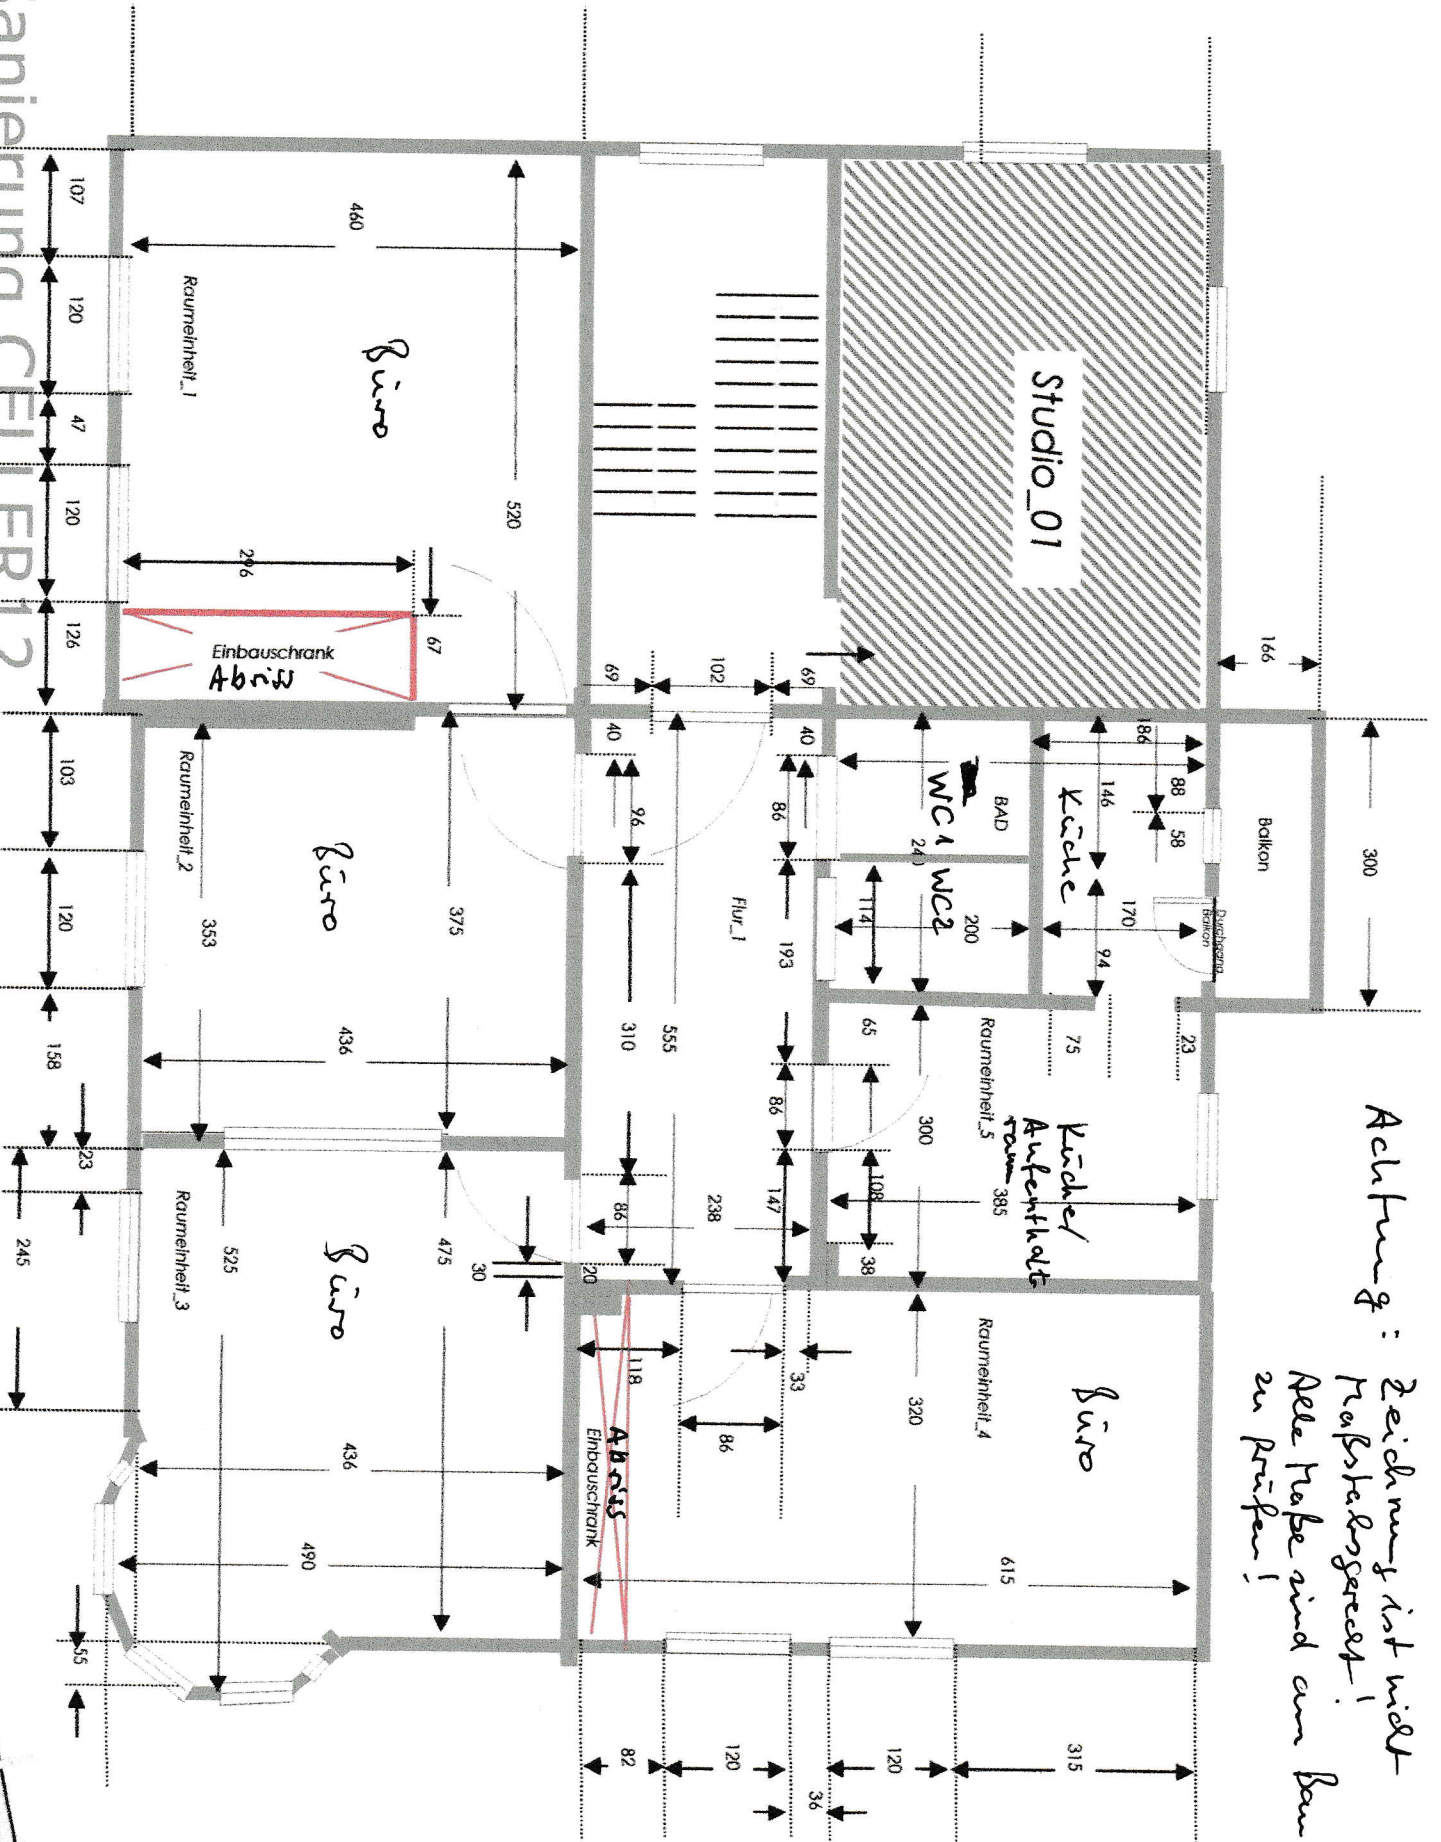

Sanierung CELLER 12

Einheit 02

